
blad nr.	omschrijving	datum getekend	datum gewijzigd -A-	-B-	-C-	-D-	-E-
01	overzicht 1e verdieping	17-11-2011					

Behoort bij de beschikking van
Het dagelijks bestuur van stadsdeel Centrum

NR: BWT 243067
Gemerkt: 5

Gemeente Amsterdam
Stadsdeel Centrum
[redacted]

bedoelde bouwdeel

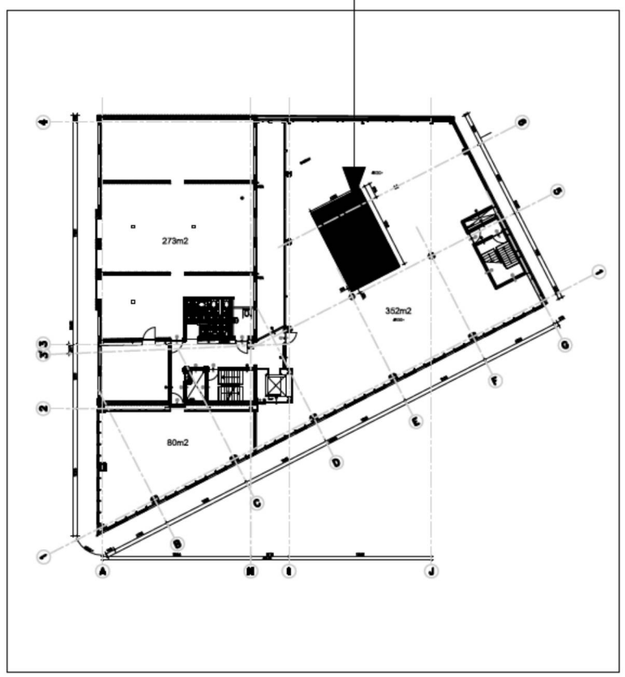

CONSTRUCTIE
GEEN BEZWAAR
Gemeente Amsterdam
Stadsdeel Centrum

Pagina 1/2

ALLE MATEN IN HET WERK TE CONTROLEREN

datum 17-11-2011 fase **bouwaanvraag** status **definitief**

van Rossum
Raadgevende Ingenieurs

Van Rossum
Raadgevende Ingenieurs
Amsterdam bv
[redacted]
Pedro de Medinalaan 3a
1086 XK Amsterdam
Tel 020-6153711
Fax 020-6158238
E-mail amsterdam@vanrossumbv.nl

project
Muiderstraat 1 **Amsterdam**

architect
Oeverzaaijer Architecten Amsterdam


opdrachtgever
Pinnacle BV. Amsterdam

Bestaande Situatie

schaal 1:100
formaat A3
order 7955

projectleider [redacted] acc.
getekend [redacted]

bouwdeel | fase B | niveau 0 0 | volgnr. B 1

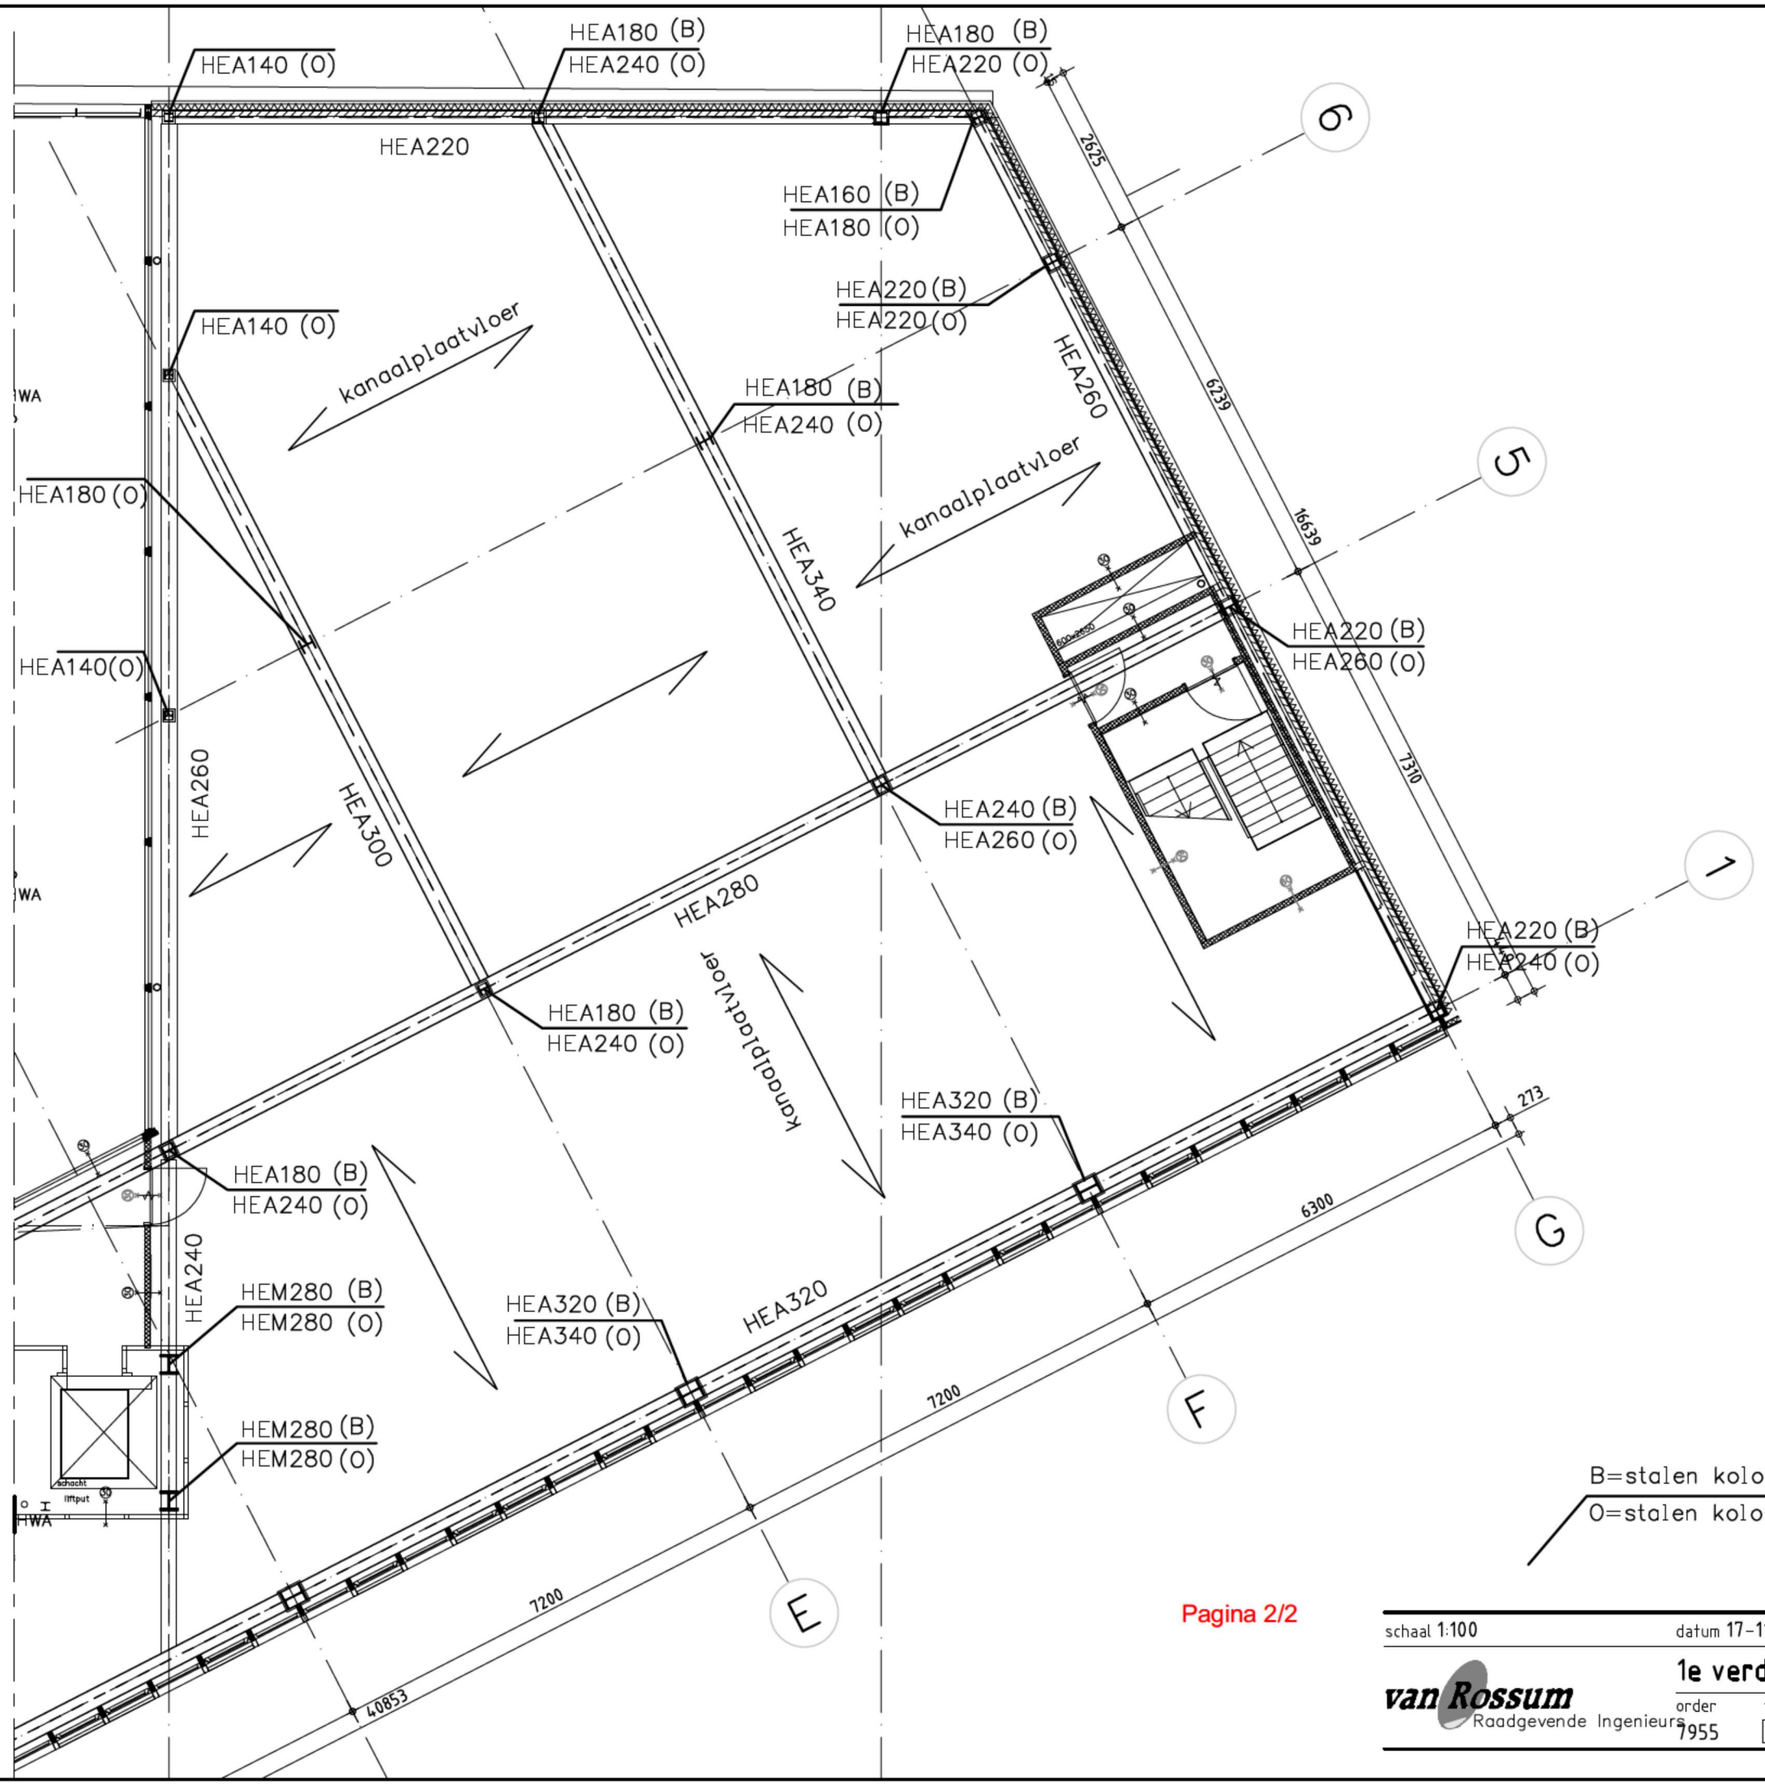

B=stalen kolom boven
O=stalen kolom onder

schaal 1:100 datum 17-11-2011 wijz.

1e verdieping

van Rossum Raadgevende Ingenieurs

order 7955 tekeningnummer B00B1 bladnr. 01