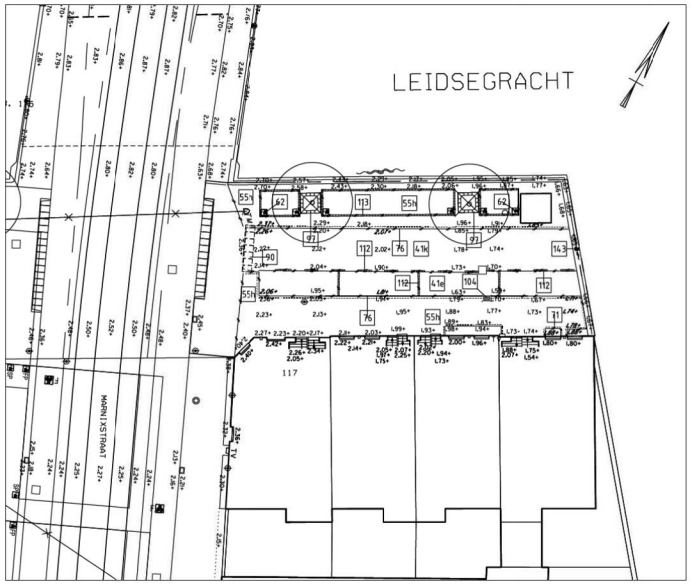

Bestaande situatie
SCHAAL 1 : 200

Maten in m. tenzij anders aangegeven
Hoogtematen in m. tov N.A.P.
Verwijderen Materialen

MATERIAALLIJST BESTAAND/SLOOP
Verklaring:

20	Opbreken	h=halfsteensverband k=kepperverband e=elleboogverband b=blokverband d=diagonaalverband
20	Herstraten	

KLINKERS
41 Straatbaksteen, keiformaat, 80 mm dik, rood
TEGELS
55 Tegels 300x300x80 mm, grijs
62 P tiels-tegel 300x300x80 mm
BANDEN
71 Opsluitband 100x200 mm, glad grijs
76 Trottoirband 130/150x250 mm, deklaag uitgewassen basalt / porfier
90 Inritband type 500x500x180 mm, deklaag uitgewassen basalt/porfier
97 Boomkrans 1500x1500 mm, deklaag uitgewassen basalt/porfier
GOOTCONSTRUCTIES
104 Trotoirkolk
MARKERING
112 Betonstraatsteen, FG steen, geschikt voor straatbaksteinen, kleur wit.
113 Betonstraatsteen, FG steen, geschikt voor betonstraatstenen, kleur wit.
HEKWERKEN
143 Amsterdams grachtenhekwerk

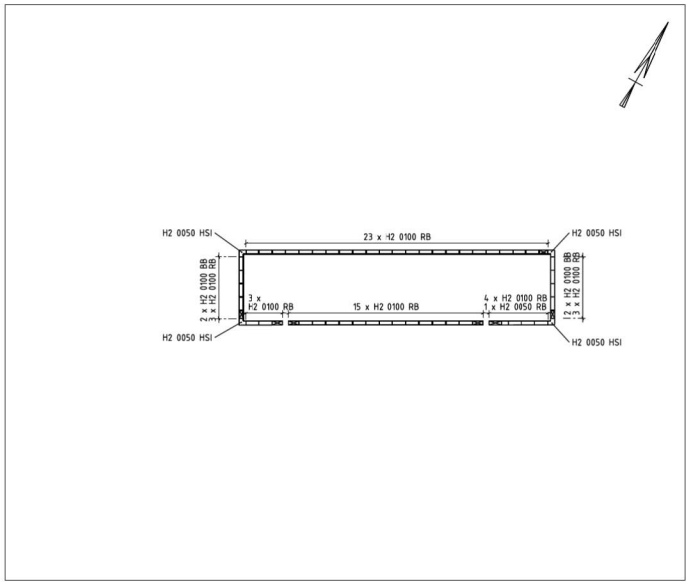

Legplan natuursteen banden
SCHAAL 1 : 200

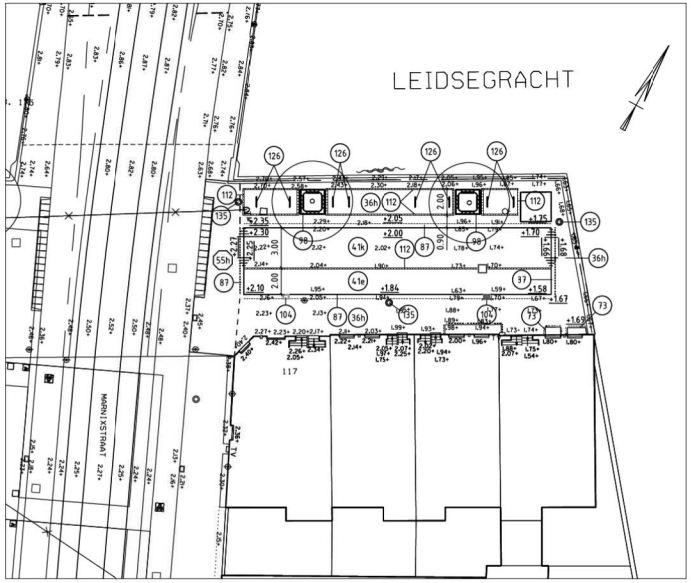

Nieuwe situatie
SCHAAL 1 : 200

Maten in m. tenzij anders aangegeven
Hoogtematen in m. tov N.A.P.
Verwijderen Materialen

MATERIAALLIJST NIEUW
Verklaring:

20	Nieuw	h=halfsteensverband k=kepperverband e=elleboogverband b=blokverband d=diagonaalverband
20	Herstraten	

KLINKERS
36 Straatbaksteen, dikformaat, 80 mm dik, rood
41 Straatbaksteen, keiformaat, 80 mm dik, rood
TEGELS
55 Tegels 300x300x80 mm, grijs
BANDEN
73 Opsluitband 100x200 mm, deklaag "amsterdam"
87 Trottoirband 300x250 mm, natuursteen
98 Boomkrans 1800 x 1800 mm, glad grijs
GOOTCONSTRUCTIES
104 Trotoirkolk, type grachtenprofiel
MARKERING
112 Betonstraatsteen, FG steen, geschikt voor straatbaksteinen, kleur wit.
STRAATMEUBILAIR
126 Fietsbijzetrek, RWS, "fietsnietje"
135 Afvalbak, type Constructo 100 Liter

Basislegenda maaiveld

- Inspectieput
- Inspectieput rond
- Straatkolk 450x200
- Straatkolk 450x300
- Straatkolk 300x300
- Trottoirkolk
- Lichtmast
- Trammast
- Verkeerslicht
- Verkeersbord
- Paal
- Paal uitneembaar
- Antiparkeerband
- Antiparkeerblok
- Parkeerbeugel
- Energiekast
- Hit-me recht
- Hit-me rond
- Parkeerautomaat
- Parkeermeterpaal
- Afvalbak
- Brandkraan
- Poef
- Carre
- Brievenbus
- Wegwijzer
- Bank
- Fietsenrek
- Fietsnietje
- Reclamezuil
- Laadpaal
- Vlaggenmast
- Boomkrans
- Container Glas
- Container Afval
- Container Textiel
- Peilfilter
- Bestaand asfalt (in asfalt)
- Nieuw asfalt (wijzend asfalt)
- Frezen/uitvullen (wijzend naar)
- Openbaar groen
- Verlaagde band (smal is hoog)
- Terrasafscheiding
- Materiaalscheiding
- Werkgrens

Toevoegingen
- Bestaand
- Nieuw
- Vervallen

Gemeente Amsterdam
Ingenieursbureau
Weesperstraat 430
Postbus 12693
1100 AR Amsterdam
Telefoon: 020 2511111

Opdrachtgever: Projectbureau Leidseplein				
Project: Fietsparkeervoorziening Lijnbaangracht				
Onderdeel: Maaivelcinrichting Leidsegracht				
Status: Concept	Fase: Bestek	Behoort bij: AI 2017-0166	Schaal: 1:200	
Opsteller: [redacted]	Goedgekeurd en vrijgegeven: [redacted]	Paraaf:	Datum: 12-12-2019	Formaat: A1
Projectnummer: 30649	Tekeningnummer: 321	Bladnummer: 01	Aantal bladen: 1	Wijziging:
Auteursrechten voorbehouden		Documentnr:	Plotdatum: 26-11-2019	

Bestandsnaam: G:\AB\31\30649\DGN\Fietsvlonder Melkweg\Leidsegracht\321 _MV inrichting leidsegracht.dgn