VERGADERING DAGELIJKS BESTUUR

stadsdeel westerpark

Datum : 8 december 1998
Volgnr. : 11-98-0026
Regnr. : 98 / 4550
Buurtkaart : 59

Besluit

Betreft : Nummerbeschikking

Het Dagelijks Bestuur van het stadsdeel Westerpark;

overwegende, dat
het gebouw Westerdoksdijk 52 (stenen silo) verbouwd wordt tot 41 bedrijfsruimtes,
25 woning + ateliers, 1 woning+bedrijf en 66 woningen ;

gelet op
artikel 108 van de gemeentewet en artikelen 8.8 en 8.9 van de Alg. Plaatselijke Verordening (APV);

Besluit

1. tot vaststelling van de perceelsomschrijving, met ingang van augustus 1999, als volgt:

Oude toestand

straatnaam	huisnr.Lt. PgC.	ligging	bestemming
Westerdoksdijk	**52**		**woning**

Nieuwe toestand

straatnaam	huisnr. Lt. PgC.	ligging	bestemming
Silodam	**100 t/m 117**	**souterain / begane grond**	**18 bedrijven**
Silodam	**118 en 119**	**begane grond / 1e verd.**	**2 bedrijven**
Silodam	**120 en 121**	**1e verdieping**	**2 woningen**
Silodam	**122, 123 en 124**	**2e verdieping**	**3 woningen**
Silodam	**125, 126 en 127**	**3e verdieping**	**3 woningen**
Silodam	**128, 129 en 130**	**4e en 5e verdieping**	**3 woning+atelier**
Silodam	**133**	**5e, 6e en 7e verdieping**	**1 woning+atelier**
Silodam	**134 t/m 137**	**6e en 7e verdieping**	**4 woningen**
Silodam	**138**	**5e, 6e en 7e verdieping**	**1 woning+atelier**
Silodam	**139**	**begane grond**	**1 bedrijf**
Silodam	**140**	**begane grond / souterain**	**1 bedrijf**
Silodam	**141**	**begane grond**	**1 bedrijf**
Silodam	**142, 143 en 144**	**1e verdieping**	**3 woningen**

Silodam	145, 146 en 147	2e verdieping	3 woningen
Silodam	148, 149 en 150	3e verdieping	3 woningen
Silodam	151	4e verdieping	1 woning
Silodam	152 en 153	4e en 5e verdieping	2 woning+atelier
Silodam	160	6e en 7e verdieping	1 woning
Silodam	161	5e, 6e en 7e verdieping	1 woning+atelier
Silodam	162	6e en 7e verdieping	1 woning
Silodam	163	5e, 6e en 7e verdieping	1 woning+atelier
Silodam	164 en 165	1e verdieping	2 woningen
Silodam	166 en 167	2e verdieping	2 woningen
Silodam	168 en 169	3e verdieping	2 woningen
Silodam	170 en 171	4e en 5e verdieping	2 woning+atelier
Silodam	176	6e verdieping	1 woning
Silodam	177	5e en 6e verdieping	1 woning+atelier
Silodam	178	7e en 8e verdieping	1 woning
Silodam	179	7e verdieping	1 woning
Silodam	180 en 181	begane grond	2 bedrijven
Silodam	182 en 183	1e verdieping	2 bedrijven
Silodam	184 en 185	2e verdieping	2 bedrijven
Silodam	186 en 187	4e verdieping	2 bedrijven
Silodam	188 en 189	5e verdieping	2 bedrijven
Silodam	190 en 191	begane grond	2 bedrijven
Silodam	192 en 193	1e verdieping	2 woningen
Silodam	194 en 195	2e verdieping	2 woningen
Silodam	196 en 197	3e verdieping	2 woningen
Silodam	198 en 199	4e en 5e verdieping	2 woning+atelier
Silodam	204	7e en 8e verdieping	1 woning
Silodam	205	7e verdieping	1 woning
Silodam	206	6e verdieping	1 woning
Silodam	207	5e en 6e verdieping	1 woning+atelier
Silodam	208, 209 en 210	1e verdieping	3 woningen
Silodam	211, 212 en 213	2e verdieping	3 woningen
Silodam	214, 215 en 216	3e verdieping	3 woningen
Silodam	217	4e verdieping	1 woning
Silodam	218 en 219	4e en 5e verdieping	2 woning+atelier
Silodam	226	6e en 7e verdieping	1 woning
Silodam	227	5e, 6e en 7e verdieping	1 woning+atelier
Silodam	228	6e en 7e verdieping	1 woning
Silodam	229	5e, 6e en 7e verdieping	1 woning+atelier
Silodam	230	begane grond	1 bedrijf
Silodam	231	begane grond / souterain	1 bedrijf
Silodam	232	begane grond	1 bedrijf
Silodam	233 en 234	1e verdieping	2 woningen
Silodam	235, 236 en 237	2e verdieping	3 woningen
Silodam	238, 239 en 240	3e verdieping	3 woningen
Silodam	241	4e verdieping	1 woning
Silodam	242 en 243	4e en 5e verdieping	2 woning+atelier
Silodam	246	6e en 7e verdieping	1 woning

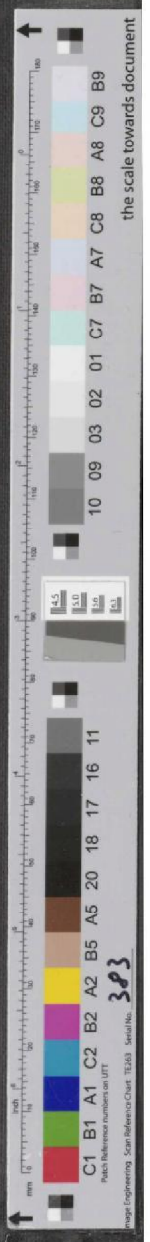

Silodam	**247 en 248**	**5e, 6e en 7e verdieping**	**2 woning+atelier**
Silodam	**249**	**6e en 7e verdieping**	**1 woning**
Silodam	**250 en 251**	**5e, 6e en 7e verdieping**	**2 woning+atelier**
Silodam	**252 en 253**	**begane grond / 1e verd.**	**2 bedrijven**
Silodam	**254**	**begane grond, 1e en 2e verd.**	**1 woning+bedrijf**
Silodam	**255**	**1e en 2e verd.**	**1 woning**
Silodam	**256**	**begane grond / 1e verd.**	**1 bedrijf**

(te nummeren als op de bij dit besluit behorende situatietekening is aangegeven);

2. dat deze nummering moet worden uitgevoerd in duidelijk leesbare zwarte cijfers en letters (hoog 8,8 cm) op een witte achtergrond, overeenkomstig het normblad NEN 1774.
   Vóór het in gebruik nemen van de woning en overige ruimtes, moeten de nummerborden worden aangebracht nabij de toegang in de richting van het straatvlak en 2m boven het aangrenzende terrein, overeenkomstig het normblad NEN 1773.
   Voorzover een toegang niet grenst aan de openbare weg, dient het nummer nabij de hoofdtoegang aan die weg te worden herhaald. Bij meerdere nummers is dan te volstaan met een verzamelbord met melding van het laagste en hoogste nummer;

3. dat de nummers **Westerdoksdijk 51, 52, 52 1L, 52 1R, 52 H en 54** door deze verbouwing komem te vervallen;

4. dat aan deze nummerbeschikking geen overige rechten kunnen worden ontleend;

5. dat de aanvrager/eigenaar wordt geacht de bewoners en/of gebruikers hiervan in kennis te stellen.

Secretaris,

(10)(2e)

(10)(2e)

Voorzitter,

(10)(2e)

N.B. voor de juiste postcode wordt u verzocht contact op te nemen met de PTT onder telefoonnummer: 020-(10)(2e).

Tegen dit besluit kan op grond van art. 7:1 van de Algemene Wet Bestuursrecht, binnen zes weken na verzending of uitreiking van het besluit een gemotiveerd bezwaarschrift worden ingediend bij het Dagelijks Bestuur van het stadsdeel Westerpark, Haarlemmerweg 8-10 1014 BE Amsterdam.
Het indienen van een bezwaarschrift schort de werking van dit besluit niet op.
Indien onverwijlde spoed dit vereist, kan, hangende de bezwaarschrift procedure, een voorlopige voorziening worden gevraagd aan de President van de Arrondissementsrechtbank te A'dam, sector Bestuursrecht, postbus 75850, 1070 AW A'dam.

Afschrift van dit besluit aan : – Architectenburo J. v. Stigt b.v.
– Herengracht 408
– 1017 BX Amsterdam

0051

Stadsdeel Westerpark sector: Wonen & Werken afd.: Bouwen en Wonen					
Rapport nr.:	11-98-0026	Buurtkaart:	59	Getekend:	R.K.
Dossier nr.:	10172	Bouwblok:	CG 3	Datum:	2 dec. 1998
Bouwplan:		Bijlage:	1	Schaal:	1:1000
SITUATIE VAN HET PERCEEL					

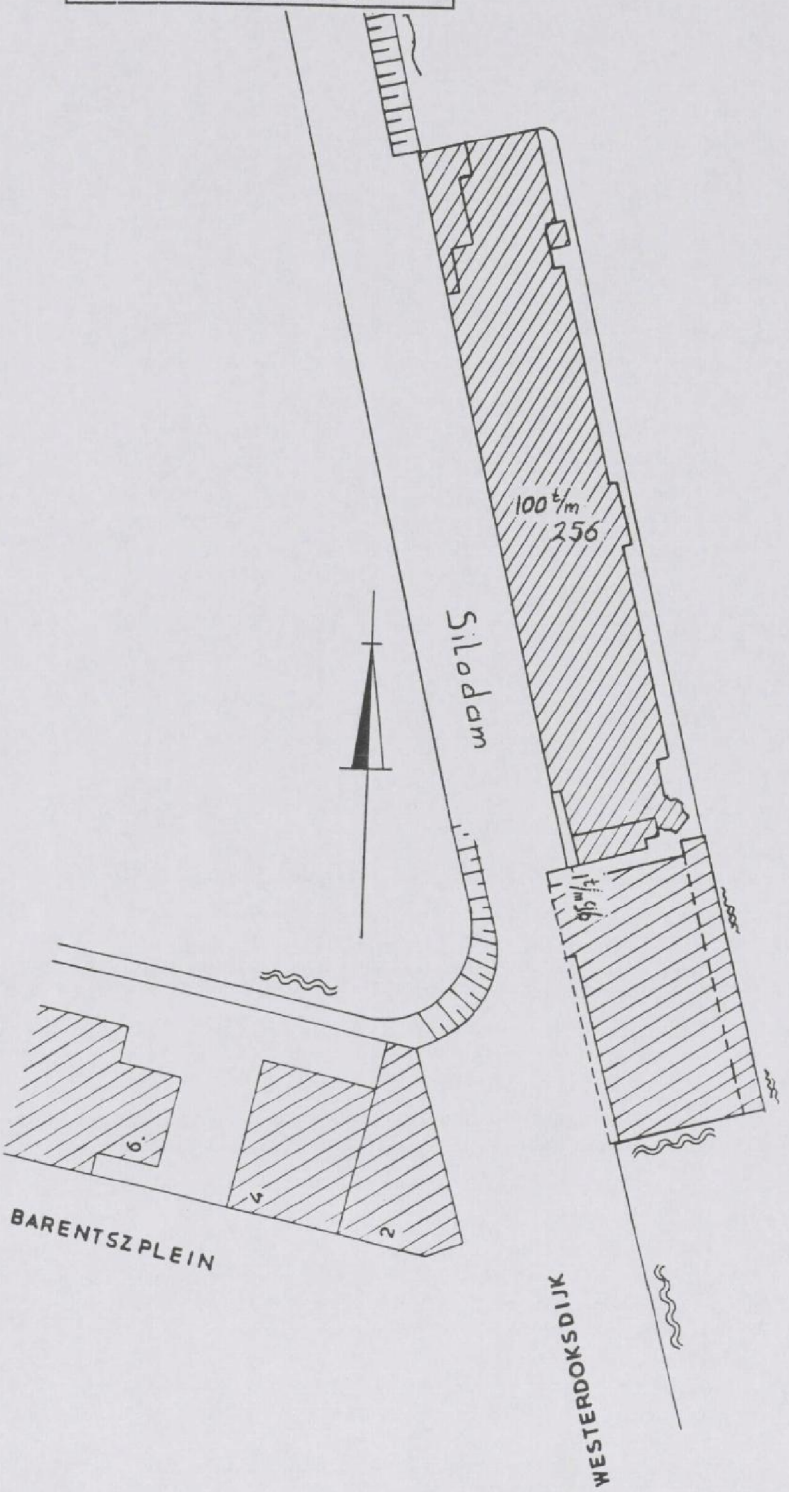

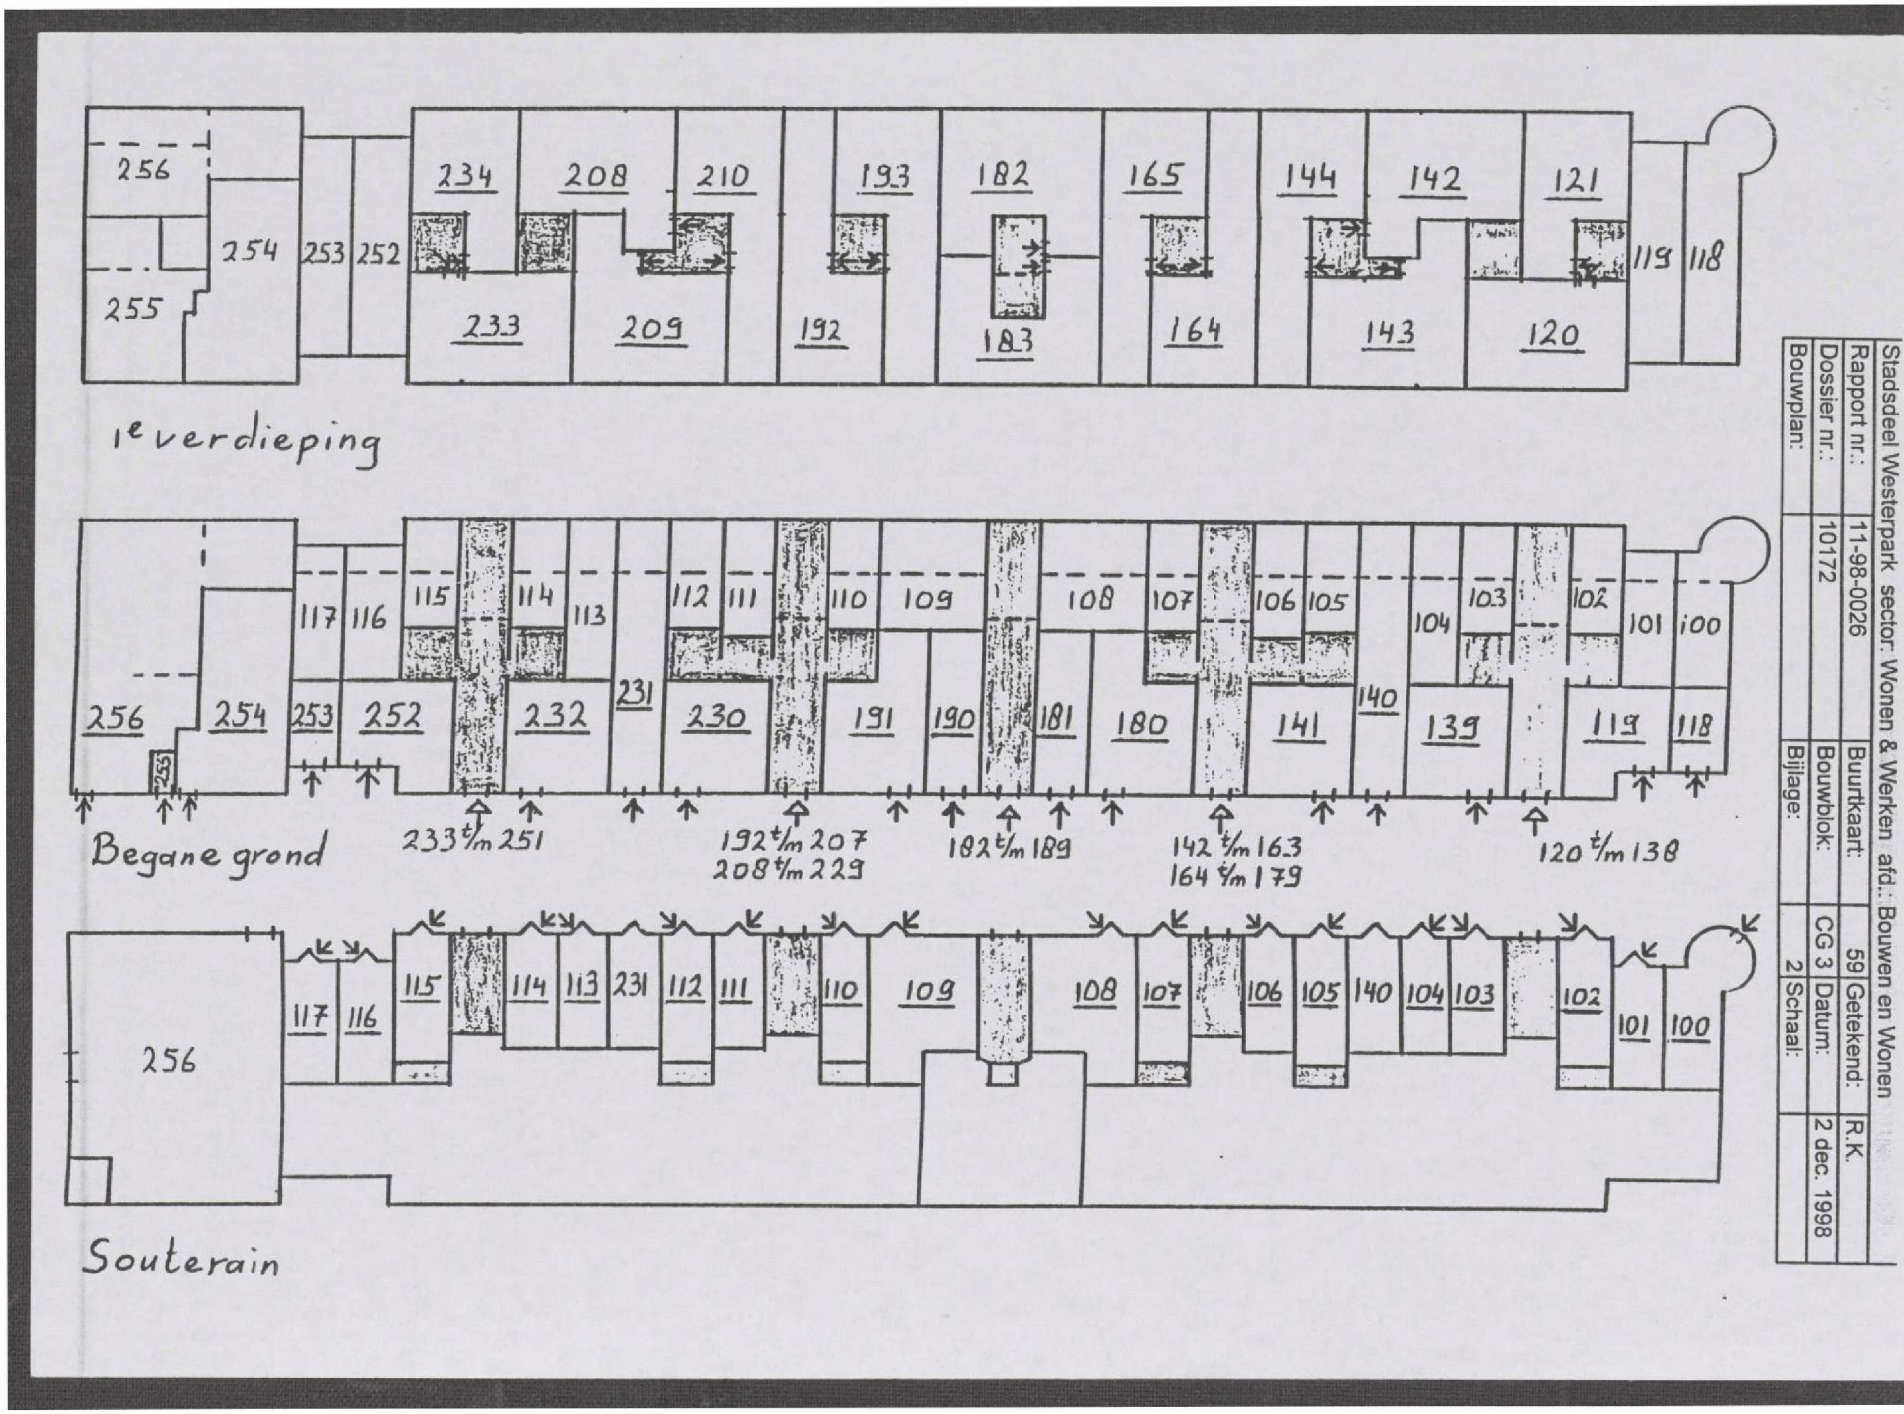

Stadsdeel Westerpark sector: Wonen & Werken afd.: Bouwen en Wonen			
Rapport nr.:	11-98-0026	Buurtkaart:	59 Getekend: R.K.
Dossier nr.:	10172	Bouwblok:	CG 3 Datum: 2 dec. 1998
Bouwplan:		Bijlage:	2 Schaal:

the scale towards document
C1 B1 A1 C2 B2 A2 B5 A5 20 18 16 11 10 09 03 02 01 C7 B7 A7 C8 B8 A8 C9 B9
Image Engineering Scan Reference Chart TE263 Serial No. 303
Patch Reference numbers on UT!

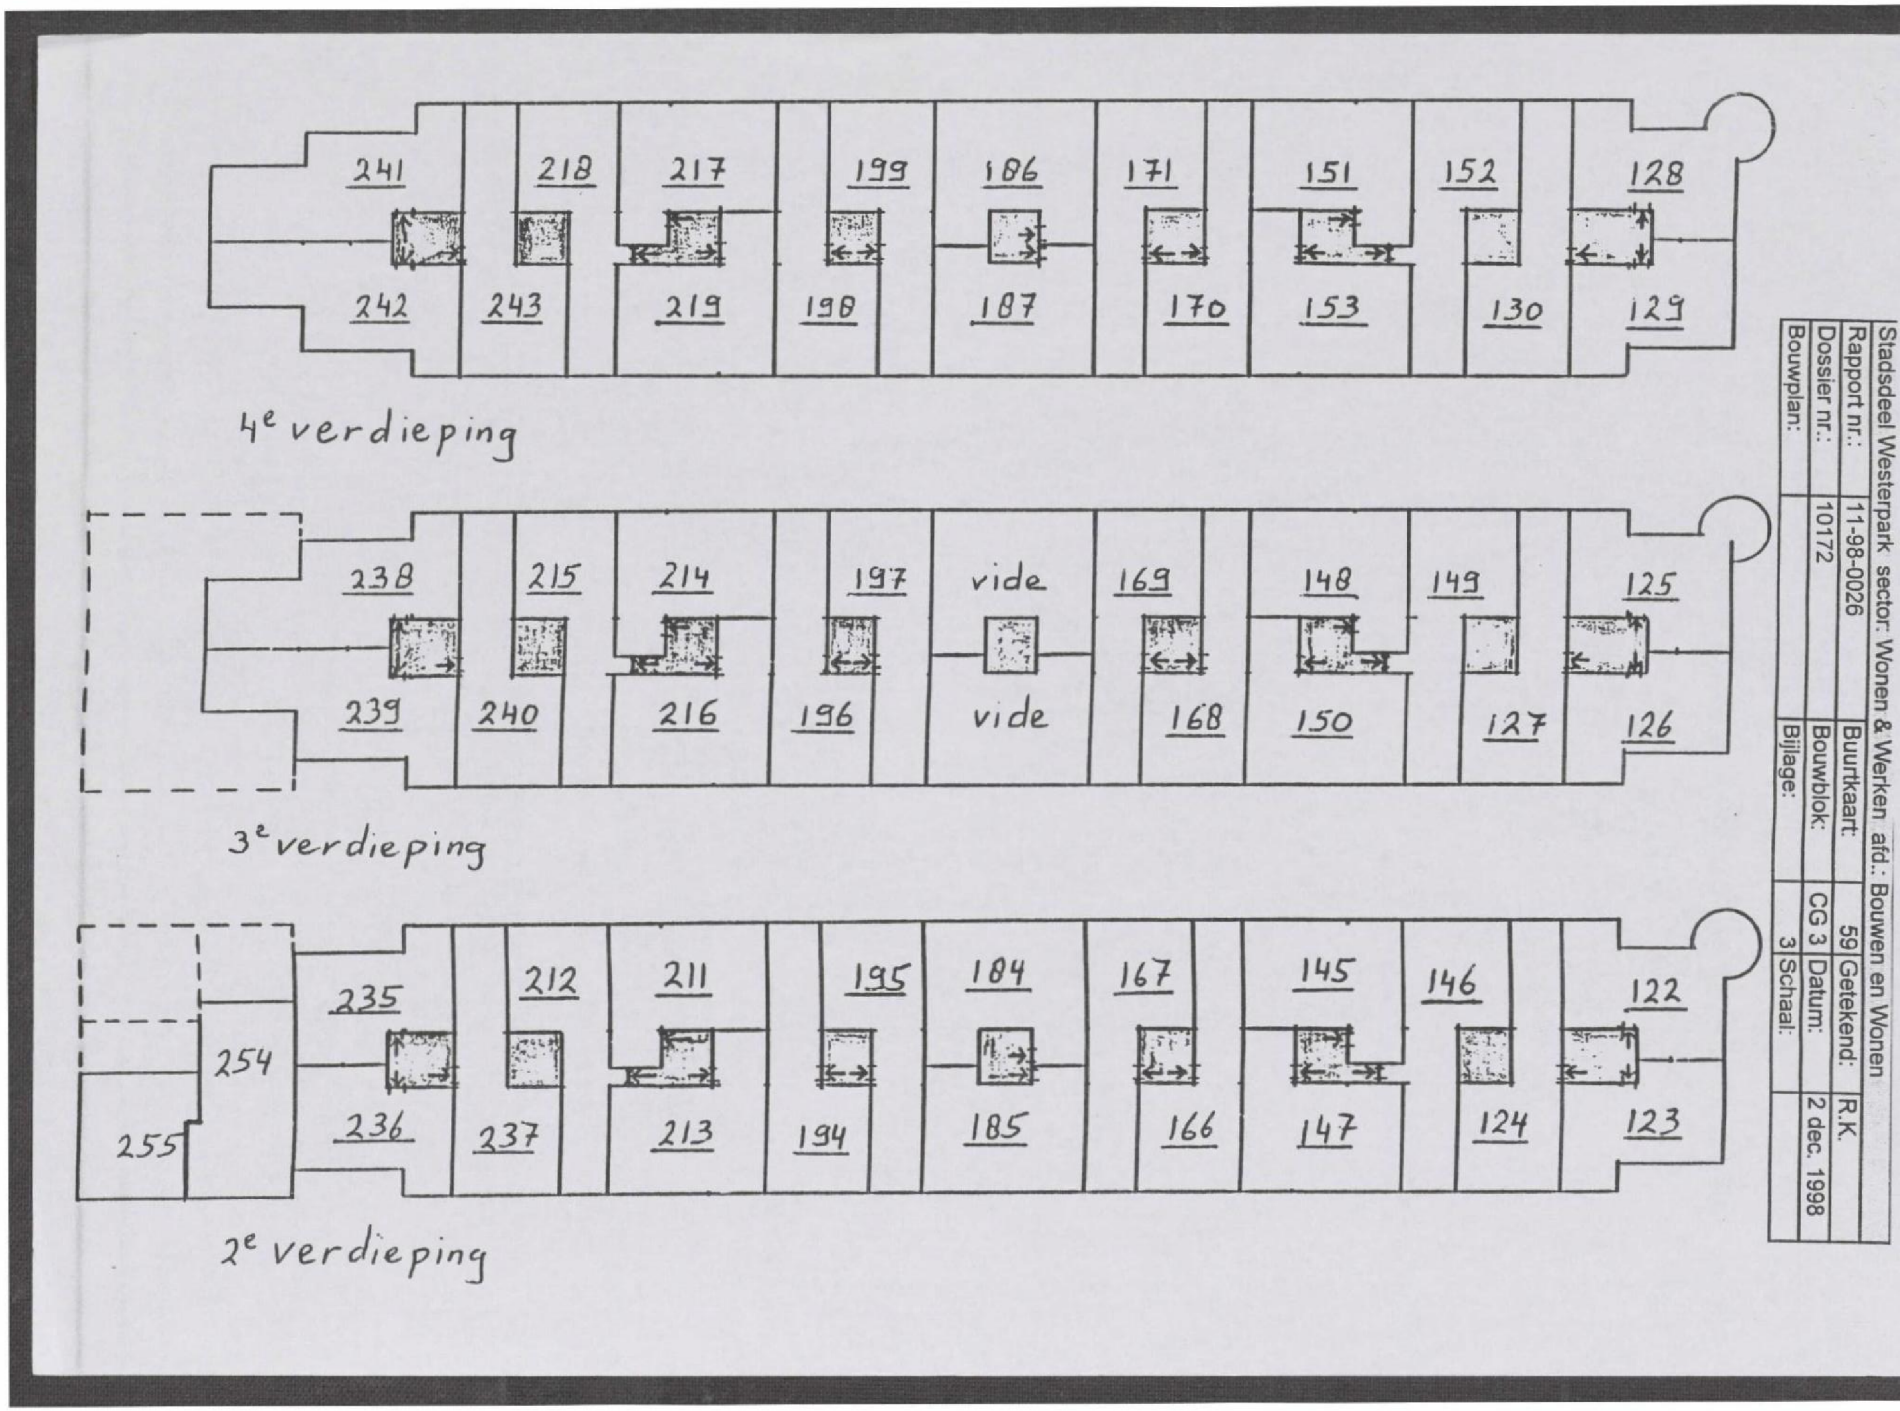
241
218
217
199
186
171
151
152
128
242
243
219
198
187
170
153
130
129
4e verdieping
238
215
214
197
vide
169
148
149
125
239
240
216
196
vide
168
150
127
126
3e verdieping
235
212
211
195
184
167
145
146
122
254
255
236
237
213
194
185
166
147
124
123
2e verdieping
Stadsdeel Westerpark sector: Wonen & Werken afd.: Bouwen en Wonen
Rapport nr.: 11-98-0026 Buurtkaart: 59 Getekend: R.K.
Dossier nr.: 10172 Bouwblok: CG 3 Datum: 2 dec. 1998
Bouwplan: Bijlage: 3 Schaal:
the scale towards document
C1 B1 A1 C2 B2 A2 B5 A5 20 18 17 16 11
10 09 03 02 01 C7 B7 A7 C8 B8 A8 C9 B9

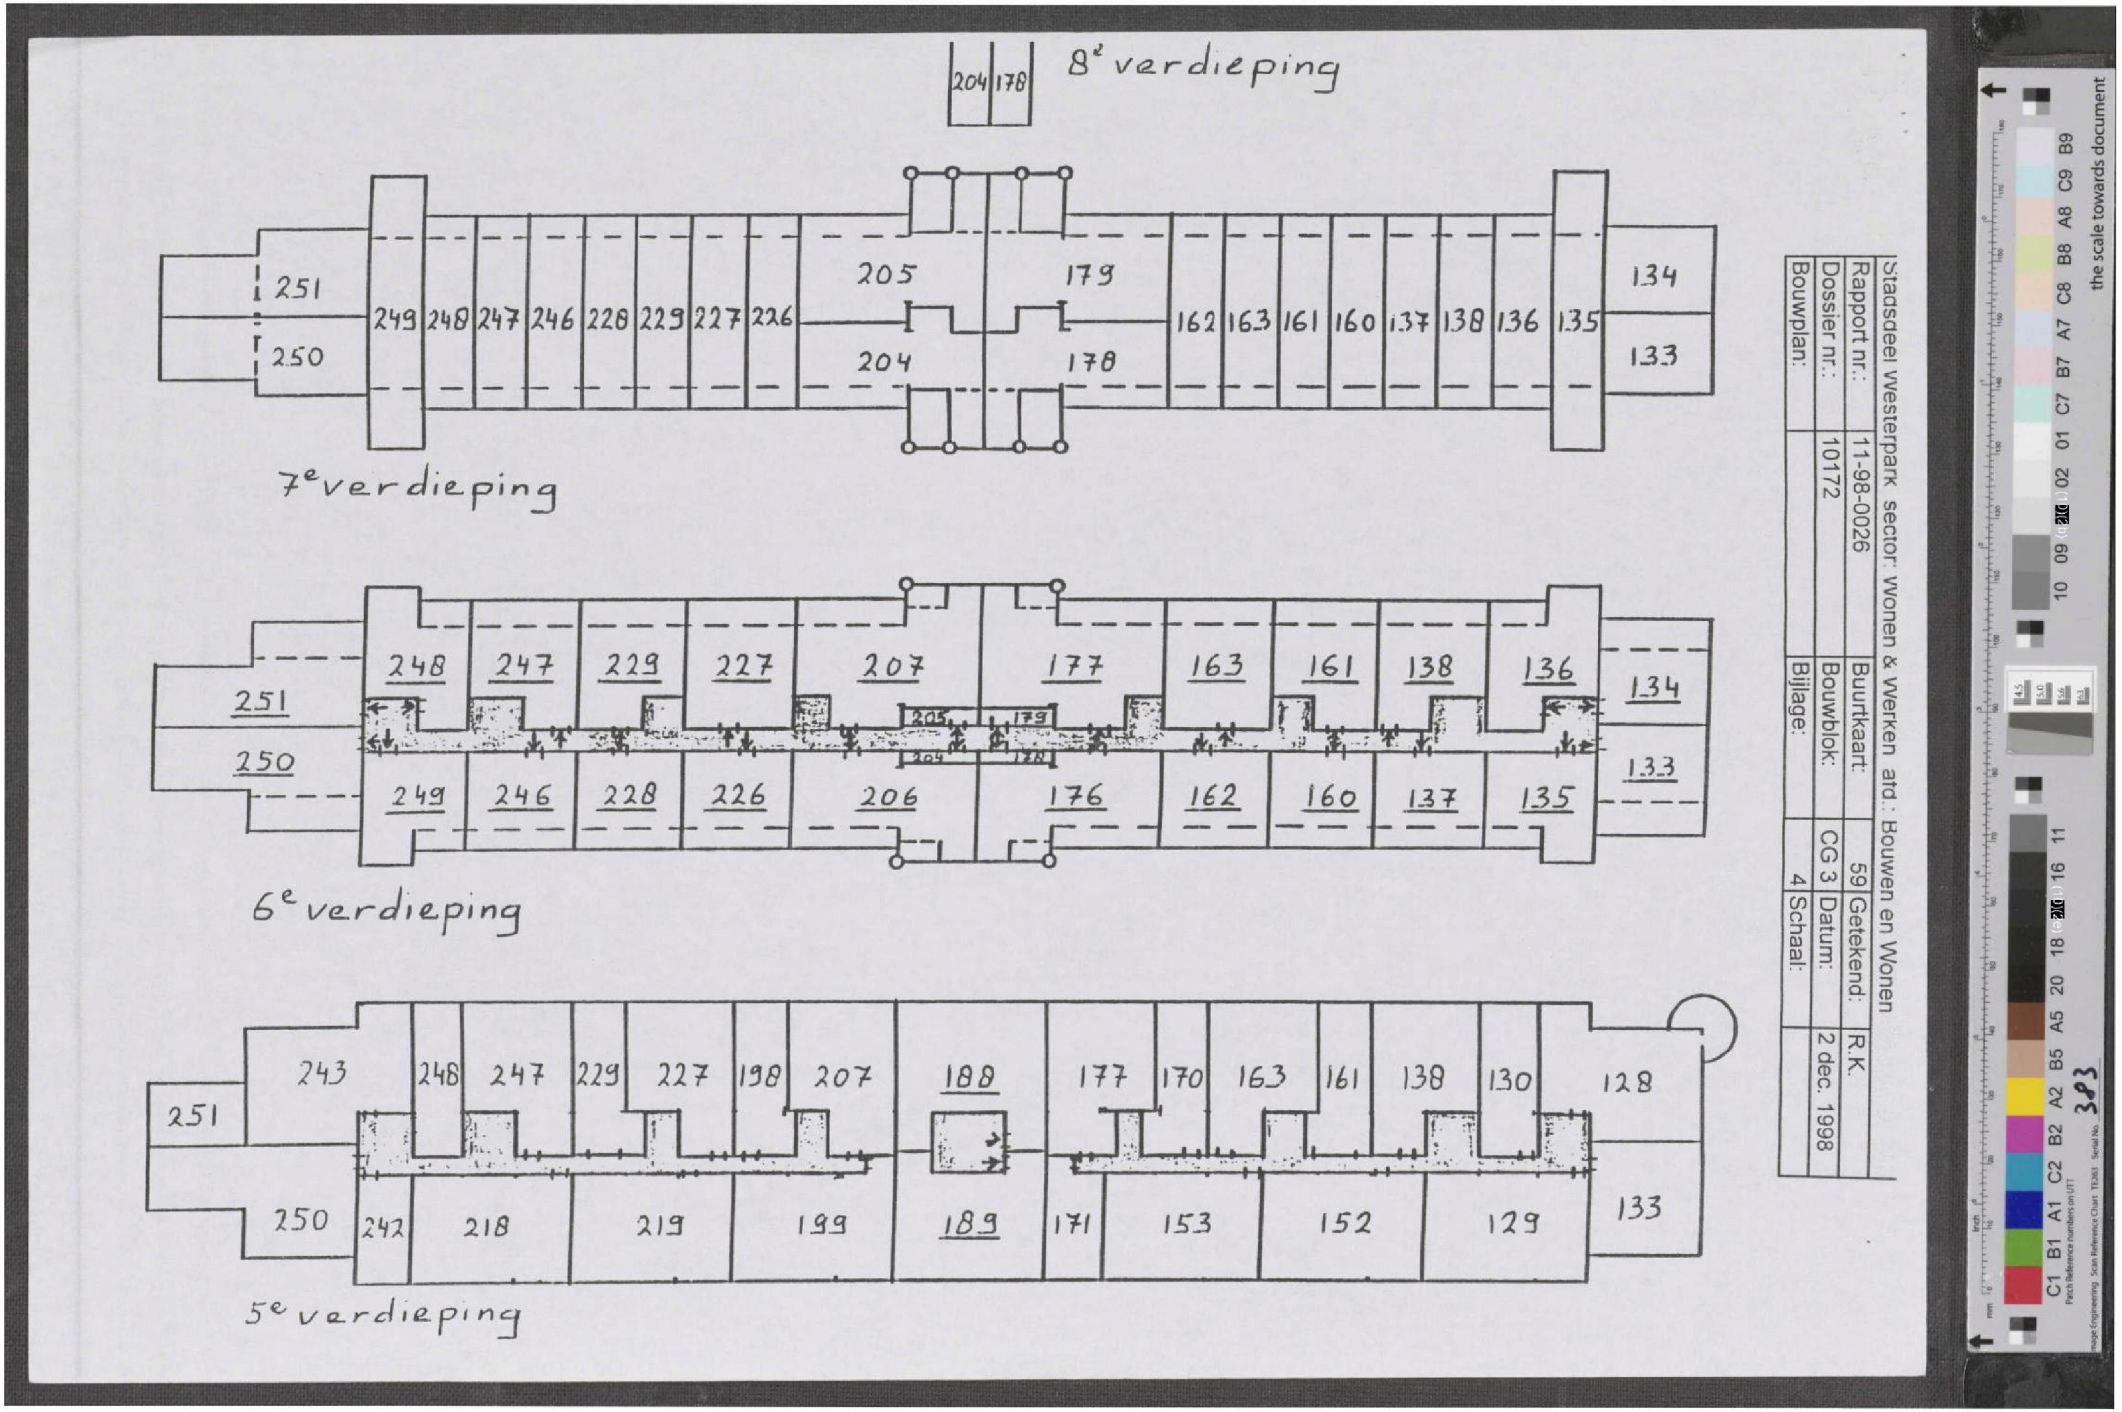

Stadsdeel Westerpark sector: Wonen & Werken afd.: Bouwen en Wonen

Rapport nr.:	11-98-0026	Buurtkaart:	59	Getekend: R.K.
Dossier nr.:	10172	Bouwblok:	CG 3	Datum: 2 dec. 1998
Bouwplan:		Bijlage:	4	Schaal:

the scale towards document