



2	Poortnummer N.U.is nooduitgang	Bouwkeet 10x3 1verd	Bouwkeet 10x3m¹ 1 verdieping		VWA leiding nieuw
	Poort naar bouwplaats		Opslag materiaal		HWA leiding bestaand
	Paal en draad gemeente Bouwhek bestaand		Bouwweg		VWA leiding bestaand
			Zelfbouw kavel		gasleiding hd bestaand
	Rijplaat		stadsverwarming leiding nieuw		elektra MS bestaand
WC	Toiletunit 3x2,5m¹		Telecom kabel nieuw	WMP	bouwaansluiting Water Meter Put
Afval	Afvalstraat		elektra ls nieuw	HVK	bouwaansluiting HKL–kast elektra
	Parkeerplaats bouwpersoneel		Elektra ms nieuw	E	Bouwaansluiting paddestoel
			Waterleiding nieuw		Tijdelijk verplaatsing hek, t.b.v. bouw geluidscherm
container E	container opslag		HWA leiding nieuw		Bouwweg gemeente
			VWA leiding nieuw		Schuifhek, poort 2
Bouwkeet 15x3 2verd.	Bouwkeet 15x3m¹ 2 verdiepingen		HWA leiding bestaand	BPU	BPU

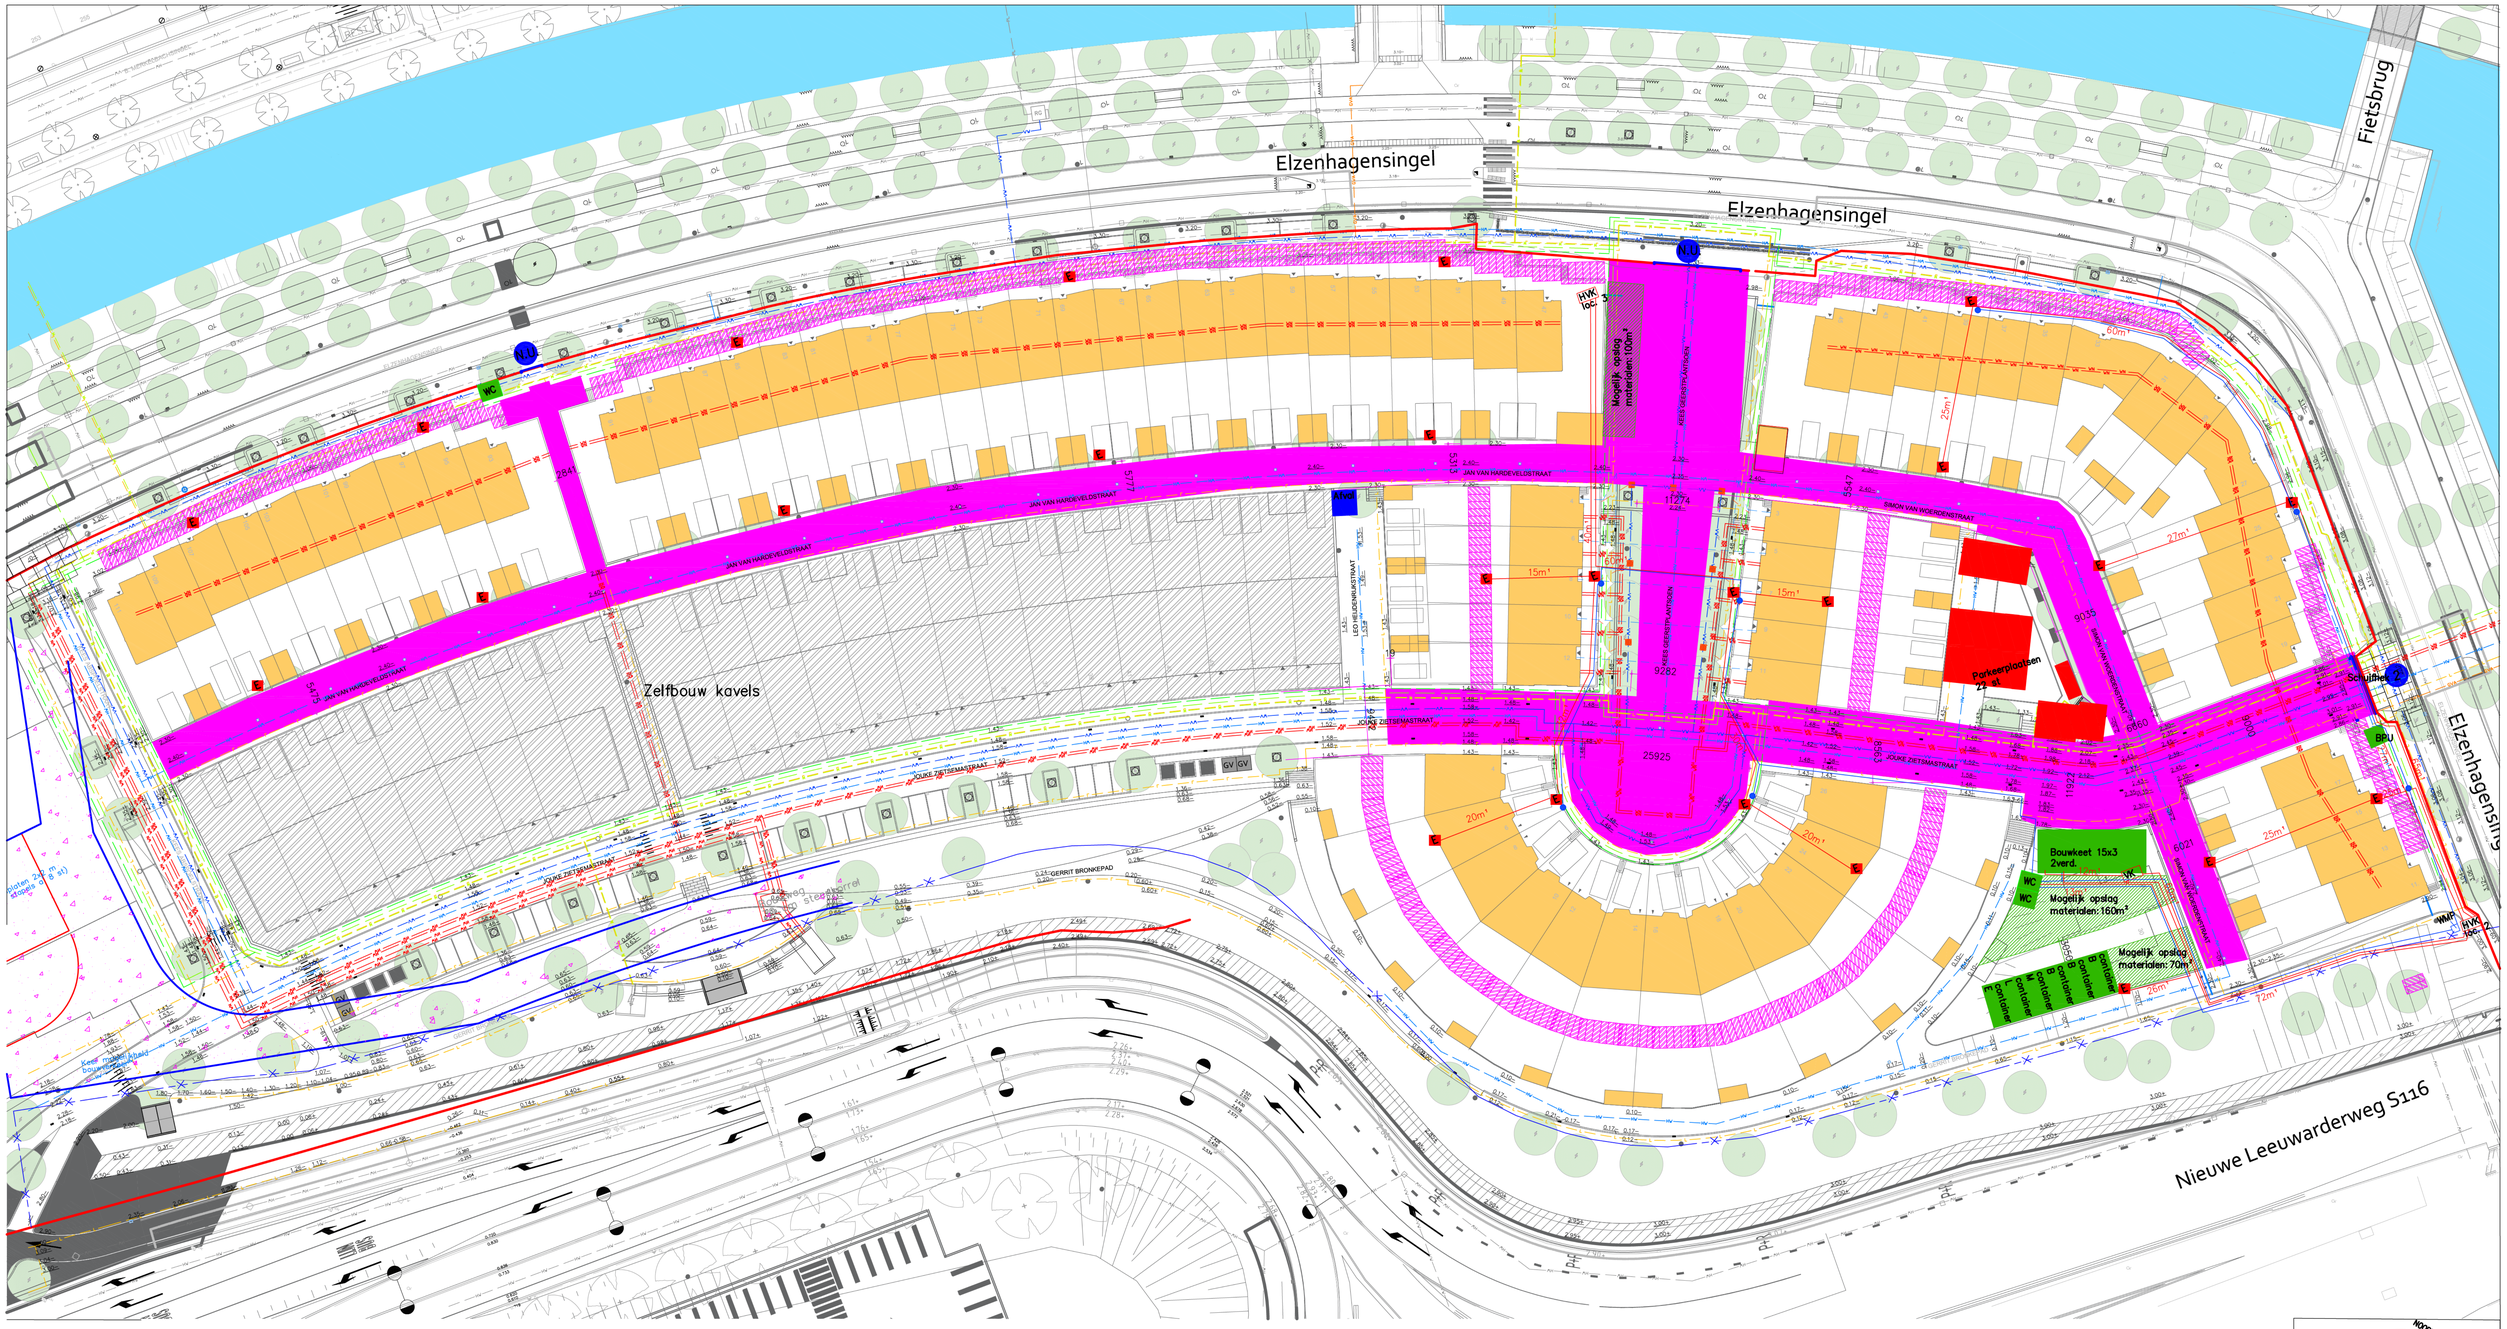

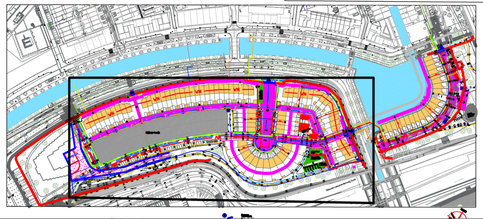

bam
BAM Wonen (Nieuwgeln)
Marconibaan 2
Postbus 25
3430 AA Nieuwegein
Telefoon (030) 630 55 30

project	NOORDERKWARTIER
onderwerp	BOUWPLAATSINRCIHTING_AO WATERWONINGEN 61+33_WONINGEN_AMSTERDAM
projectnr.	06096
tekeningnr.	BI_002
schaal	1:300
tekenaar	
datum	17-10-2017
wijz datum	22-12-2017