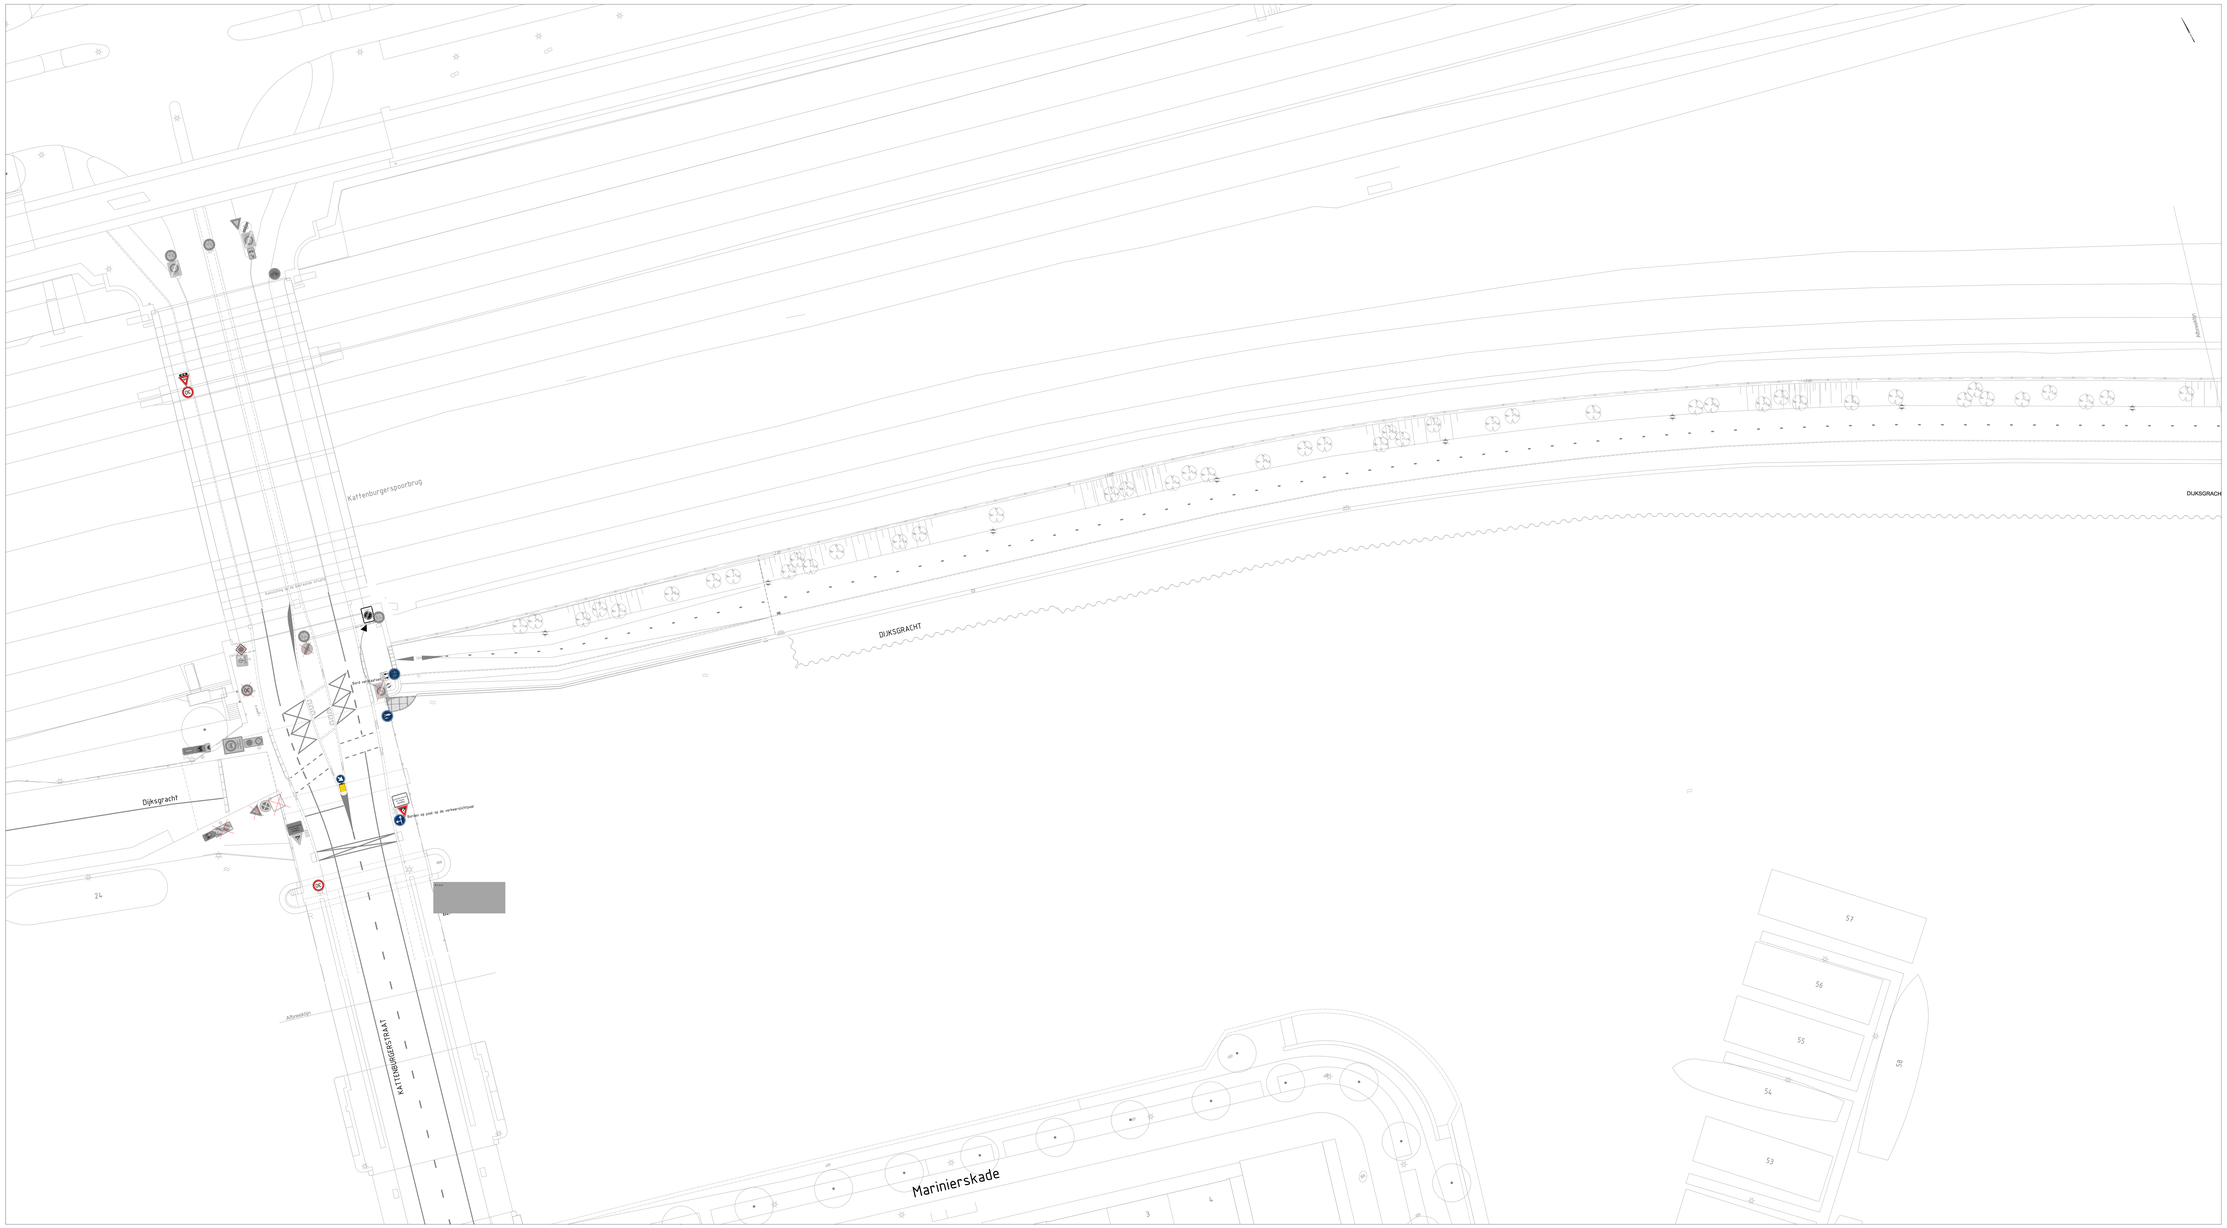


Ingenieursbureau

Amsterdam

Arenapoort 1-130
Postbus 202
1000 AE Amsterdam

Opdrachtgever:	Verkeer en Openbare Ruimte
Project:	Dijksgracht oost: oosten van brug 272, Marinierskade
Onderwerp:	Bebordingsplan

Project ID: 240693		Behoort bij Bestek nr: AI	Fase: BE	Status: Definitief
Tekening ID: 240693-ABI-XXXXX-XXXXX-DR-C-0010		Bladnummer: 1	Van: 2	Schaal: 1:200	Format: A1_hri1681
Opsteller:		D.D.: 08-10-2025	Victornr: W23931351	Wijziging:
Controle:		D.D.: ----		
Vrijgegeven:		D.D.: ---		

Auteursrechten voorbehouden