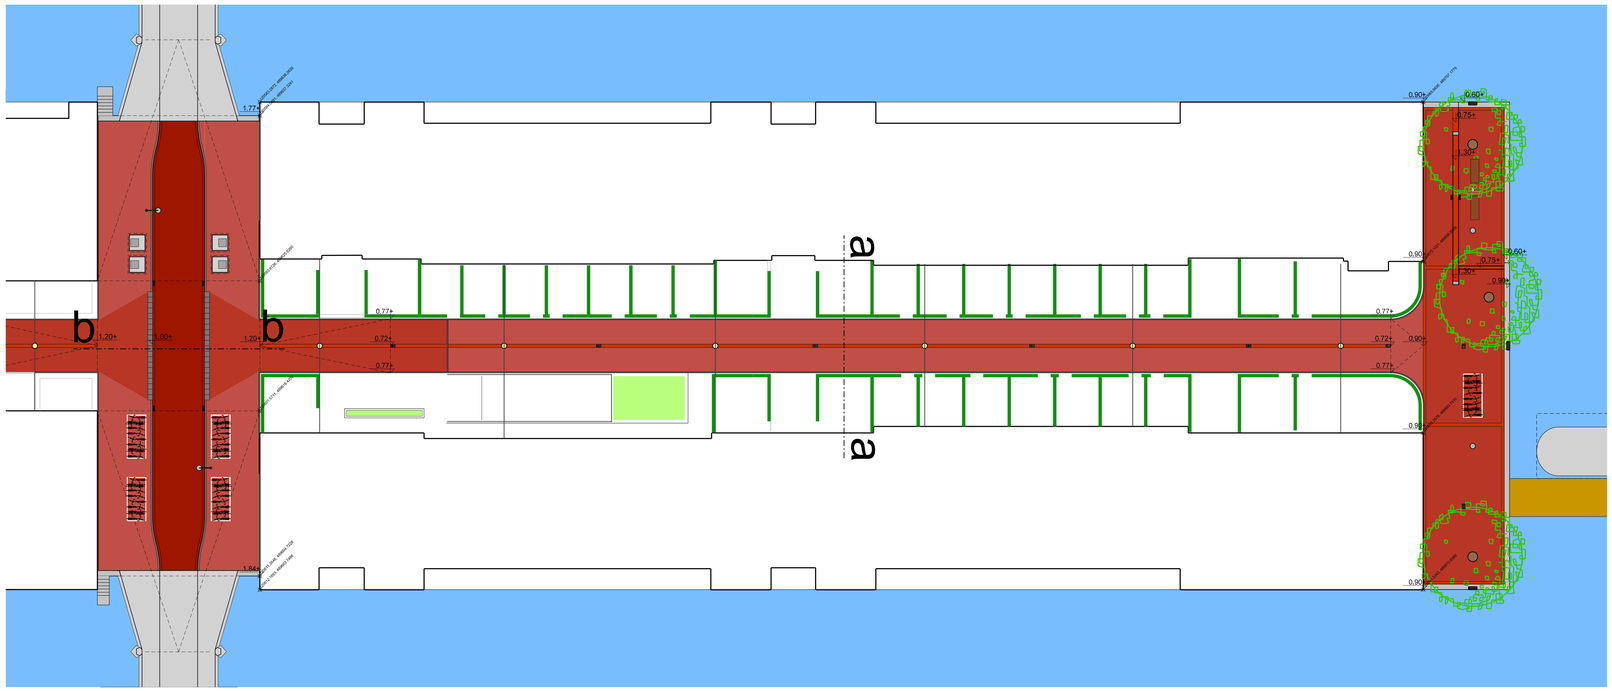

Plan (1:200)

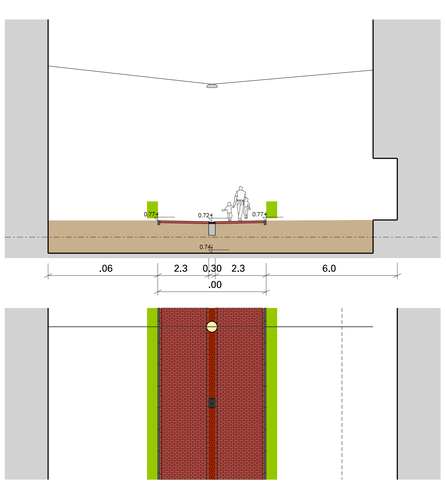

Doorsnede a-a (1:100)

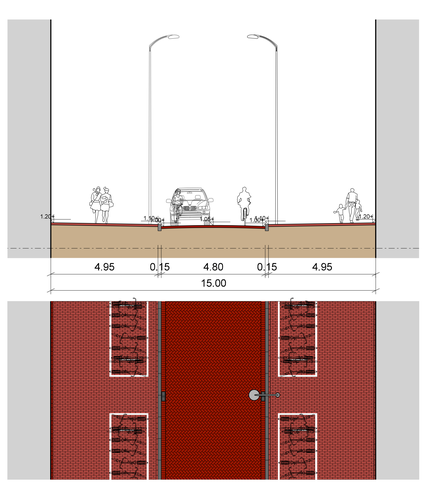

Doorsnede b-b (1:100)

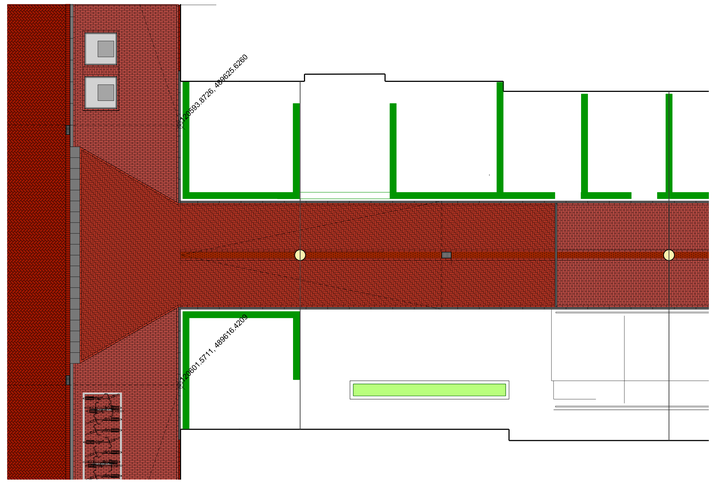

Detail inrit parkeergarage (1:100)

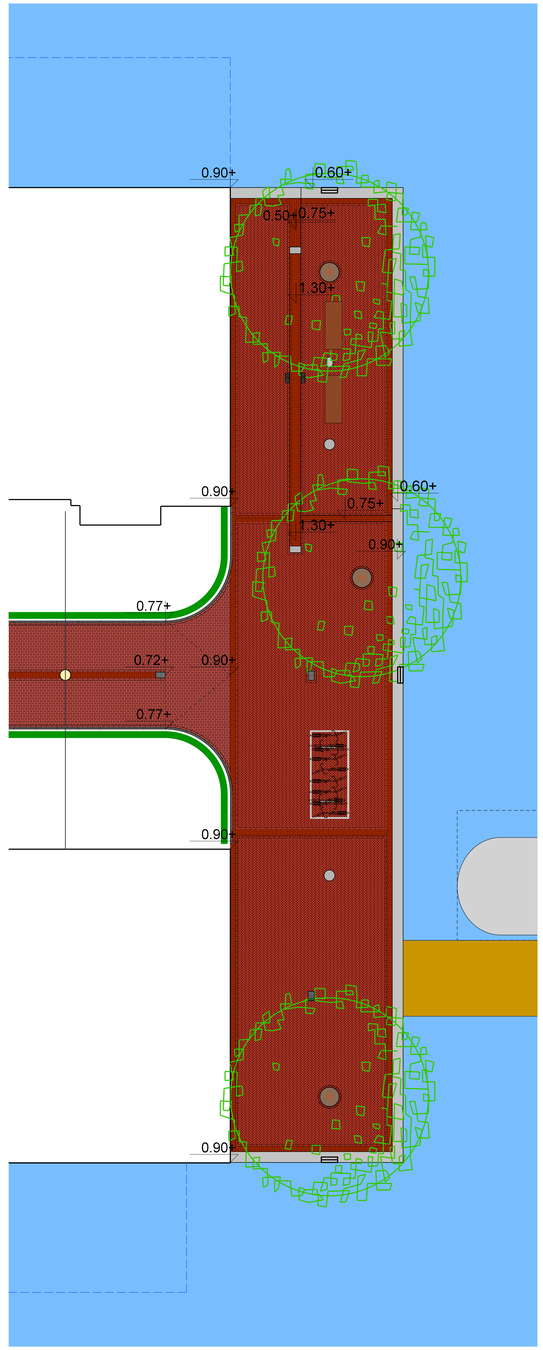

Detail plein (1:100)

Legenda

- Rijbaan, keiformaat, keperverband
- Trottoir, lingeformaat, halfsteensverband
- Trottoir, lingeformaat, elleboogverband
- Molgoten en muren, waalformaat
- Plein, Lingeformaat, visgraatverband
- Dekzerk, graniet, 50cm
- Inritband, 50x45cm
- Trottoirband beton, 15x100cm
- Opsluitbandband beton, 10x100cm
- Bank, canapé, 2.2m breed
- Boom
- Haag
- Verlichting aan spandraad
- Armatuur 21e eeuw aan 8m mast
- Bart-armatuur aan 4m mast
- Afvalcontainer, ondergronds
- Afvalbak, puccini, 100l
- Valkolk, 20/45 en 30/45
- Uitklimtrap



Gemeente Amsterdam
Ruimte & Duurzaamheid

Houthavens

Product	**OR Narva-eiland oost**		
Status	**Definitief**		
Variant	**Definitief ontwerp openbare ruimte**		
Opdracht	Grond & Ontwikkeling		
Ontwerp	Wim Hendriks	Datum	25-09-2018
Getekend	Dick Wetzels	Revisie	24-01-2019
Projectnr.		Schaal	1:200 @ A0
Bestand	pw:\...\Houthavens maaiveldinrichting\Eiland 4\Eiland 4 OR.dgn		
Model	Plot Oost		
IPS bestand			
Geplot door :	RD3d-Standaard	Datum plot :	8-2-2019

© Alle rechten voorbehouden