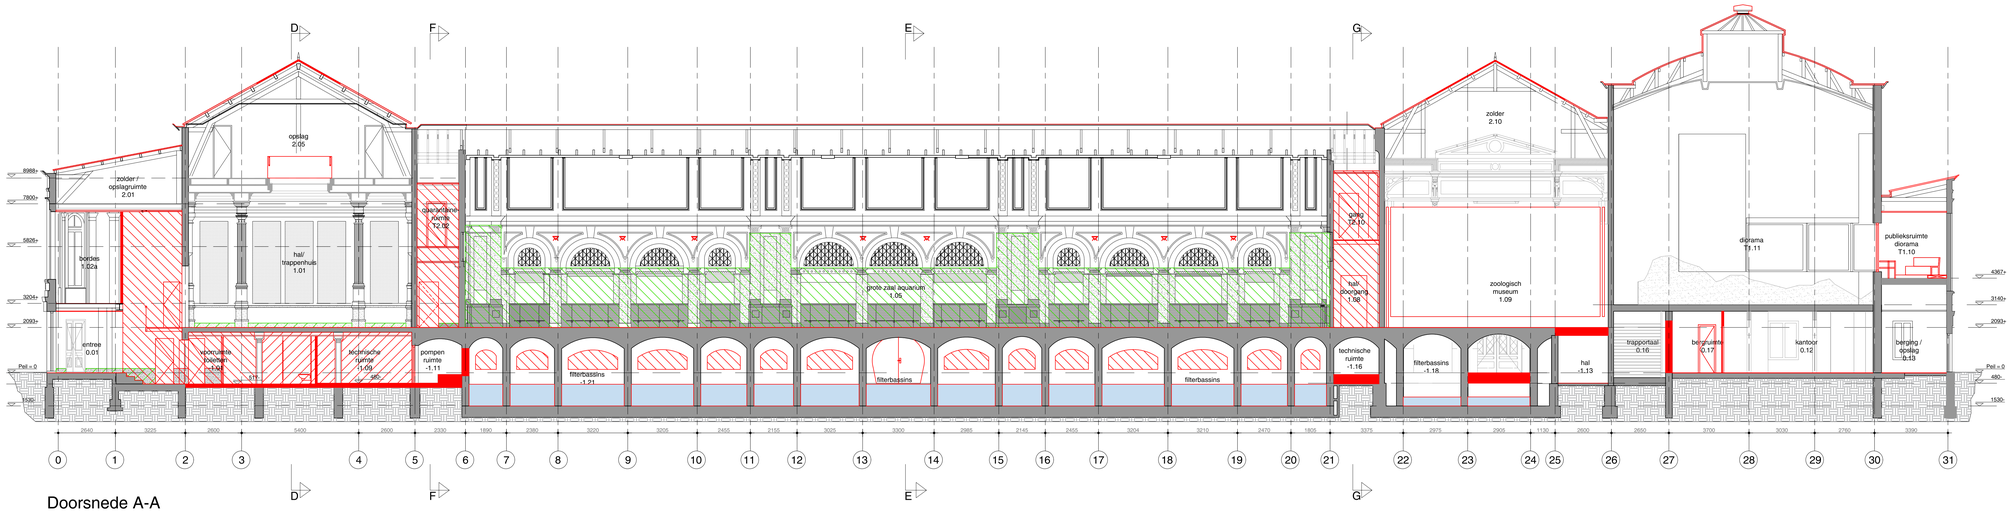
zolder
opslagruimte
2.01
opslag
2.05
bordes
1.02a
hal/
trappenhuis
1.01
entree
0.01
vide
vide
vide