
5.1,2,e

Plattegrond Begane Grond

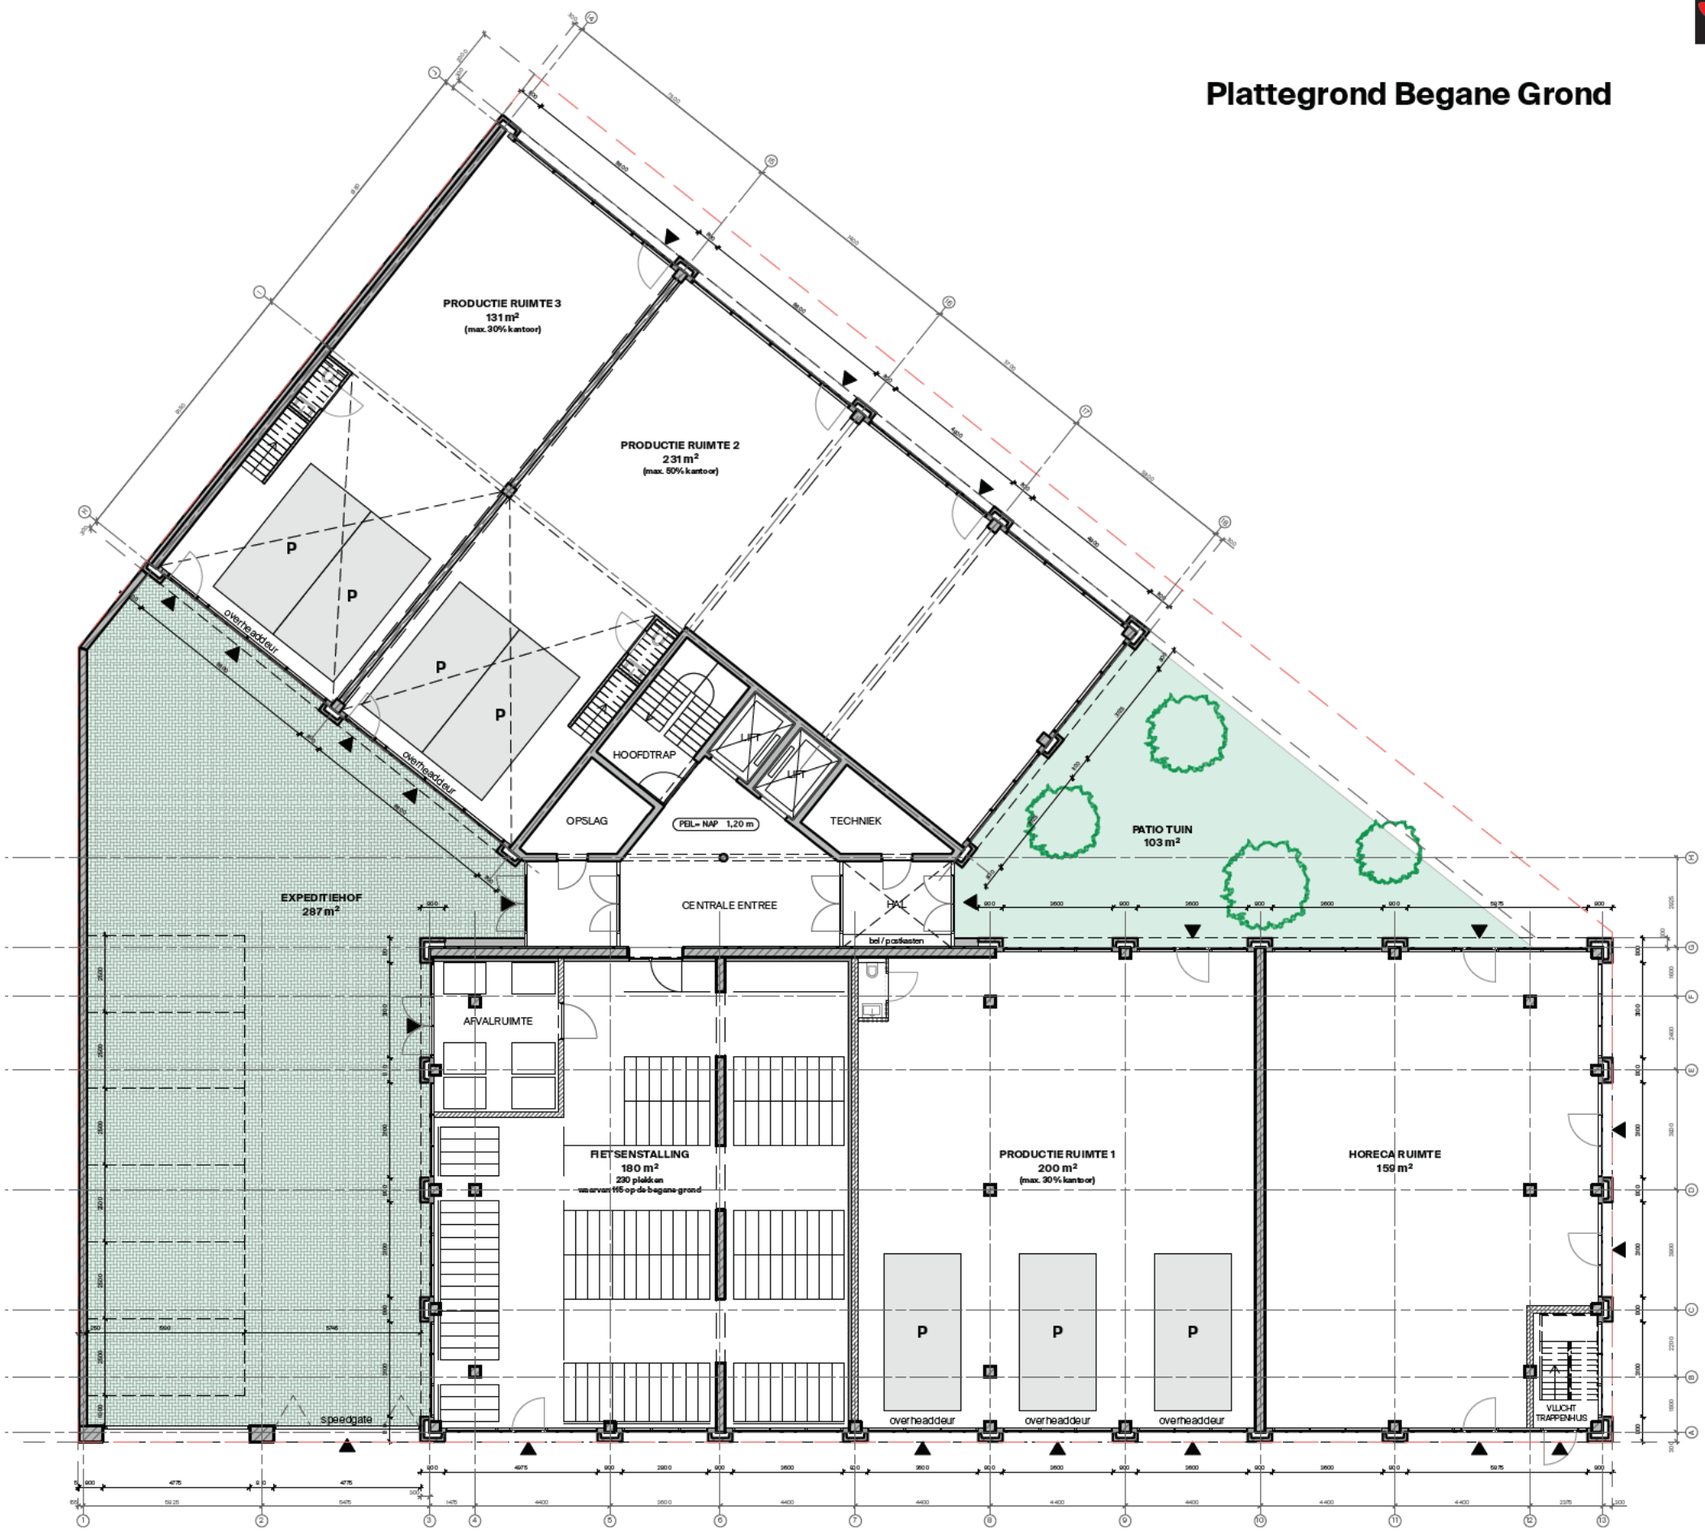


STAND VAN ZAKEN

268 Hoek Klaprozenweg Papaverweg	5 mei 2022	A3	1:200	268_VO-101

5.1,2,e

Plattegrond 1e verdieping

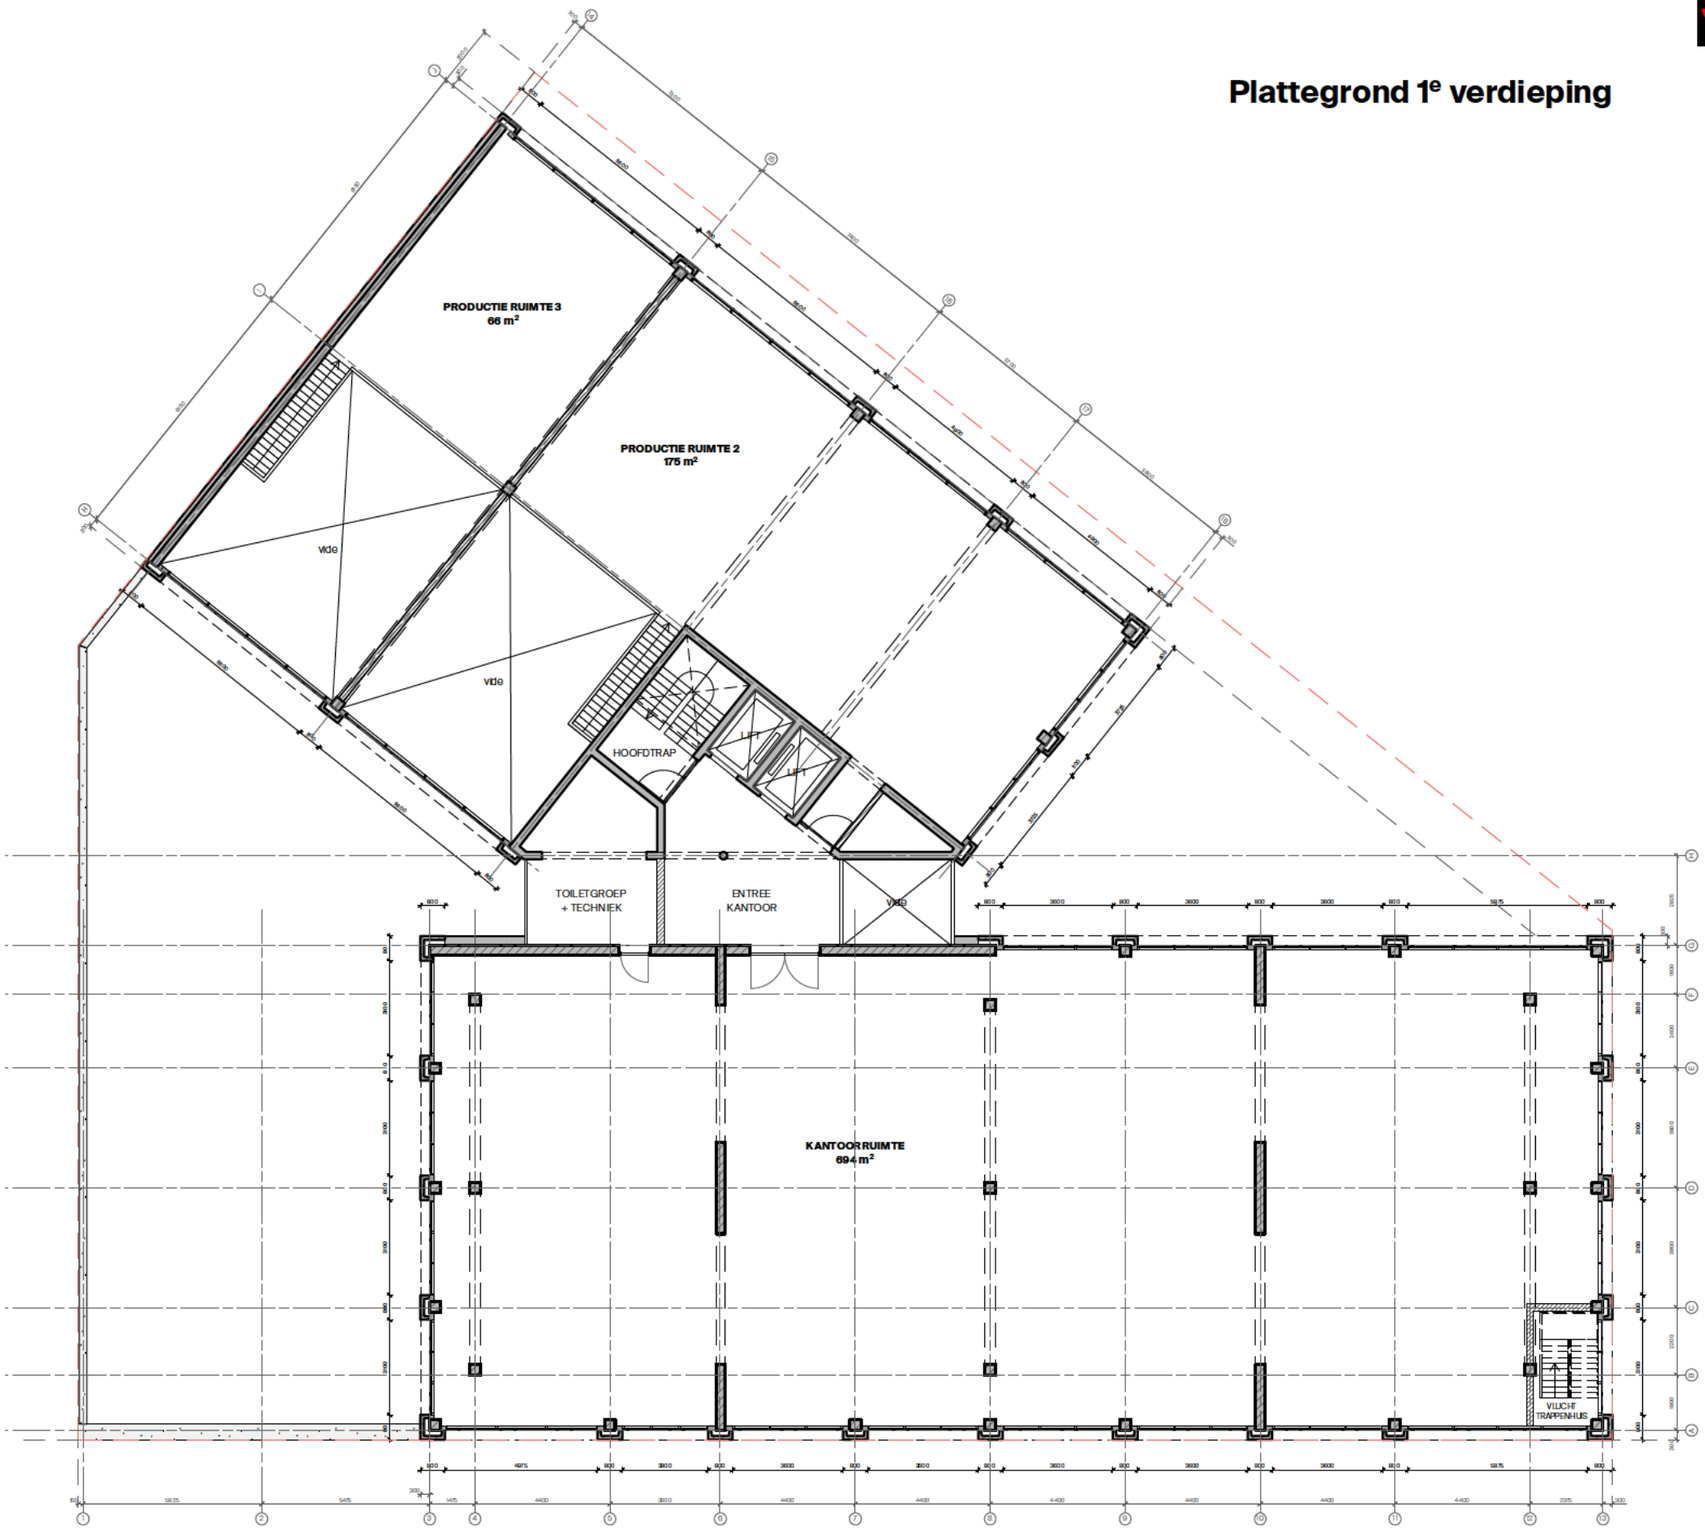


STAND VAN ZAKEN

268 Hoek Klaprozenweg Papaverweg	5 mei 2022	A3	1:200	268_VO-102



Plattegrond Begane Grond

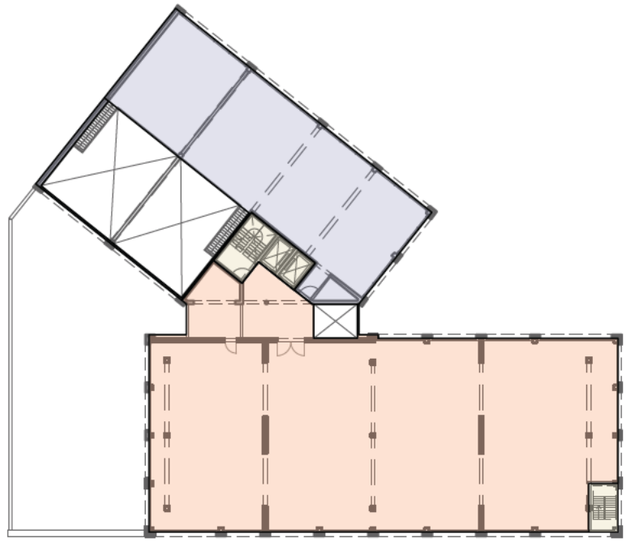

Plattegrond 1e verdieping



Plattegrond 2e t/m 9e verdieping

268 HOEK KLAPROZENWEG PAPAVERWEG

BVO OVERZICHT
5 mei 2022

kaveloppervlak in m2:	1598
FSI:	3,5
BVO totaal te realiseren in m2:	5593
groen in m2:	758 = 47%

	wonen BVO m2 max. 70%	productie BVO m2 min. 15%	overig BVO m2 15%	totaal/verdieping in m2
begane grond	111	596	167	874
1e verdieping	35	264	648	947
2e verdieping	469	-	-	469
3e verdieping	469	-	-	469
4e verdieping	469	-	-	469
5e verdieping	469	-	-	469
6e verdieping	469	-	-	469
7e verdieping	469	-	-	469
8e verdieping	469	-	-	469
9e verdieping	469	-	-	469
TOTAAL in m2:	**3898**	**860**	**815**	**5573**
	69,7%	15,4%	14,6%	99,6%

STAND VAN ZAKEN