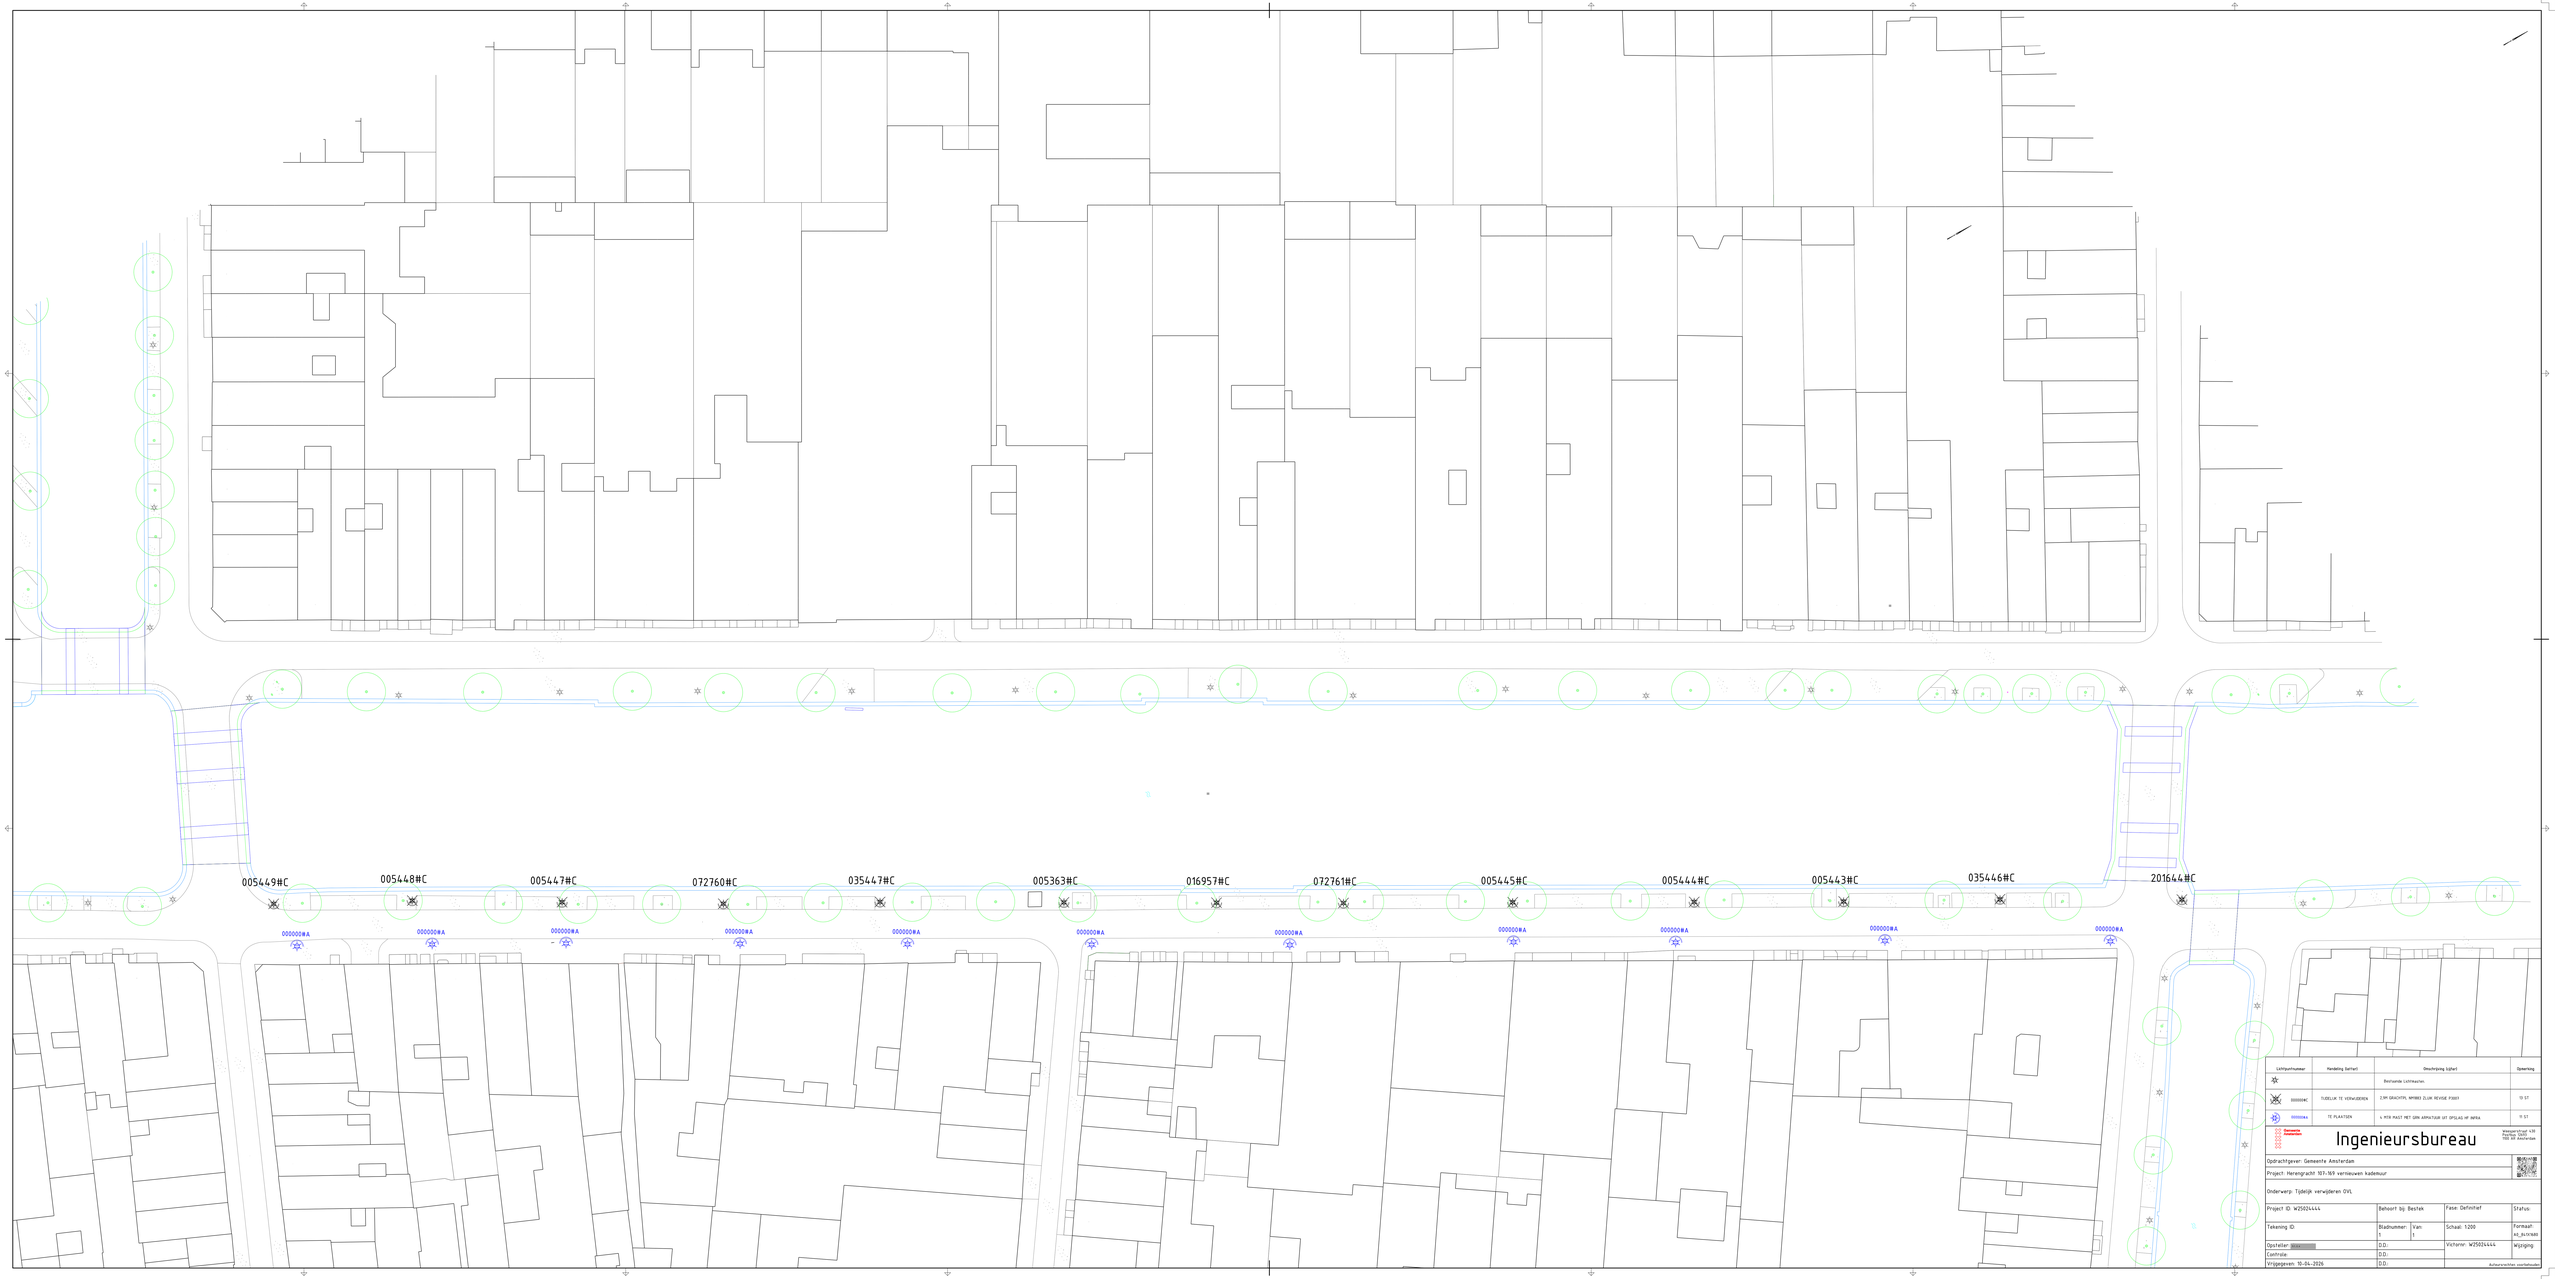

Lichtpuntnummer	Handeling (Sortiert)	Omschrijving (Sjabel)	Opmerking
		Bestaande Lichtmaschen.	
000000#C	TIJDELIJK TE VERWIJDEREN	2.3M GRACHTPL MP1983 ZLUM REVISIE P3001	10 ST
000000#A	TE PLAATSEN	4 MTR MAST MET GRN ARMATUUR UIT OPSLAG HF INFRA	10 ST

Gemeente Amsterdam

Ingenieursbureau

Weesperstraat 430
Postbus 3000
1000 HB Amsterdam

Opdrachtgever: Gemeente Amsterdam

Project: Herengracht 107-169 vernieuwen kademuur

Onderwerp: Tijdelijk verwijderen OVL

Project ID: W25024444	Behoort bij: Bestek	Fase: Definitief	Status:
Tekening ID:	Bladnummer: 1 / Van: 1	Schaal: 1:200	Formaat: A0_BLTK1680
Opsteller: [redacted]	D.D.:	Victorie: W25024444	Wijziging:
Controle:	D.D.:		
Vrijgegeven: 10-04-2026	D.D.:		

Authorisatiebrief voorbehouden