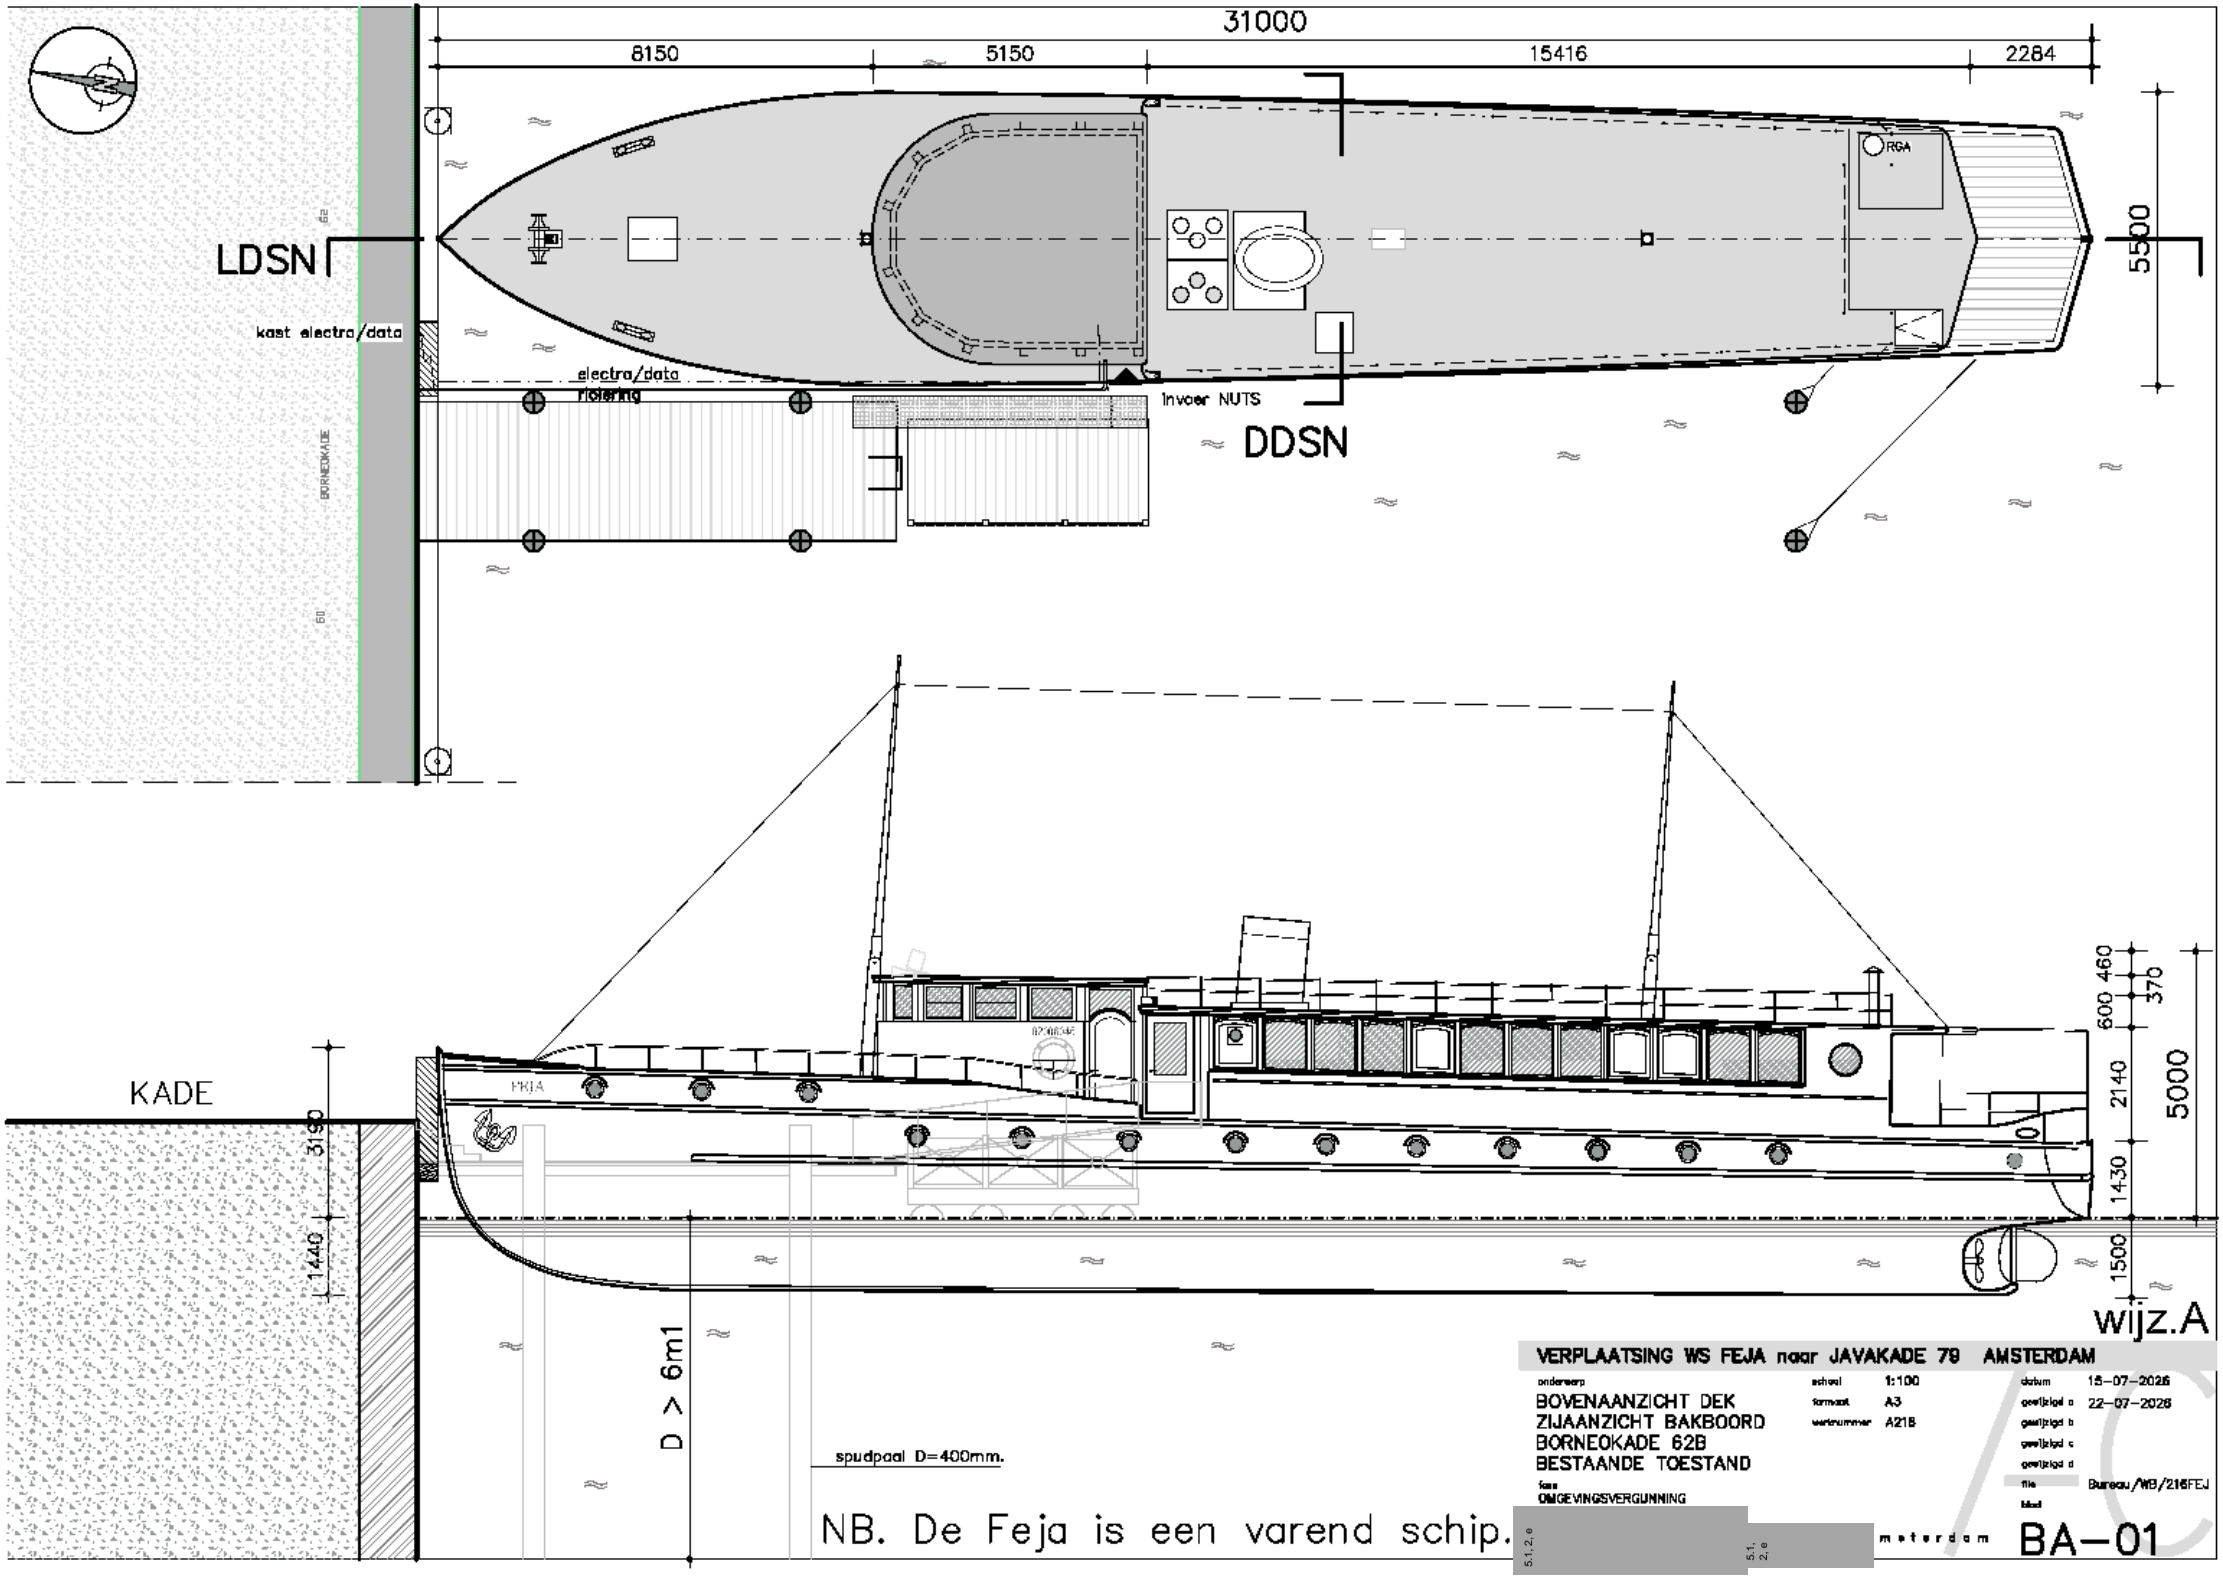


NB. De Feja is een varend schip.

VERPLAATSING WS FEJA naar JAVAKADE 79 AMSTERDAM

onderwerp
BOVENAANZICHT DEK
ZIJAANZICHT BAKBOORD
BORNEOKADE 62B
BESTAANDE TOESTAND

fase
OMGEVINGSVERGUNNING

schaal 1:100
formaat A3
werknummer A218

datum 15-07-2026
gewijzigd a 22-07-2026
gewijzigd b
gewijzigd c
gewijzigd d

file Bureau/WB/216FEJ
blad

amsterdam

BA-01