
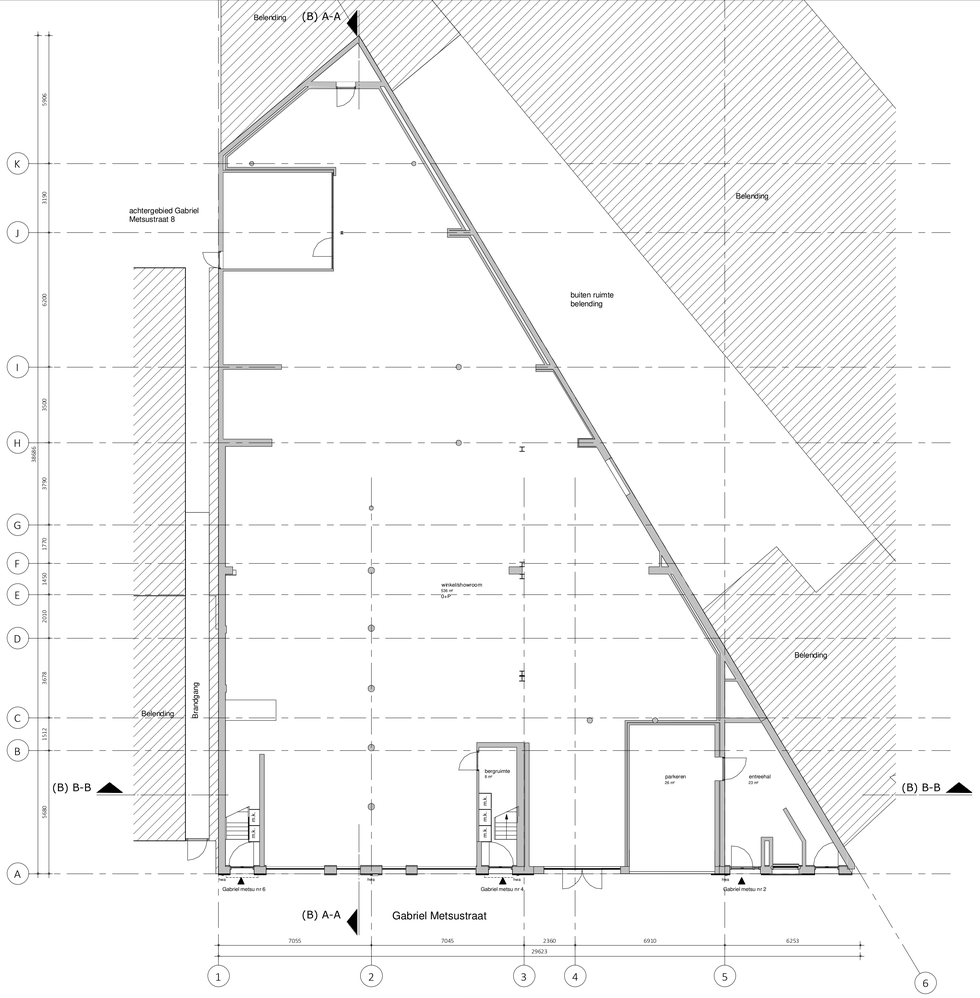



Begane grond

1 : 100

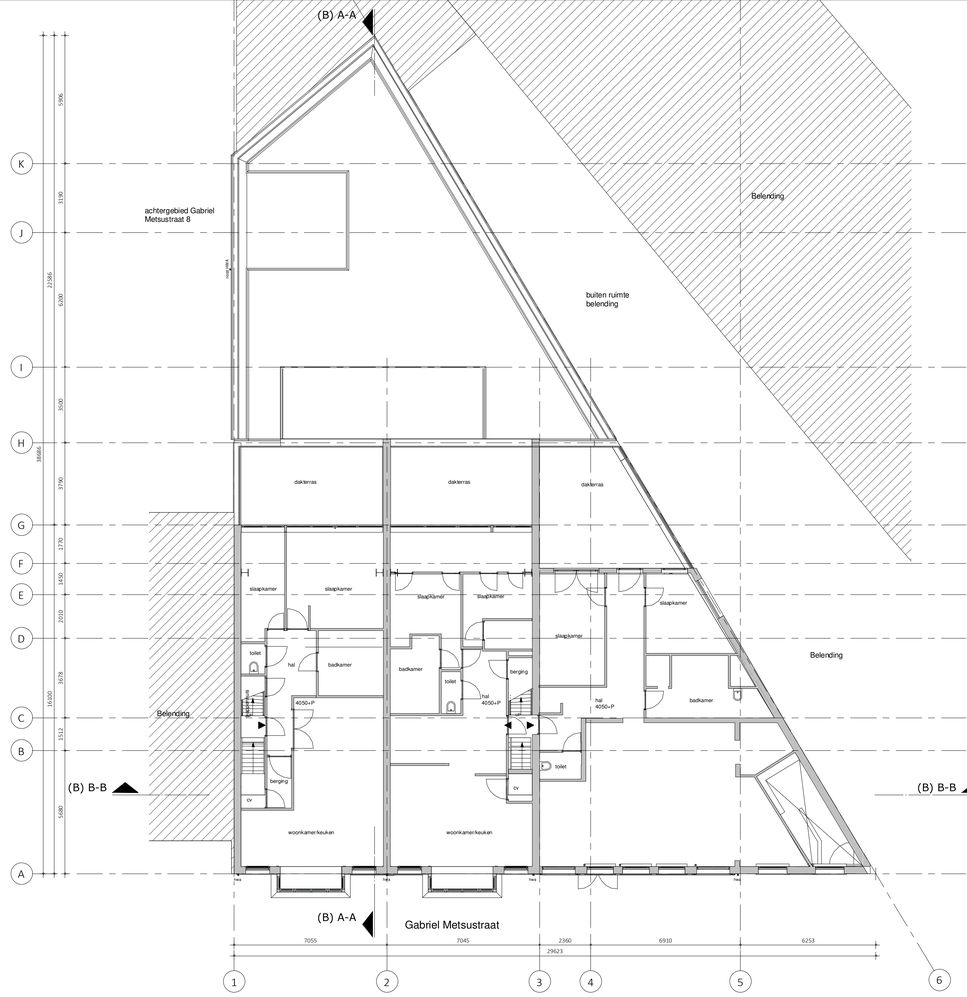


1e verdieping

1 : 100

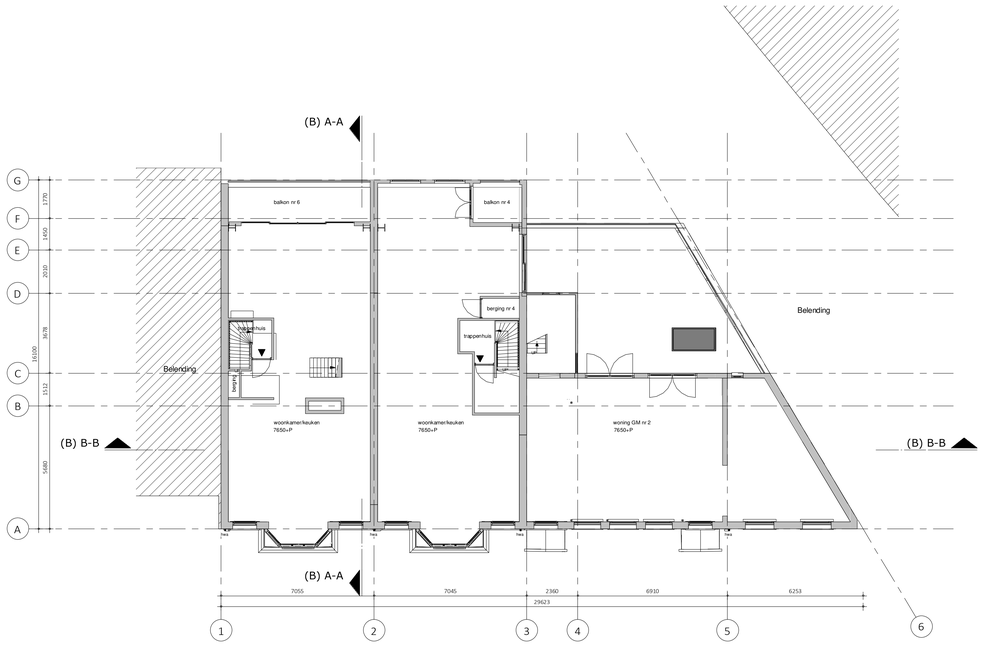

2e verdieping

1 : 100

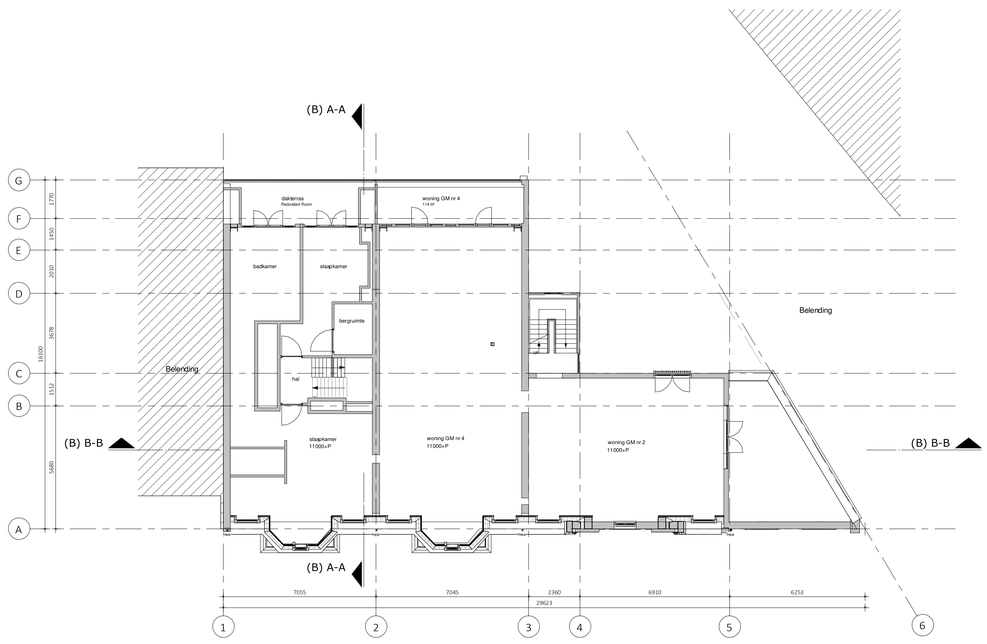

3e verdieping

1 : 100

Bestaand
Begane grond t/m
3e verdieping

WERKNUMMER
1905-01

BLAD
DO-02

PROJECT
Appartementen en kantoren

OPDRACHTGEVER

ONDERDEEL
Definitief ontwerp


DATUM
24-07-2020
07-09-2020

MODELLEUR
MK

FORMAAT
A0

SCHAAL
1:100

QBim
BOUWKUNDIG MODELLEER
EN MANAGEMENTBUREAU

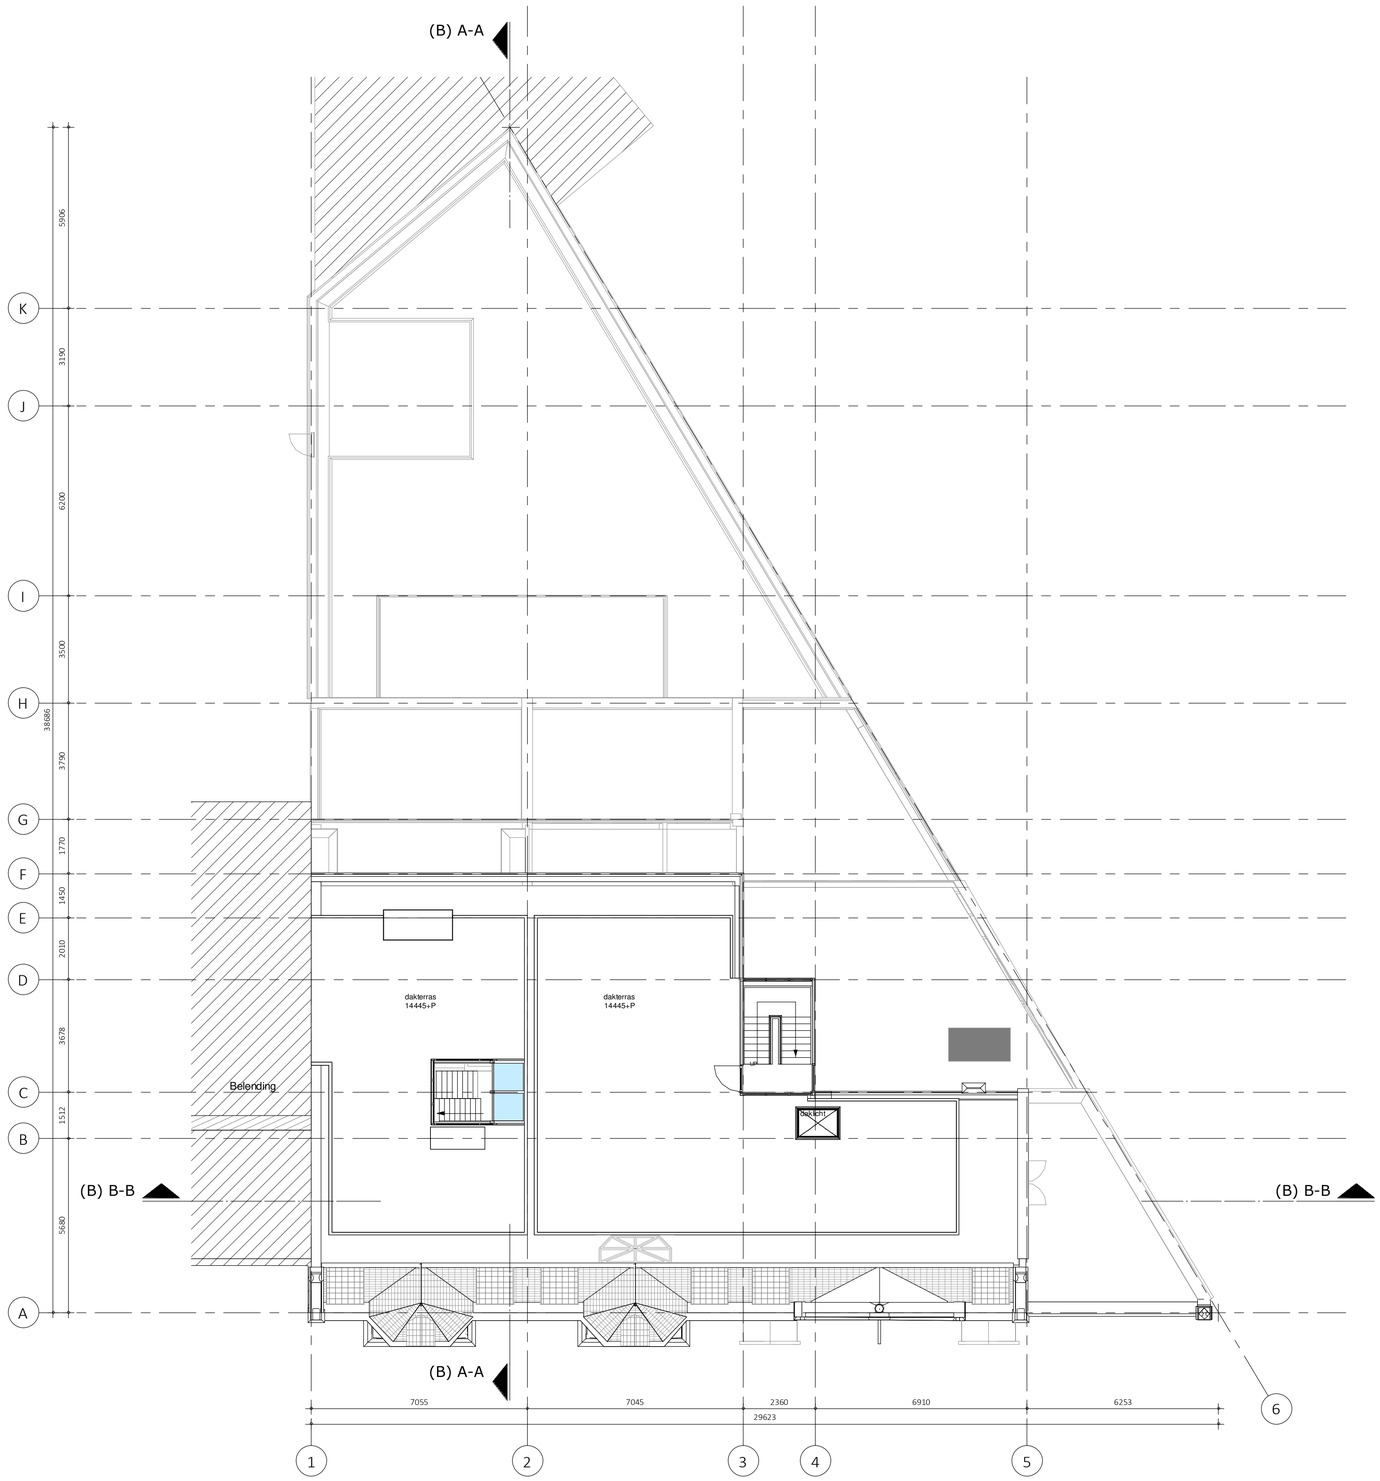

Dakoverzicht

1 : 100

Bestaand
Dakoverzicht

WERKNUMMER
1905-01

BLAD
DO-03

PROJECT
Appartementen en kantoren

OPDRACHTGEVER

ONDERDEEL
Definitief ontwerp

DATUM
24-07-2020

MODELLEUR
MK


FORMAAT
A1

SCHAAL
1:100

QBim
BOUWKUNDIG MODELLEER
EN MANAGEMENTBUREAU




Voorgevel
1 : 100

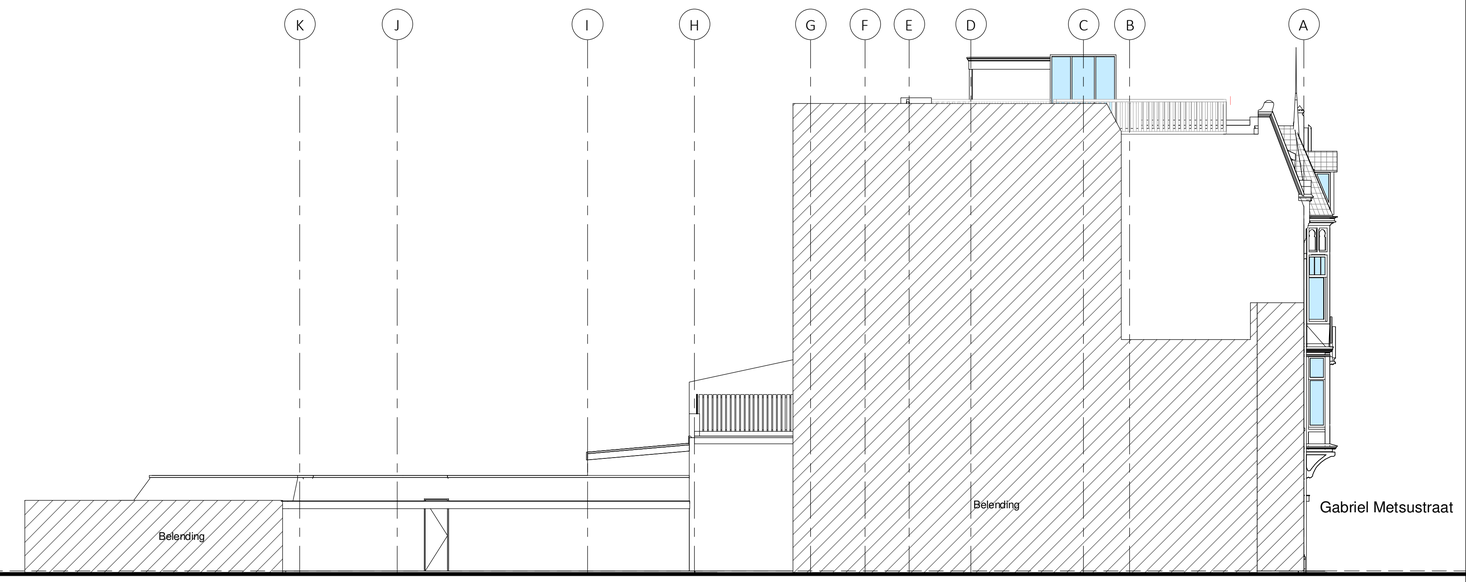

Linkerzijgevel
1 : 100



Achtergevel
1 : 100

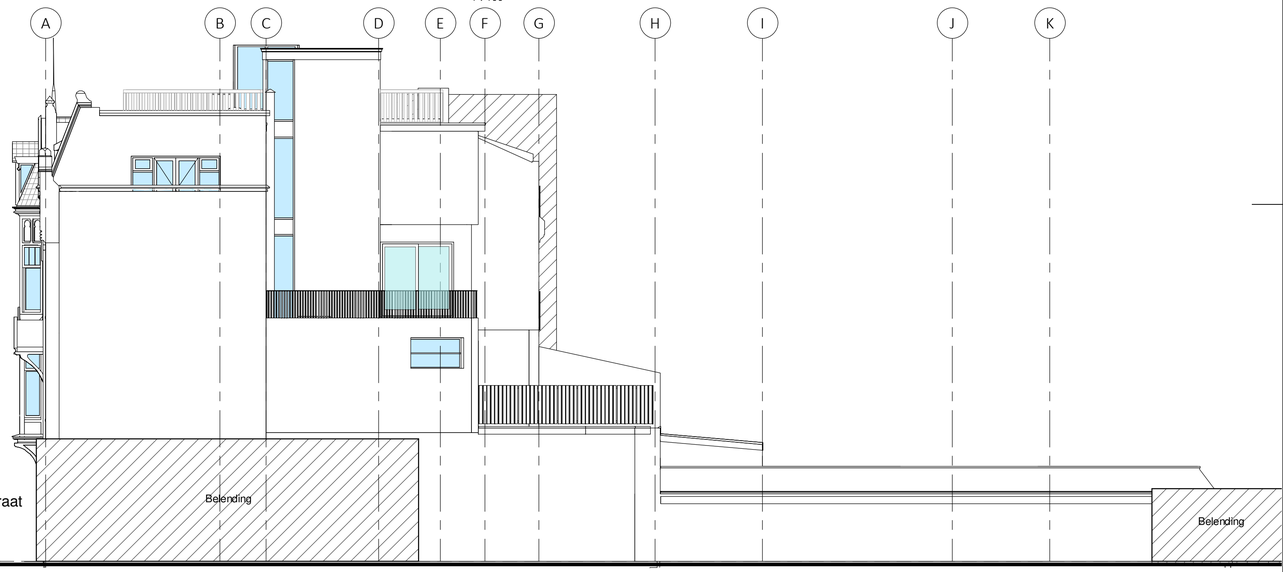

Rechterzijgevel
1 : 100

Gevels bestaand

WERKNUMMER
1905-01

BLAD
DO-04

PROJECT
Appartementen en kantoren

OPDRACHTGEVER

ONDERDEEL
Definitief ontwerp


DATUM
24-07-2020

MODELLEUR
MK

FORMAAT
A1


SCHAAL
1:100

QBim
BOUWKUNDIG MODELLEER
EN MANAGEMENTBUREAU

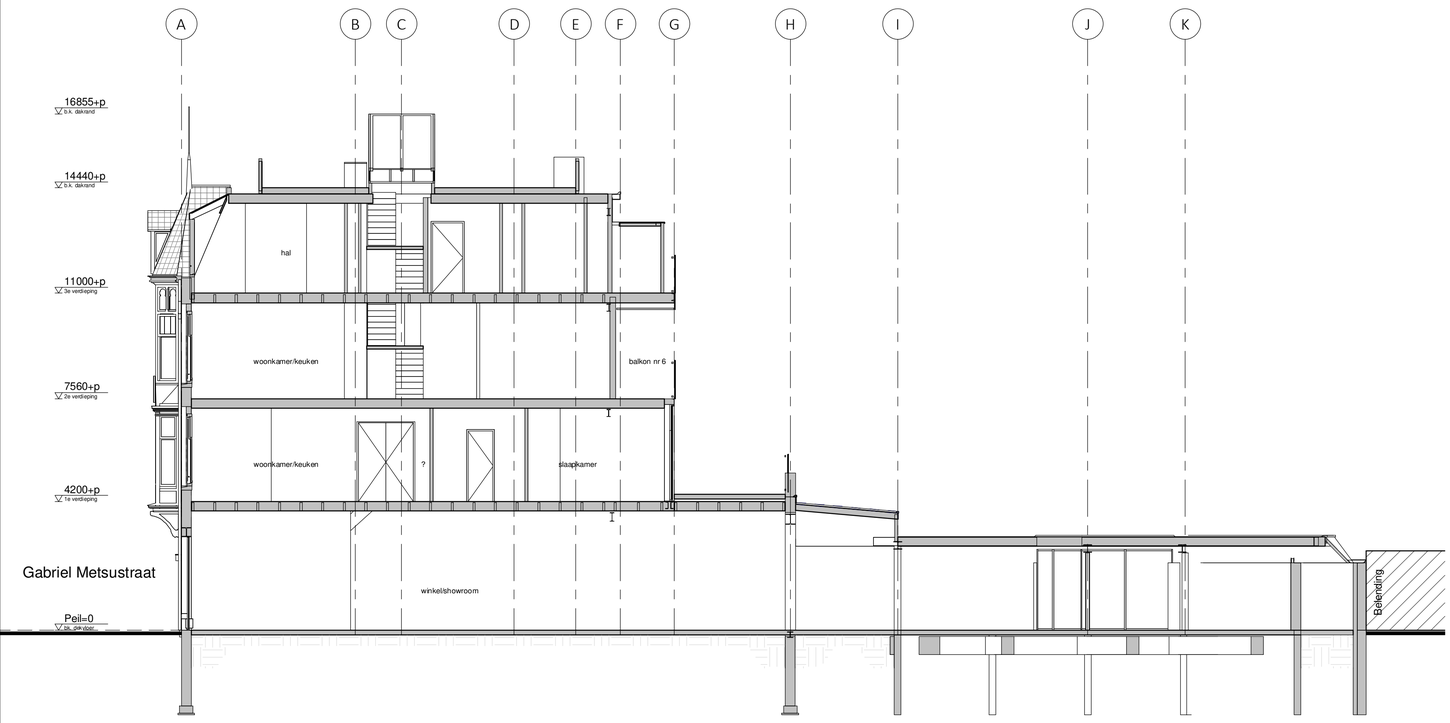

Doorsnede A-A

1 : 100 - bestaand

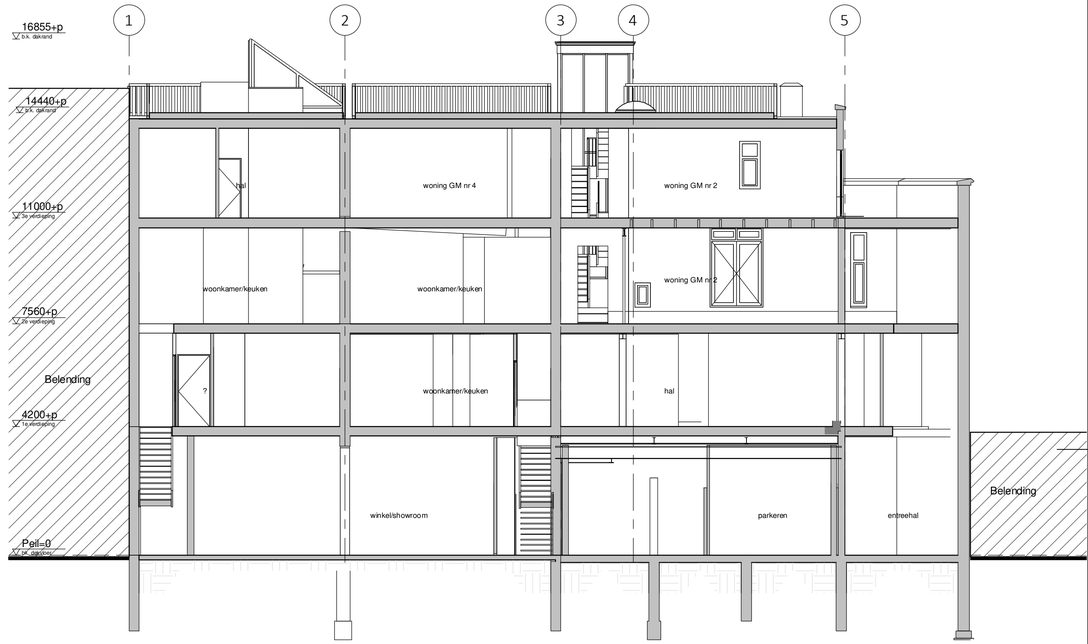

Doorsnede B-B

1 : 100 - bestaand

Doorsneden bestaand

WERKNUMMER
1905-01

BLAD
DO-05

PROJECT
Appartementen en kantoren

OPDRACHTGEVER

ONDERDEEL
Definitief ontwerp

DATUM
24-07-2020

MODELLEUR
MK

FORMAAT
A1

SCHAAL
1:100

QBim
BOUWKUNDIG MODELLEER
EN MANAGEMENTBUREAU