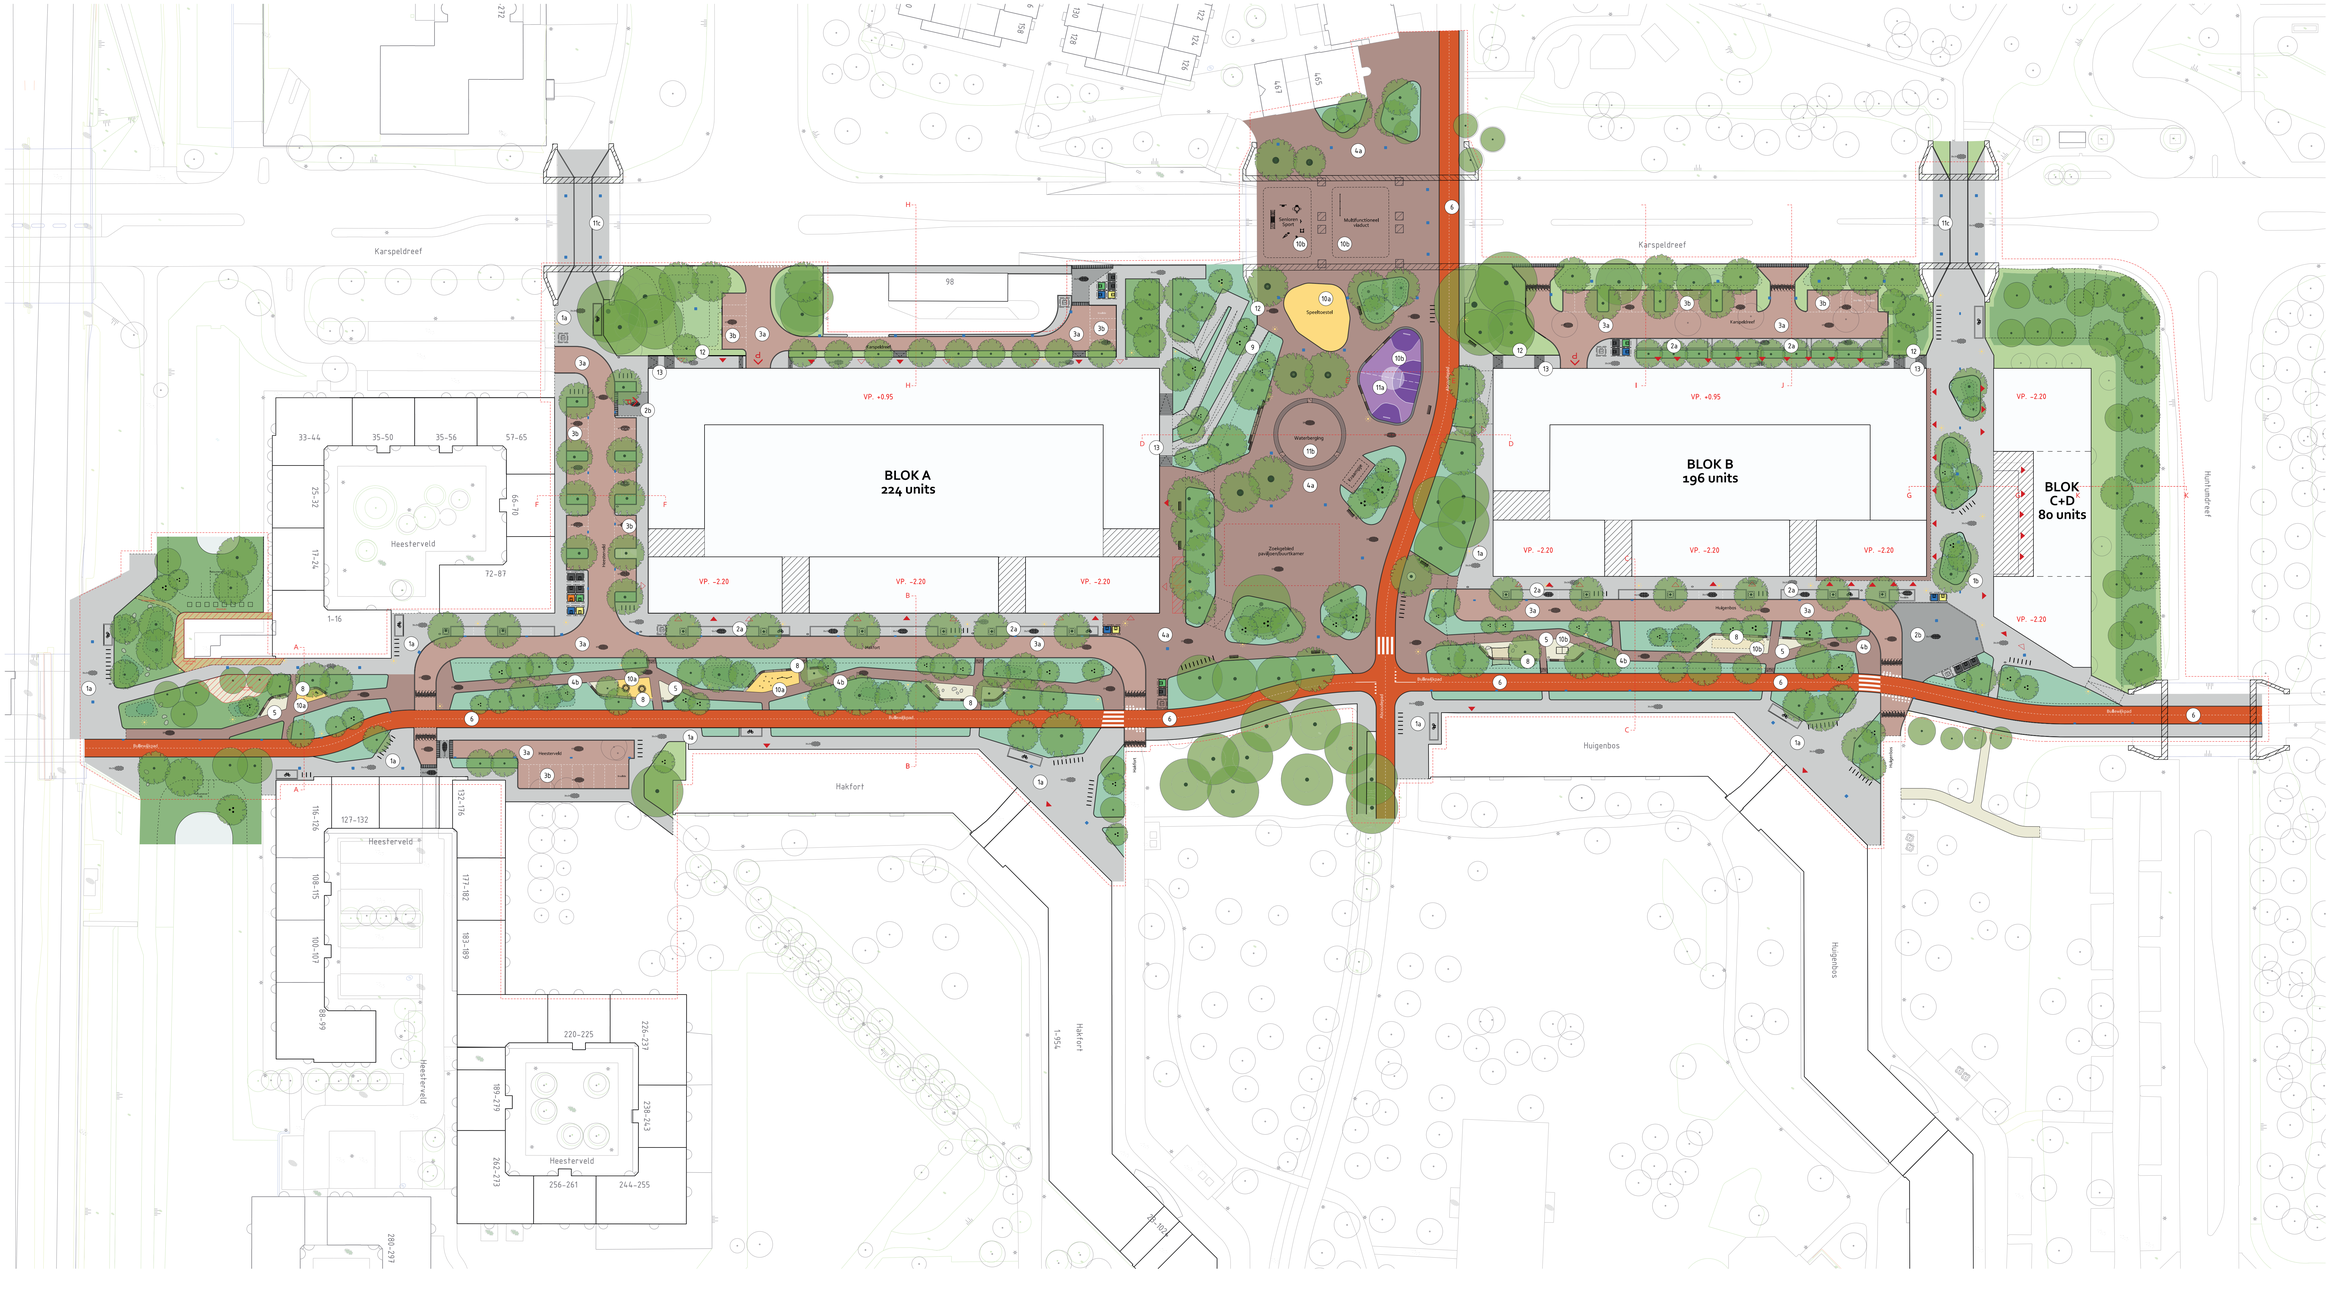


LEGENDA

ALGEMEEN

- Plangrens (binnen GREX)
- Materiaalgrens
- P-P ... Locatie doorsnedes
- +x,m Hoogtepeilen nieuw (NAP)
- vp. -x,10 Vloerpeilen (NAP)
- Entree parkeren
- Entree gebouw
- Entree voorziening

VERHARDING

- 1a Trottoir, betontegel 300x300x45mm, Lichtgrijs, halfsteensverband
- 1b Steeg, 300x300x80mm, Lichtgrijs, halfsteensverband
- 2a Parkeren, 300x150x80mm, Lichtgrijs, elleboogverband
- 2b Inrit, 300x150x80mm, donkergrijs, elleboogverband
- 3a Rijbaan, gebakken klinker KF 200x100x80mm, Rood-bruin, keperverband
- 3b Rijbaan, gebakken klinker KF 200x100x80mm, Rood-bruin, elleboog
- 4a Buurtplein, gebakken klinker DF 200x65x80mm, mangaan, keperverband
- 4b Boulevard, gebakken klinker DF 200x65x80mm, mangaan, halfsteenverband
- 5 Halfverharding, Padvast, kleur geel-bruin
- 6 Fietspad, rood asfalt, volgens Puccini

Kantopsluiting:
- Opsluitband 100x200mm, Uitgewassen Amsterdam
- Trottoirband 130/150x250mm, Uitgewassen Amsterdam

OBJECTEN

- 8 Zitrand, solid & seats 50x50 beton, met houten zitvlak, kleur lichtgrijs
- 9 Rolstoeltoegankelijke hellingbaan, percentage max 6,25% met vlakstanden
- 10a Speelplek met speeltoestellen (Kompan, Proludic), valondergrond gietrubber, kleur variabel (KSP)
- 10b Sportplek (Kompan, Proludic), valondergrond gietrubber, kleur variabel (KSP)
- 11a Waterbergend element, solid & seats (beheer waternet)
- 11b Waterbergend element, klinkerverharding in rollaag met specie (beheer waternet)
- 11c Waterbergend element, verlaagde rand met betontegels
- 12 Keermuur beton
- 13 Trap, materiaal nvt

MEUBILAIR

- Verlichting, type variabel (nvt)
- Ondergrondse afvalcontainers: papier, plastic, rest, glas, gfte en grofvuil
- Puccini afvalbak, 200 liter
- Puccini bankje
- Fietsnietjes
- Fietsparkeervakken
- Valkolk, type ntb

BOMEN

- Bestaande boom
- Nieuwe boom (zie plankaart bomen)
- Nieuwe heesters / struiken (zie beplantingsplan)

GROEN

- Gazon (Intensief beheer)
- Bloemrijk gras/bermmengsel (maaien 2x per jaar)
- Vaste planten + heesters 75% heesters, 25% vaste planten (beheerniveau C)
- Wadi

Gemeente Amsterdam
Ruimte & Duurzaamheid

H-midden

Product	**Openbare ruimte**		
Variant	**v4.1**		
Status	**Voorlopig ontwerp**		
Opdracht	**G&O**	Datum	**26-03-2026**
Ontwerper	**R&D**	Revisie	
Tekenaar	**R&D**	Schaal	**1:500**
Projectnr.		Formaat	**A0**
Bestand	260309_HMI_VO_Openbare ruimte.dgn		
Model	Plankaart openbare ruimte		

© Gemeente Amsterdam Auteursrechten voorbehouden

Geplot door : USERNAME Datum plot : DG-MND-JAAR

DIV DOCUMENTNAME - PRODUCTIEDOCUMENT