Gemeente Amsterdam

archief exemplaar

Bezoekadres
Een van de zeven stadsloketten

Postbus 2752
1000 CT Amsterdam
Telefoon 020 253 9327
amsterdam.nl/dbi

Datum	- 5 OKT. 2015
Beh. Ambtenaar	
E-mailadres	dbi.vastgoedregistratie@amsterdam.nl
Besluit	**Toekenning nummeraanduiding**

Aanleiding: OLO **1839477**

Op basis van
- artikel 108 van de Gemeentewet;
- artikel 6 van de Wet basisregistraties adressen en gebouwen;
- artikel 4 van de Verordening op de vastgoedregistratie Amsterdam 2011; en
- artikel 13, vierde lid, van het Reglement vastgoedregistratie Amsterdam 2011

besluiten burgemeester en wethouders van Amsterdam:

1. tot toekenning van de nummeraanduiding(en):

   Vliegtuigstraat 6A
   Vliegtuigstraat 6B
   Vliegtuigstraat 6C
   Vliegtuigstraat 6D
   Vliegtuigstraat 6E
   Vliegtuigstraat 6F

   overeenkomstig de bij deze nummerbeschikking behorende situatietekening (en gevel- of verdiepingsschets);

2. dat deze nummerbeschikking in werking treedt, met ingang van de datum van bekendmaking;

3. dat het nummerbord moet worden uitgevoerd in zwarte cijfers en letters, hoog 9 cm op witte achtergrond en aangebracht op 2 m boven het vloerniveau direct rechts van elke toegang, e.e.a. met in achtneming van NEN 1772 en 1773,

4. dat u als aanvrager/eigenaar verplicht bent om de bewoners en/of gebruikers van de inhoud van deze nummerbeschikking op de hoogte te brengen;

5. dat aan deze nummerbeschikking geen overige rechten kunnen worden ontleend.

Namens burgemeester en wethouders,

Marco Scheffers
Hoofd Basisregistraties Adressen en Gebouwen
Basisinformatie

- 5 OKT. 2015

Niet eens met dit besluit?

Bent u het niet eens met

- de begrenzing van een verblijfsobject, stand- of ligplaats zoals weergegeven op de situatietekening (en gevel- en/of verdiepingsschets); of
- de plicht tot het aanbrengen van het nummerbord (zie punt 3, pagina 1)?

dan kunt u hiertegen binnen zes weken na datum van bekendmaking van dit besluit een bezwaarschrift indienen.

In het bezwaarschrift (een brief) vermeldt u wat uw bezwaren zijn. Ook vermeldt u uw naam, adres, telefoonnummer en e-mailadres. De bezwaarschriftencommissie kan dan beter contact met u opnemen.

U ondertekent het bezwaarschrift en stuurt een kopie van dit besluit mee.

Het bezwaarschrift richt u aan:

College van burgemeester en wethouders,
p/a de directeur Basisinformatie
t.a.v. de Bezwaarschriftencommissie Burgerzaken,
Postbus 2752,
1000 CT Amsterdam

Informatie over de postcode

Voor informatie over de postcode, voor zover deze nog niet bekend is, kunt u 4-6 weken na datum van bekendmaking van de nummerbeschikking contact opnemen met de klantenservice van PostNL, via de website www.postnl.nl

- 5 OKT. 2015

Bijlage

Nieuwe situatie

Openbare ruimte	Huis-nummer	-letter	-toevoeging	Aantal bouwlagen	Verdieping toegang	Gebruiksdoel(en)[1]
Vliegtuigstraat	6	A		1	0	Industriefunctie
Vliegtuigstraat	6	B		1	1	Kantoorfunctie
Vliegtuigstraat	6	C		1	2	Kantoorfunctie
Vliegtuigstraat	6	D		1	3	Kantoorfunctie
Vliegtuigstraat	6	E		1	4	Kantoorfunctie
Vliegtuigstraat	6	F		1	5	Kantoorfunctie

[1] Bouwbesluit, artikel 1.1, eerste lid, noemt gebruiksdoel "gebruiksfunctie".

- 5 OKT. 2015

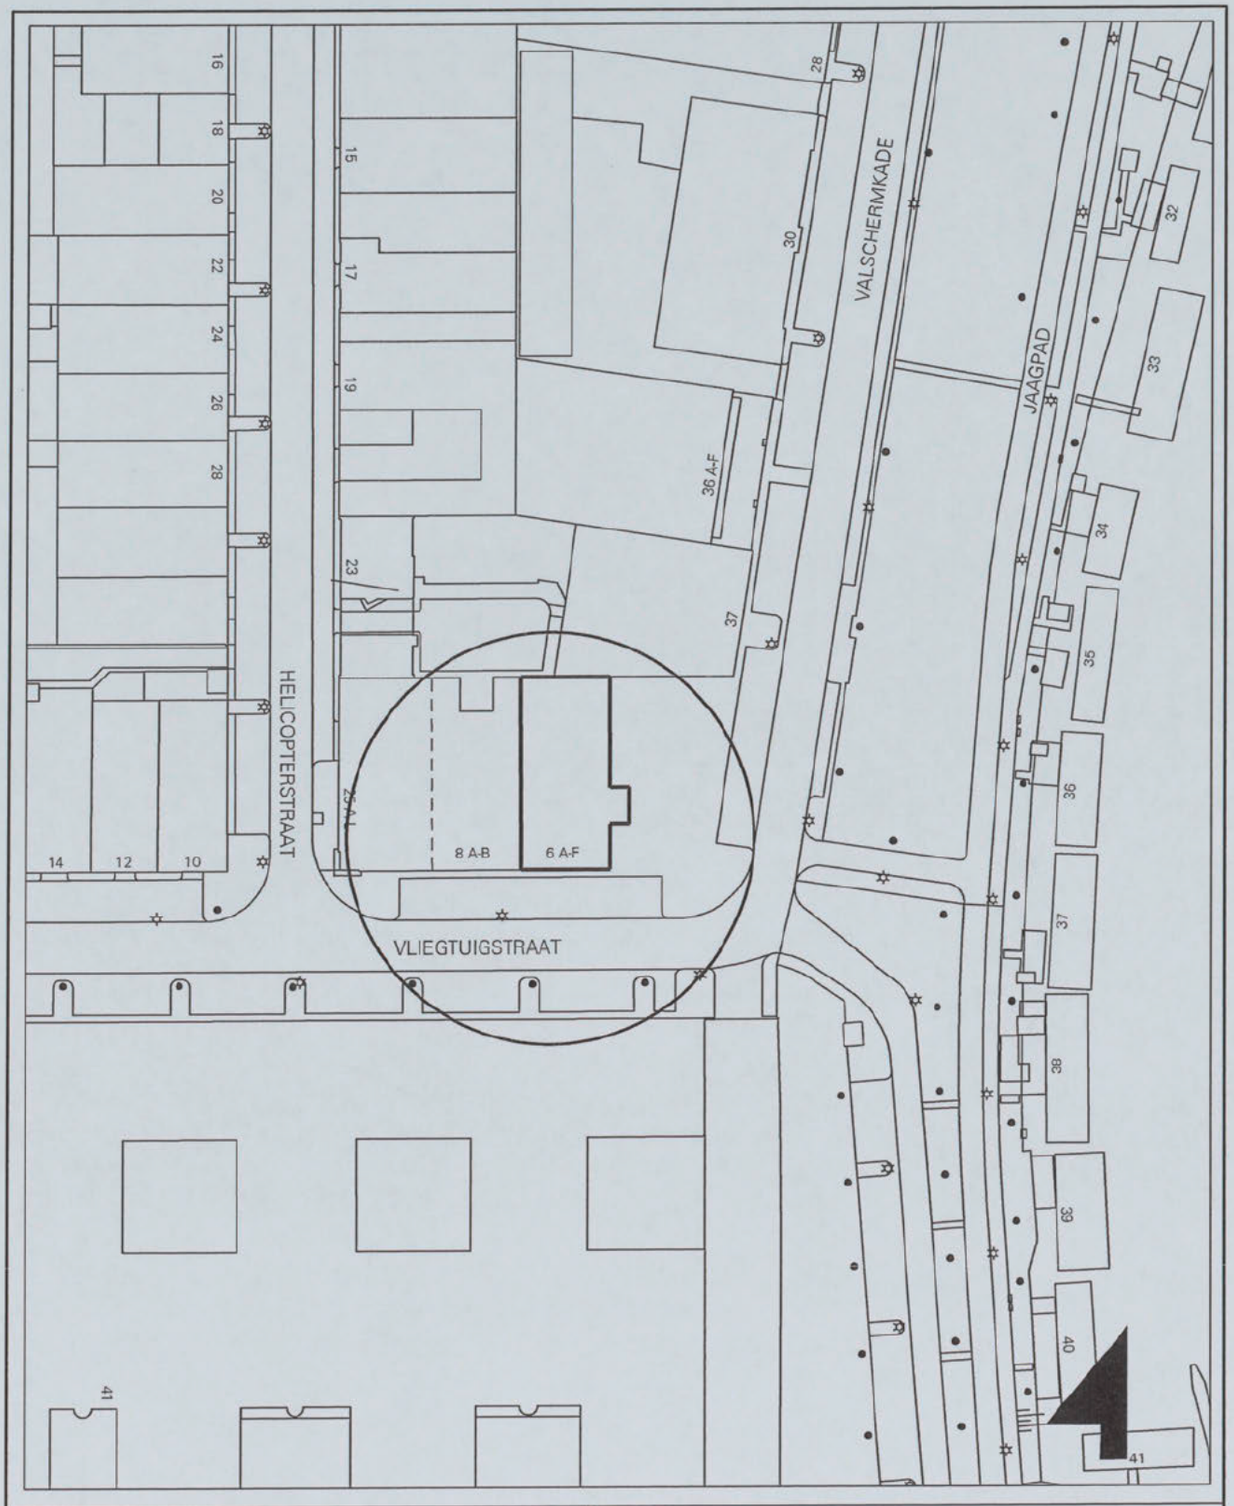

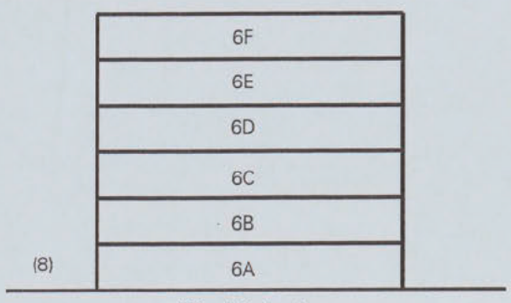

Amsterdam Zuid
Pres. Kennedylaan 923

Vergunningen

omschrijving project:

Nummerbeschikking

Vliegtuigstraat 6A-F

get. door :
kenmerk : 1839477
datum : 15-7-2015
schaal : 1:1000
tek. nrs. :

15-7-2015 15:37:17 M:\Vergunningen\Bouw\HNB DB\huisnrs_werkbestand.dgn Model: ontwerp