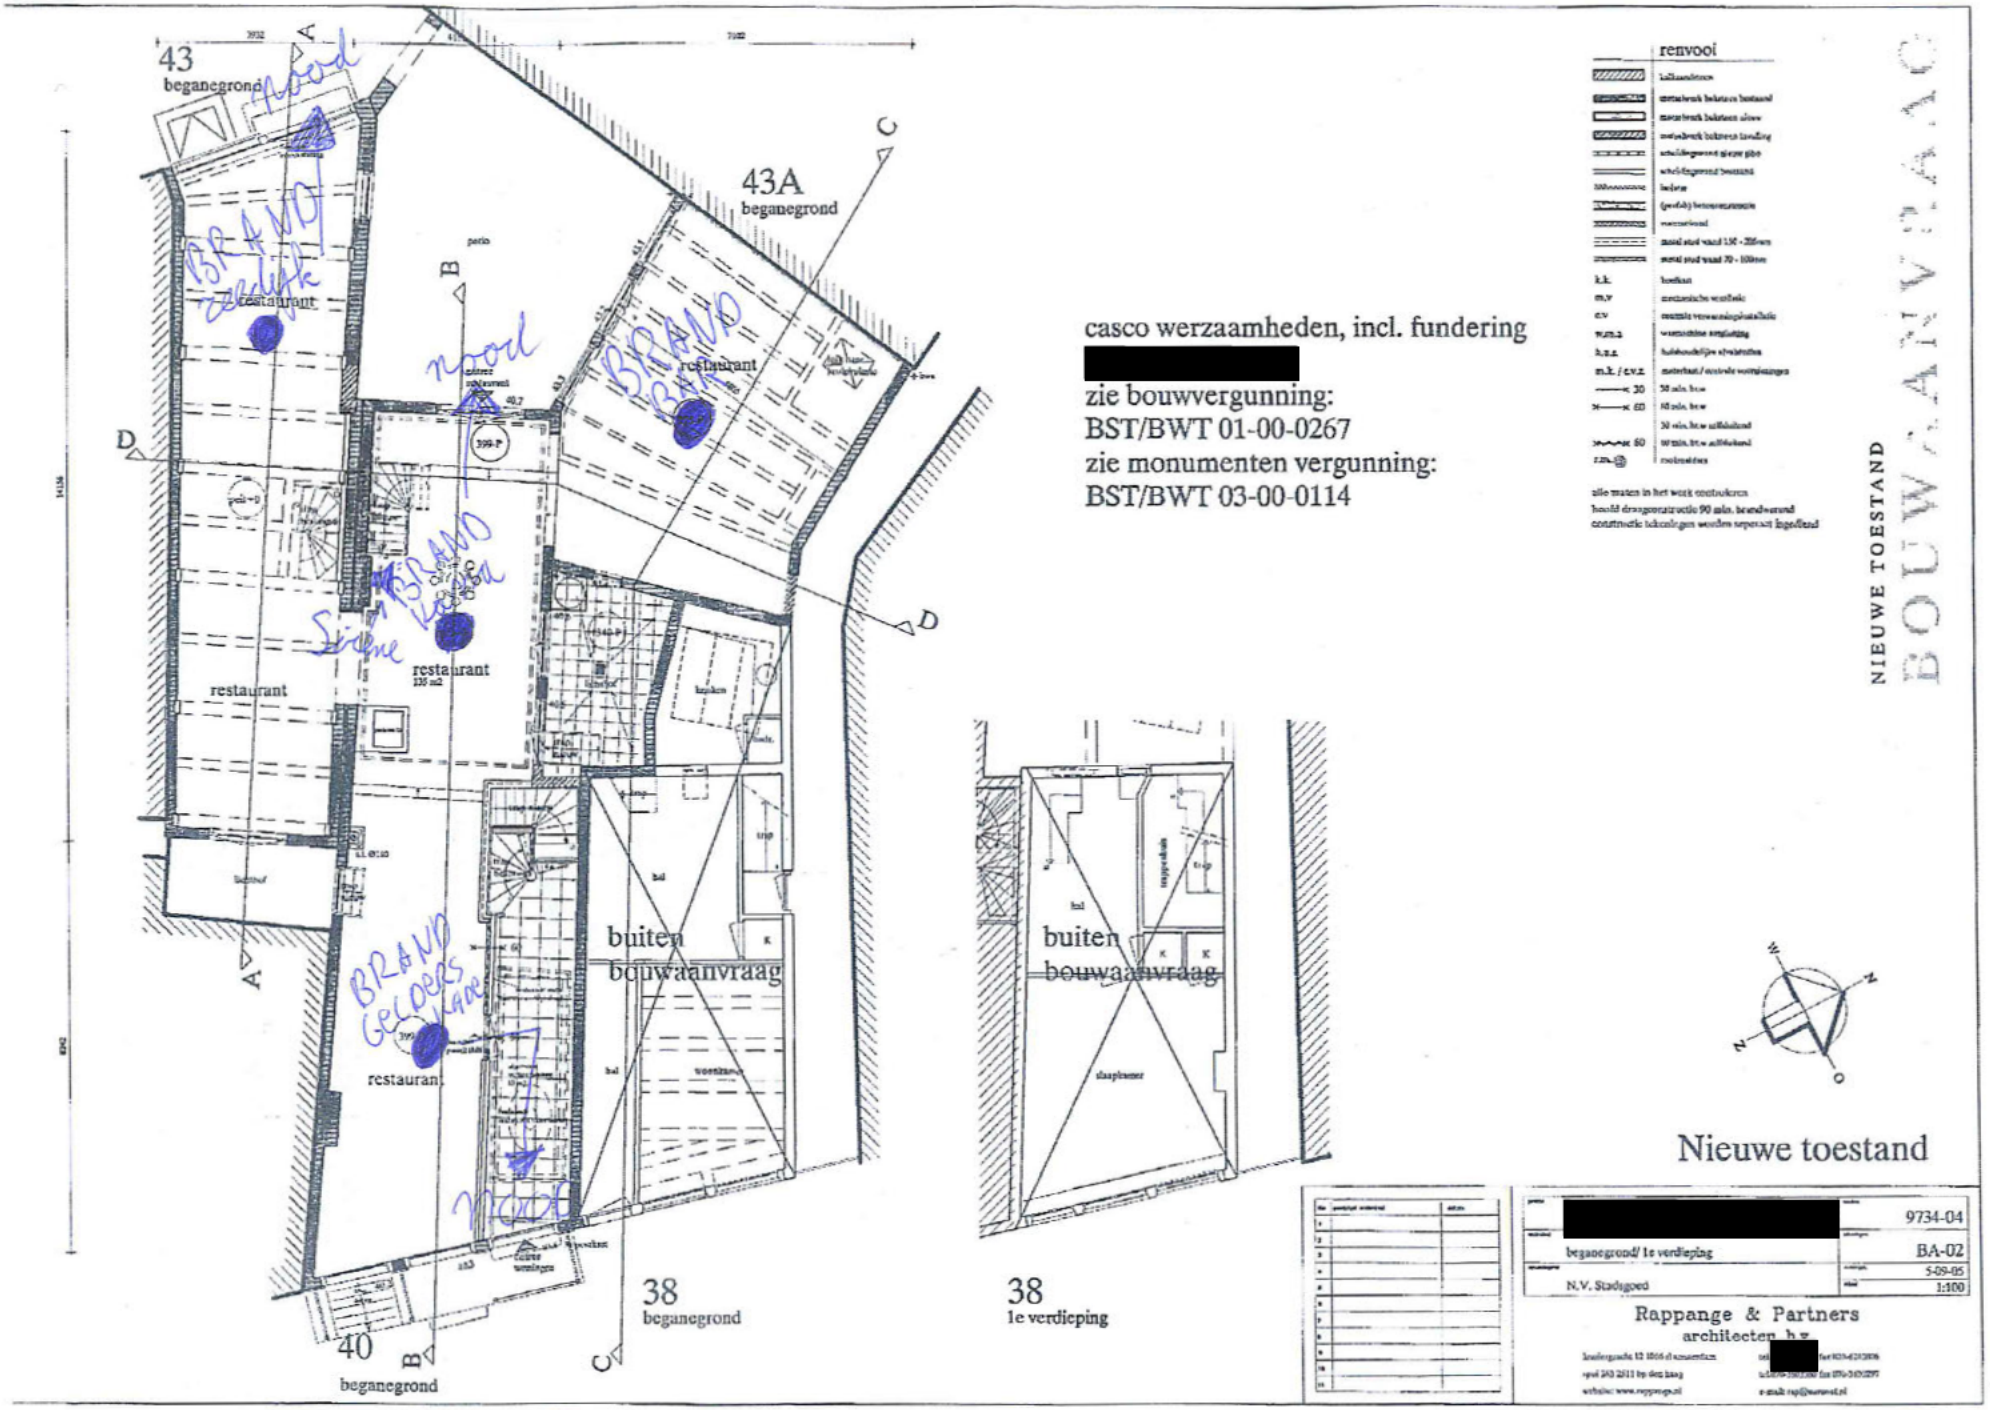
43
beganegrond
43A
beganegrond
restaurant
restaurant
restaurant
restaurant
buiten
bouwaanvraag
38
beganegrond
40
beganegrond
buiten
bouwaanvraag
38
1e verdieping
casco werzaamheden, incl. fundering
[redacted]
zie bouwvergunning:
BST/BWT 01-00-0267
zie monumenten vergunning:
BST/BWT 03-00-0114
renvooi
NIEUWE TOESTAND
BOUWACTIVITEITEN
Nieuwe toestand
9734-04
beganegrond/ 1e verdieping
BA-02
5-09-05
N.V. Stadsgoed
1:100
Rappange & Partners
architecten