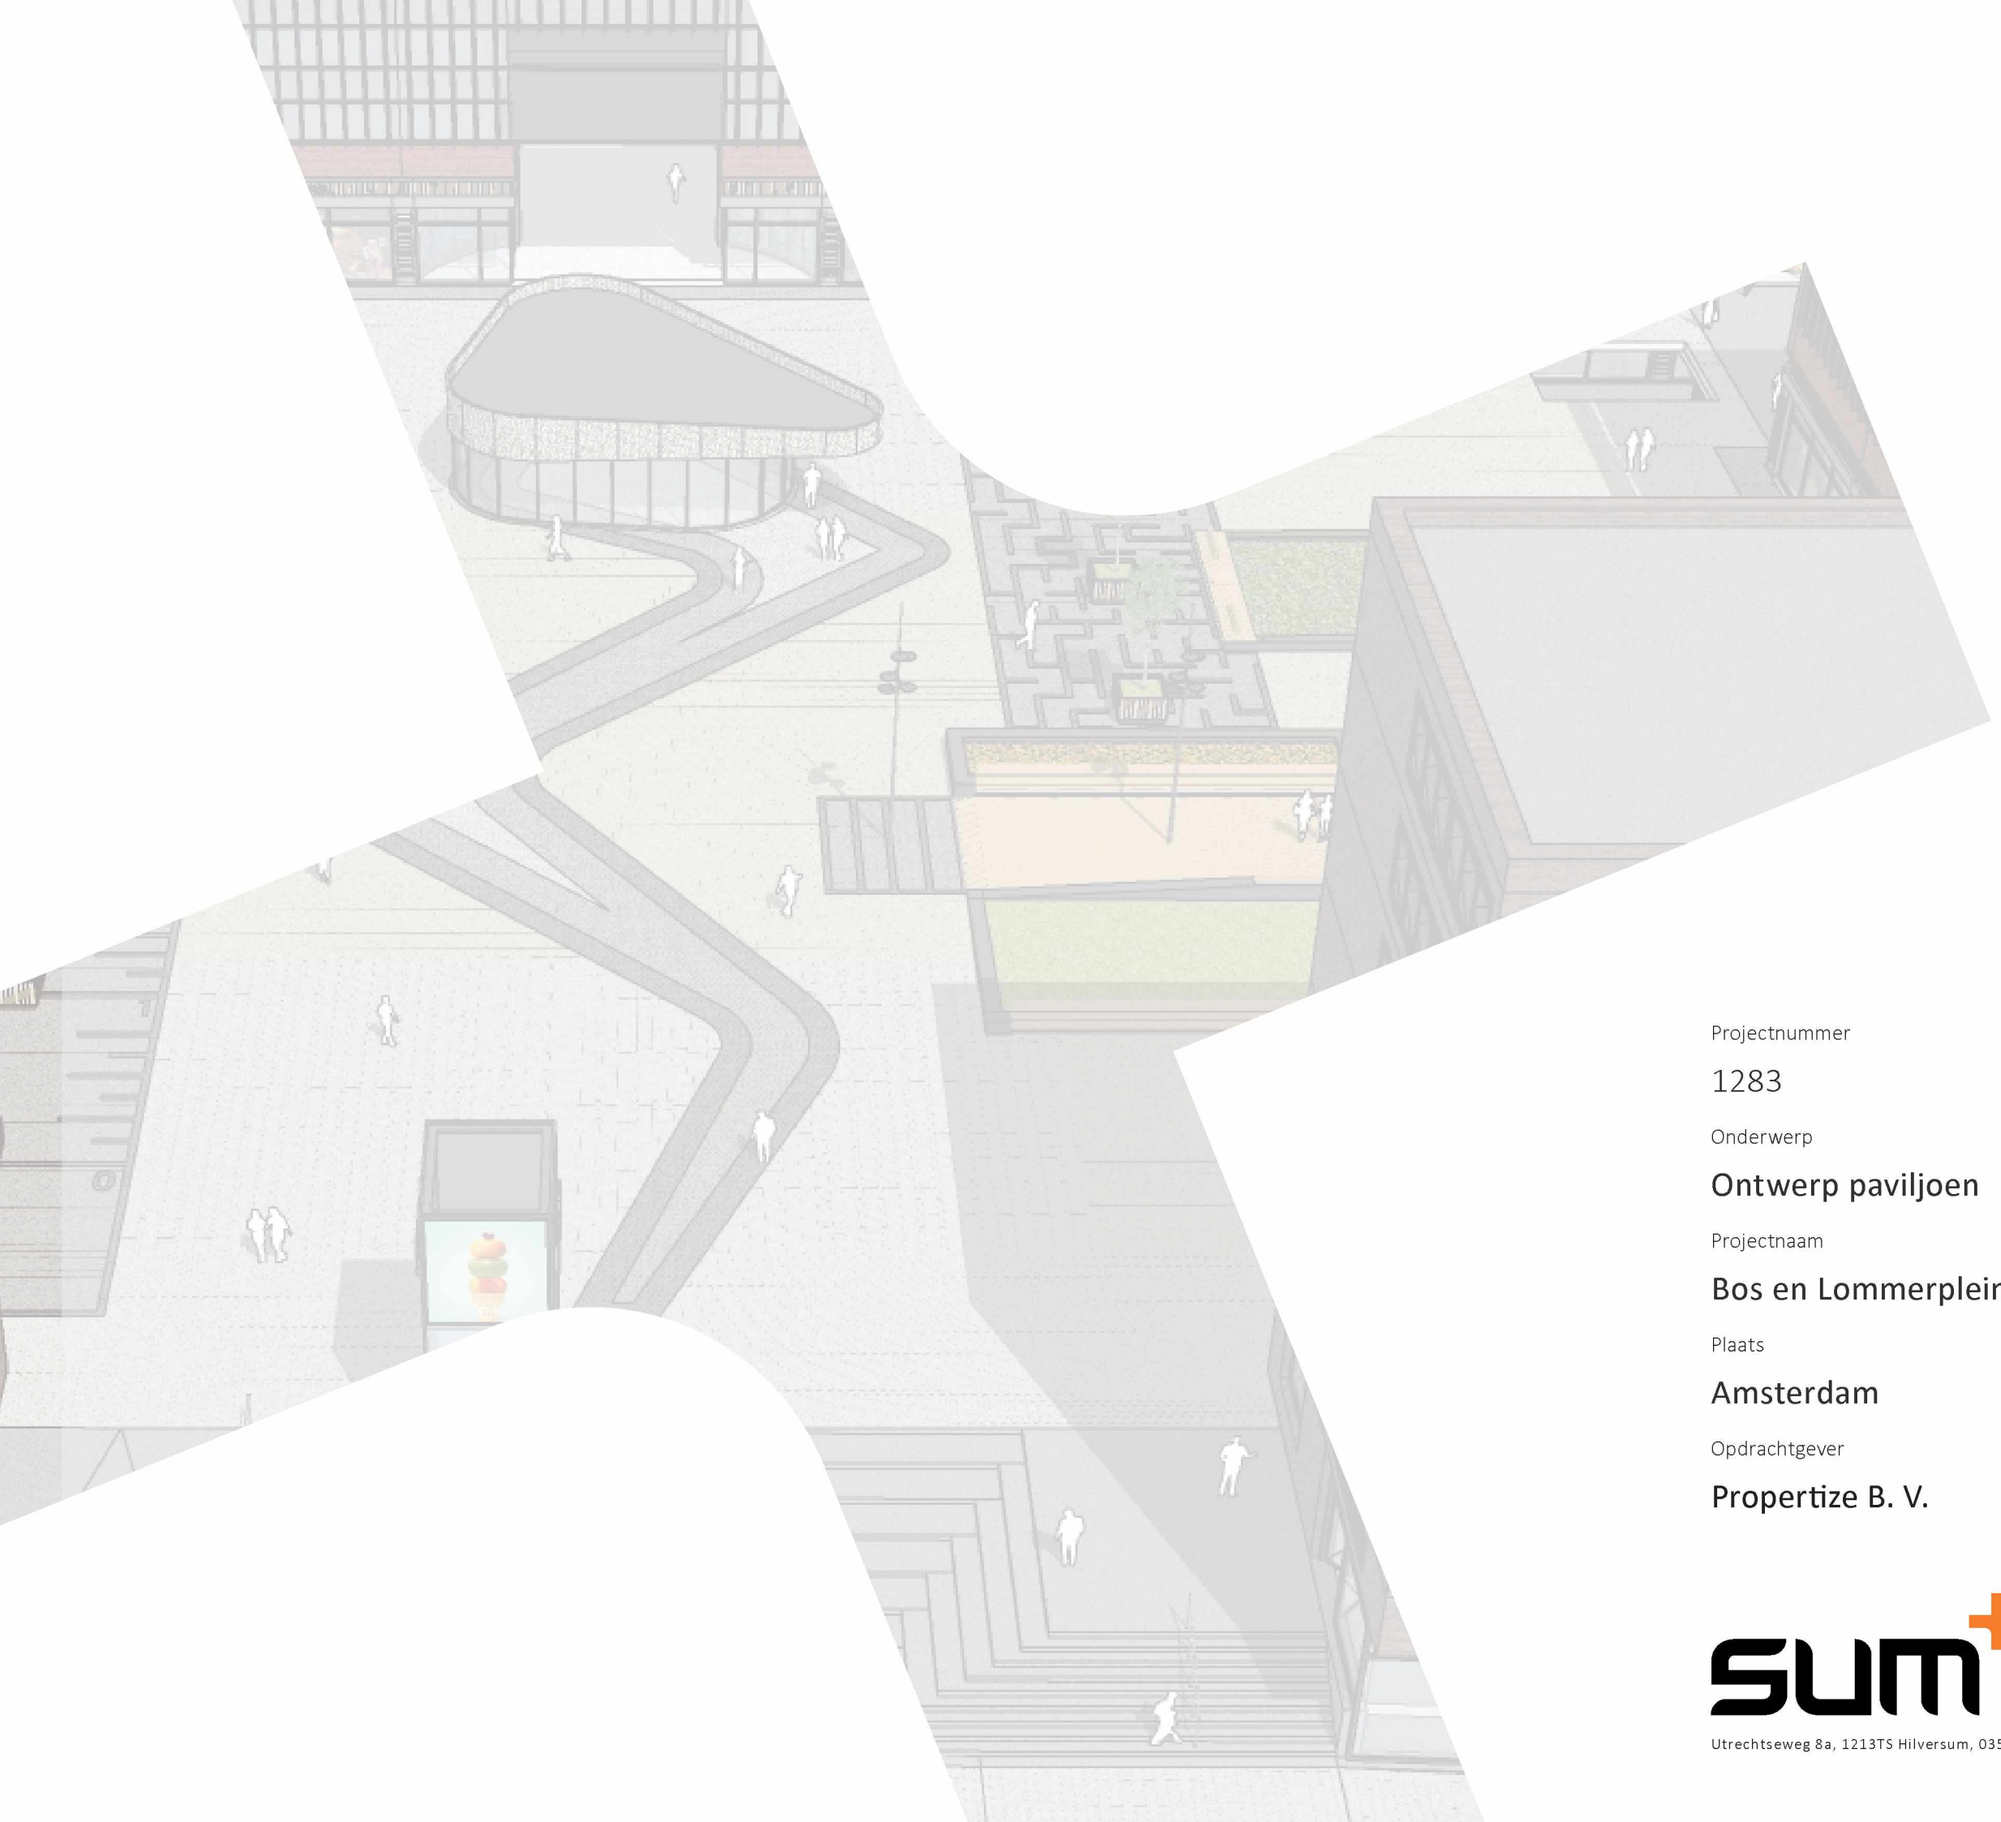


Projectnummer	Versie	Datum
1283	AO.10	30/03/20

Onderwerp

Ontwerp paviljoen

Projectnaam

Bos en Lommerplein

Plaats

Amsterdam

Opdrachtgever

Propertize B. V.


SUM ARCHITECTEN


Utrechtseweg 8a, 1213TS Hilversum, 035-6232425, info@sumarchitecten.nl, www.sumarchitecten.nl




Toekomstige inrichting plein

Studie

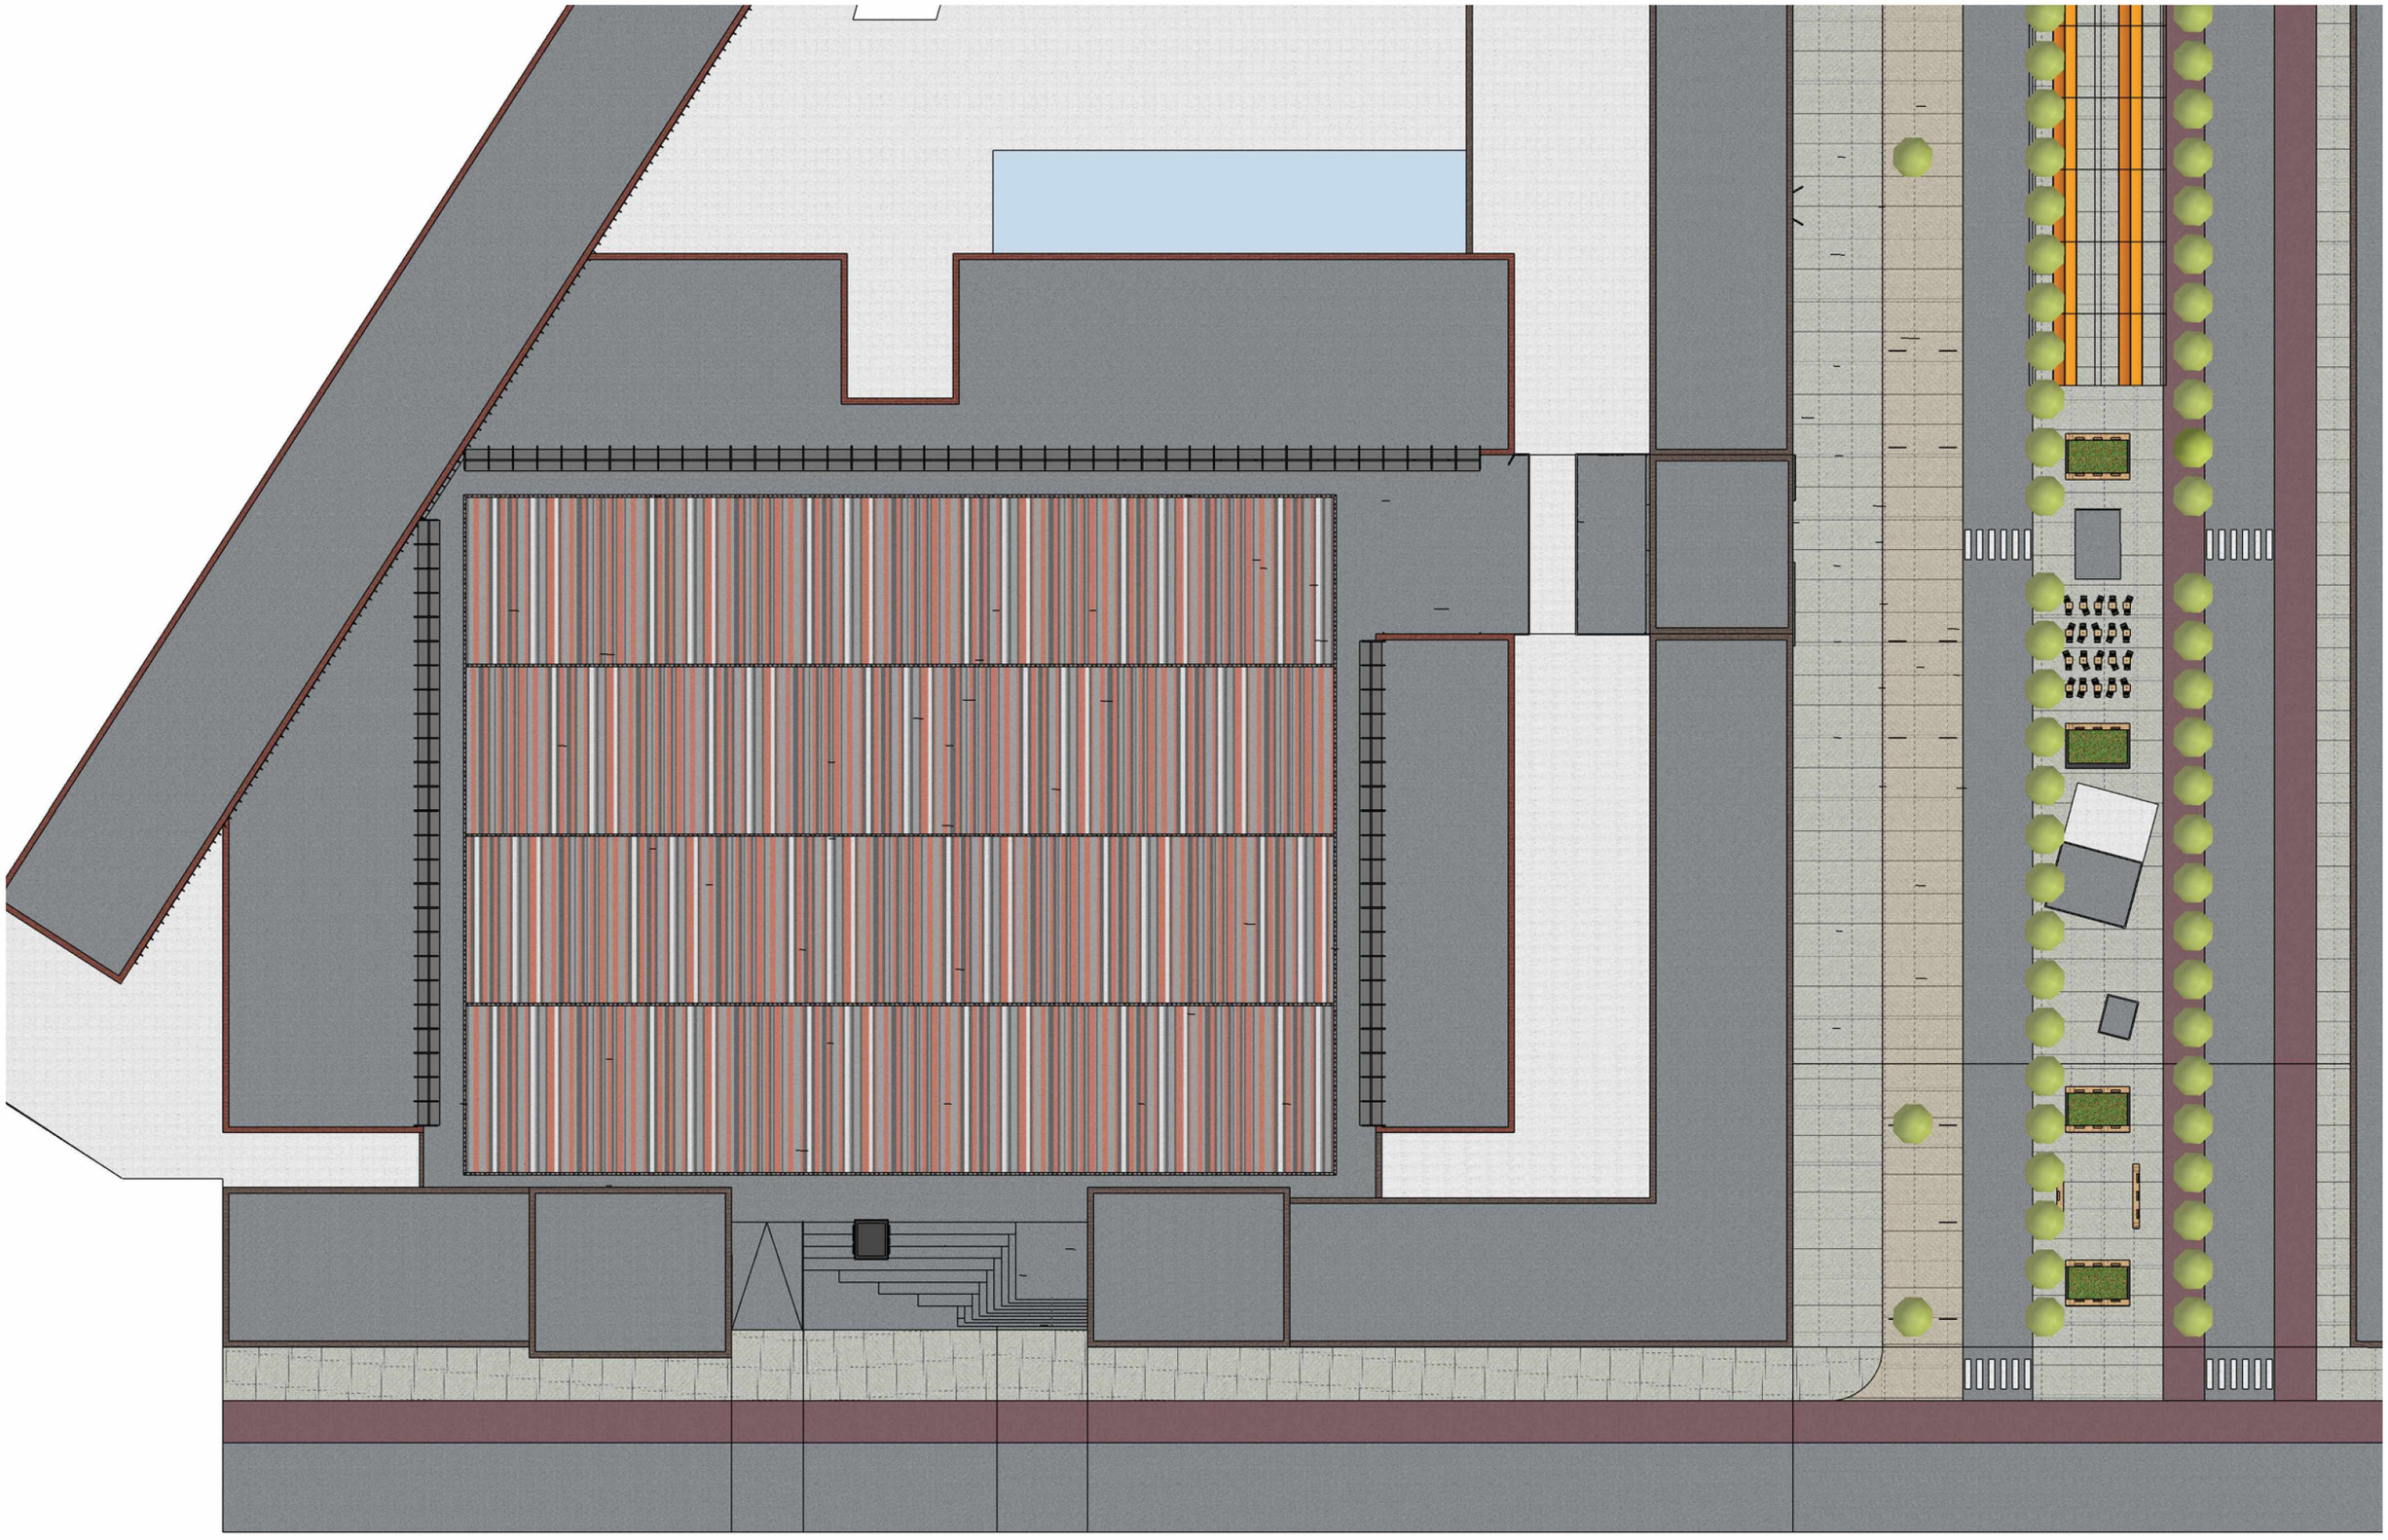

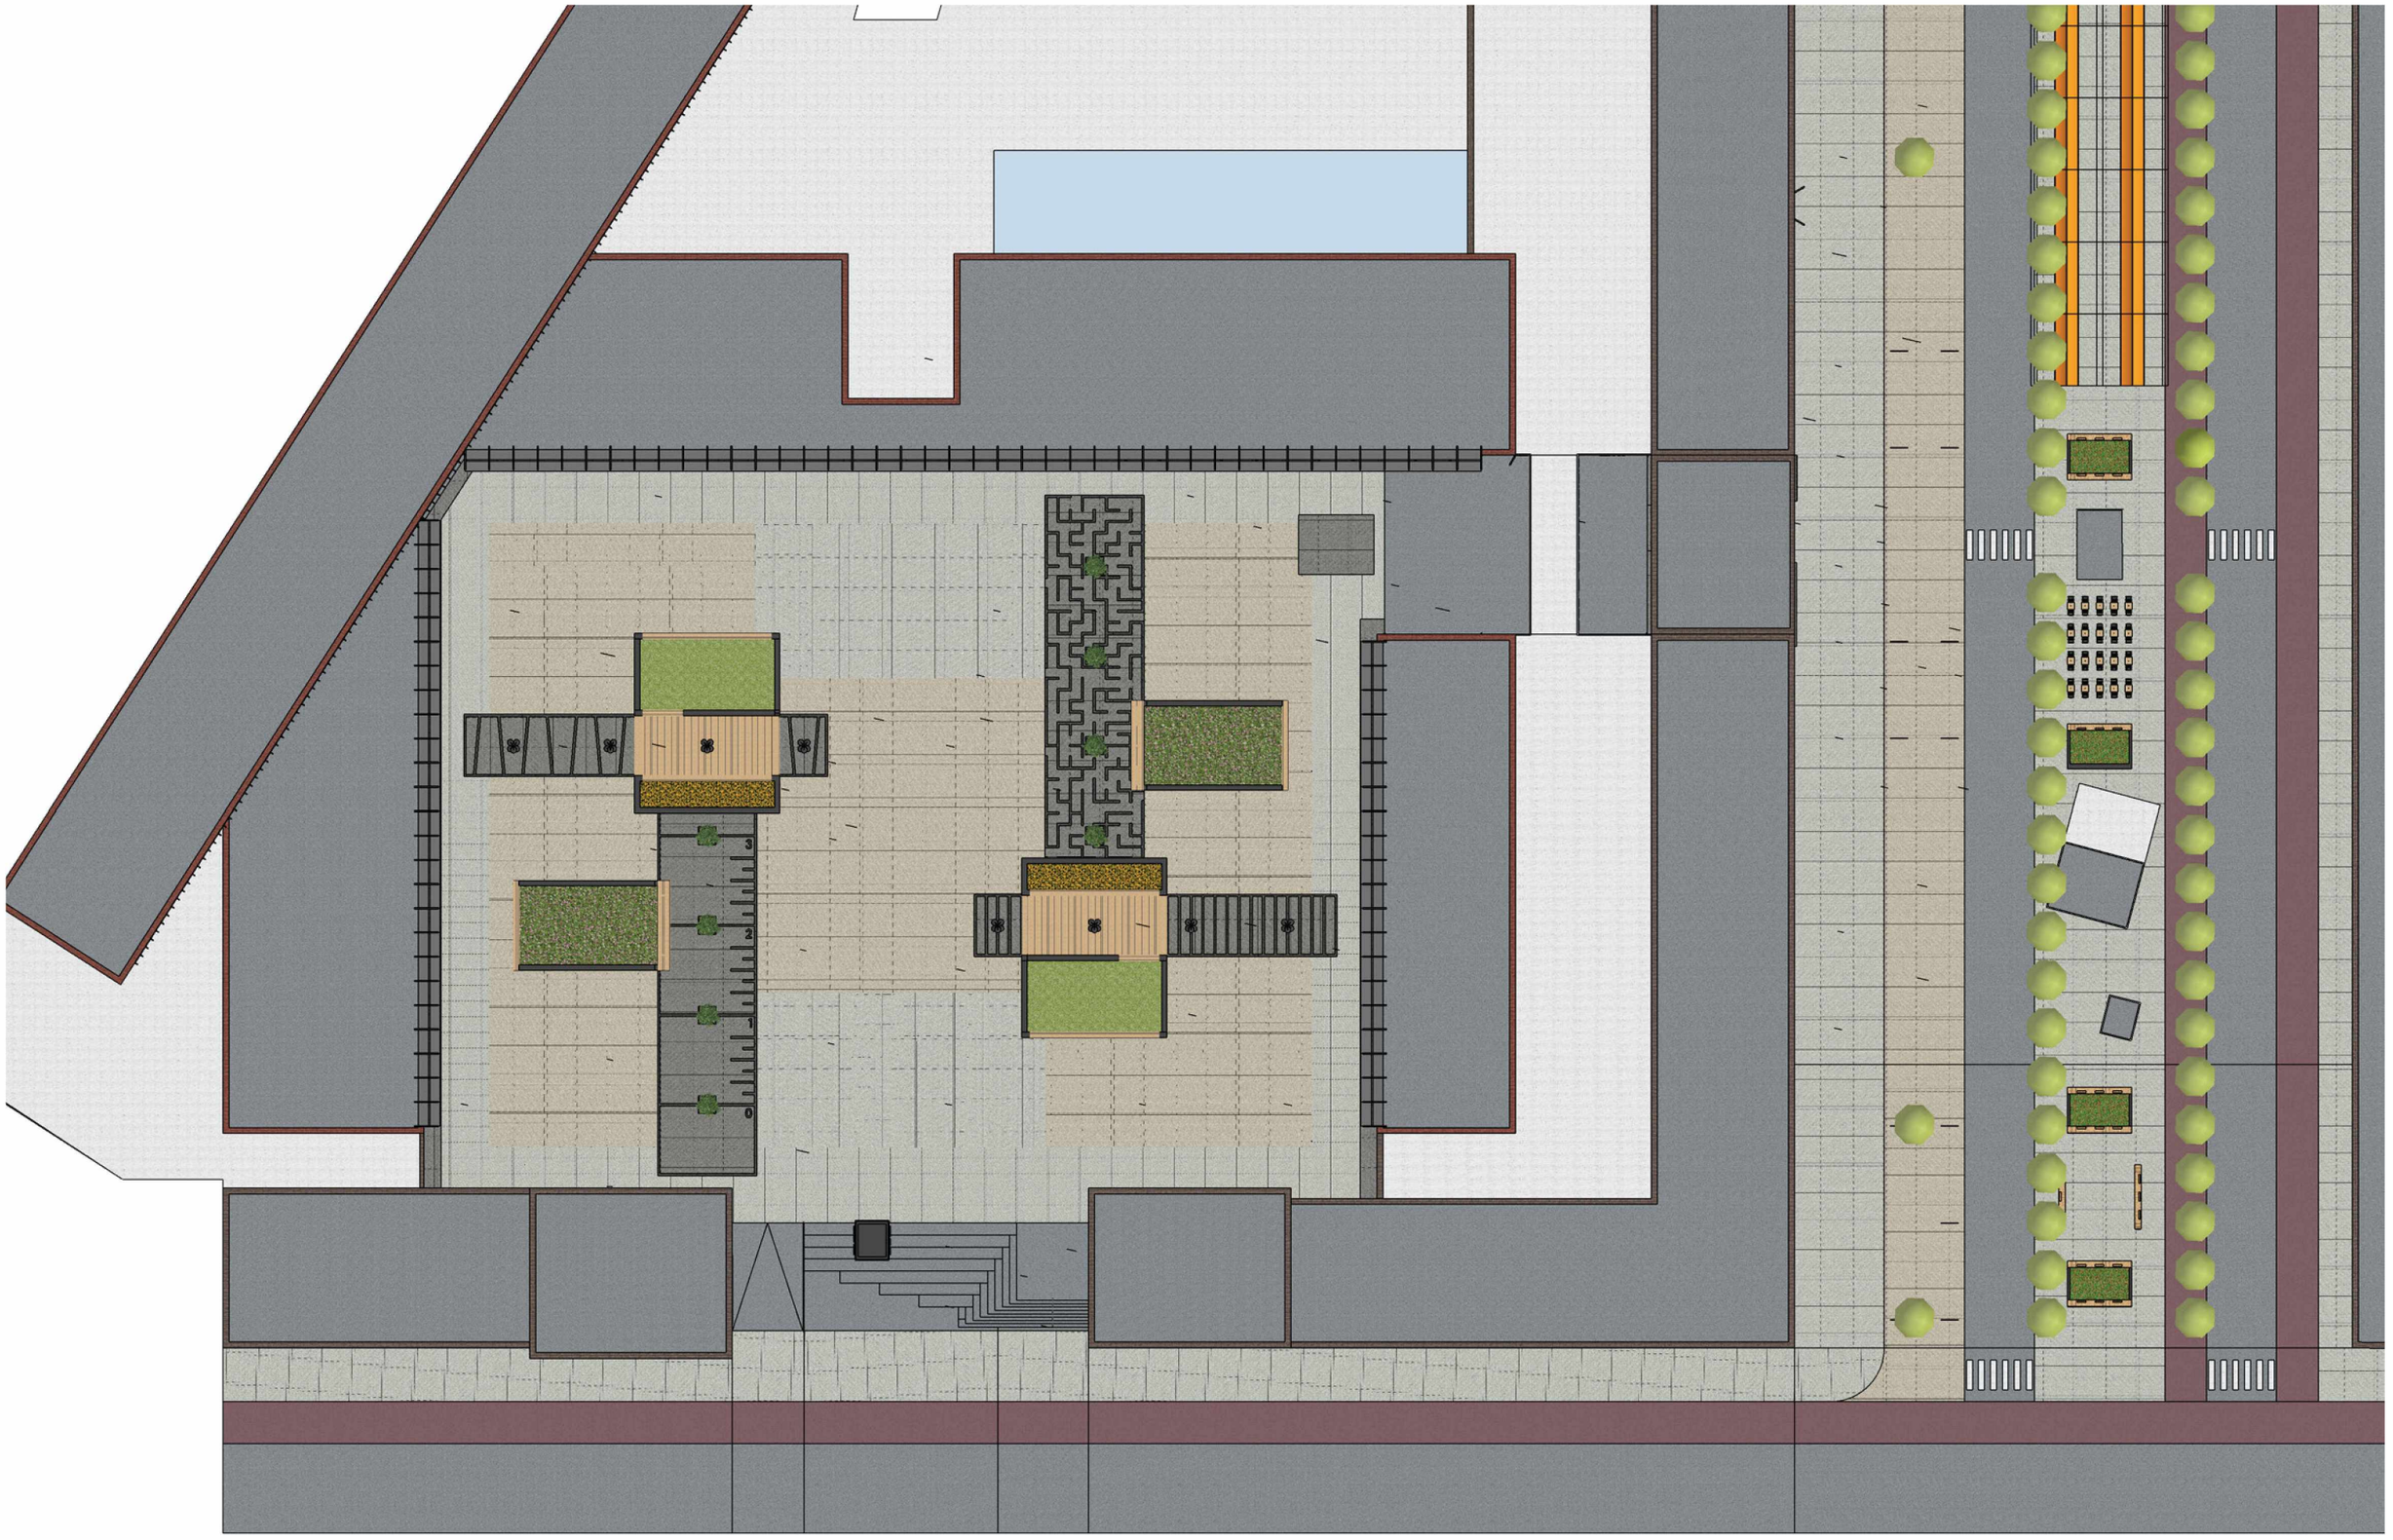

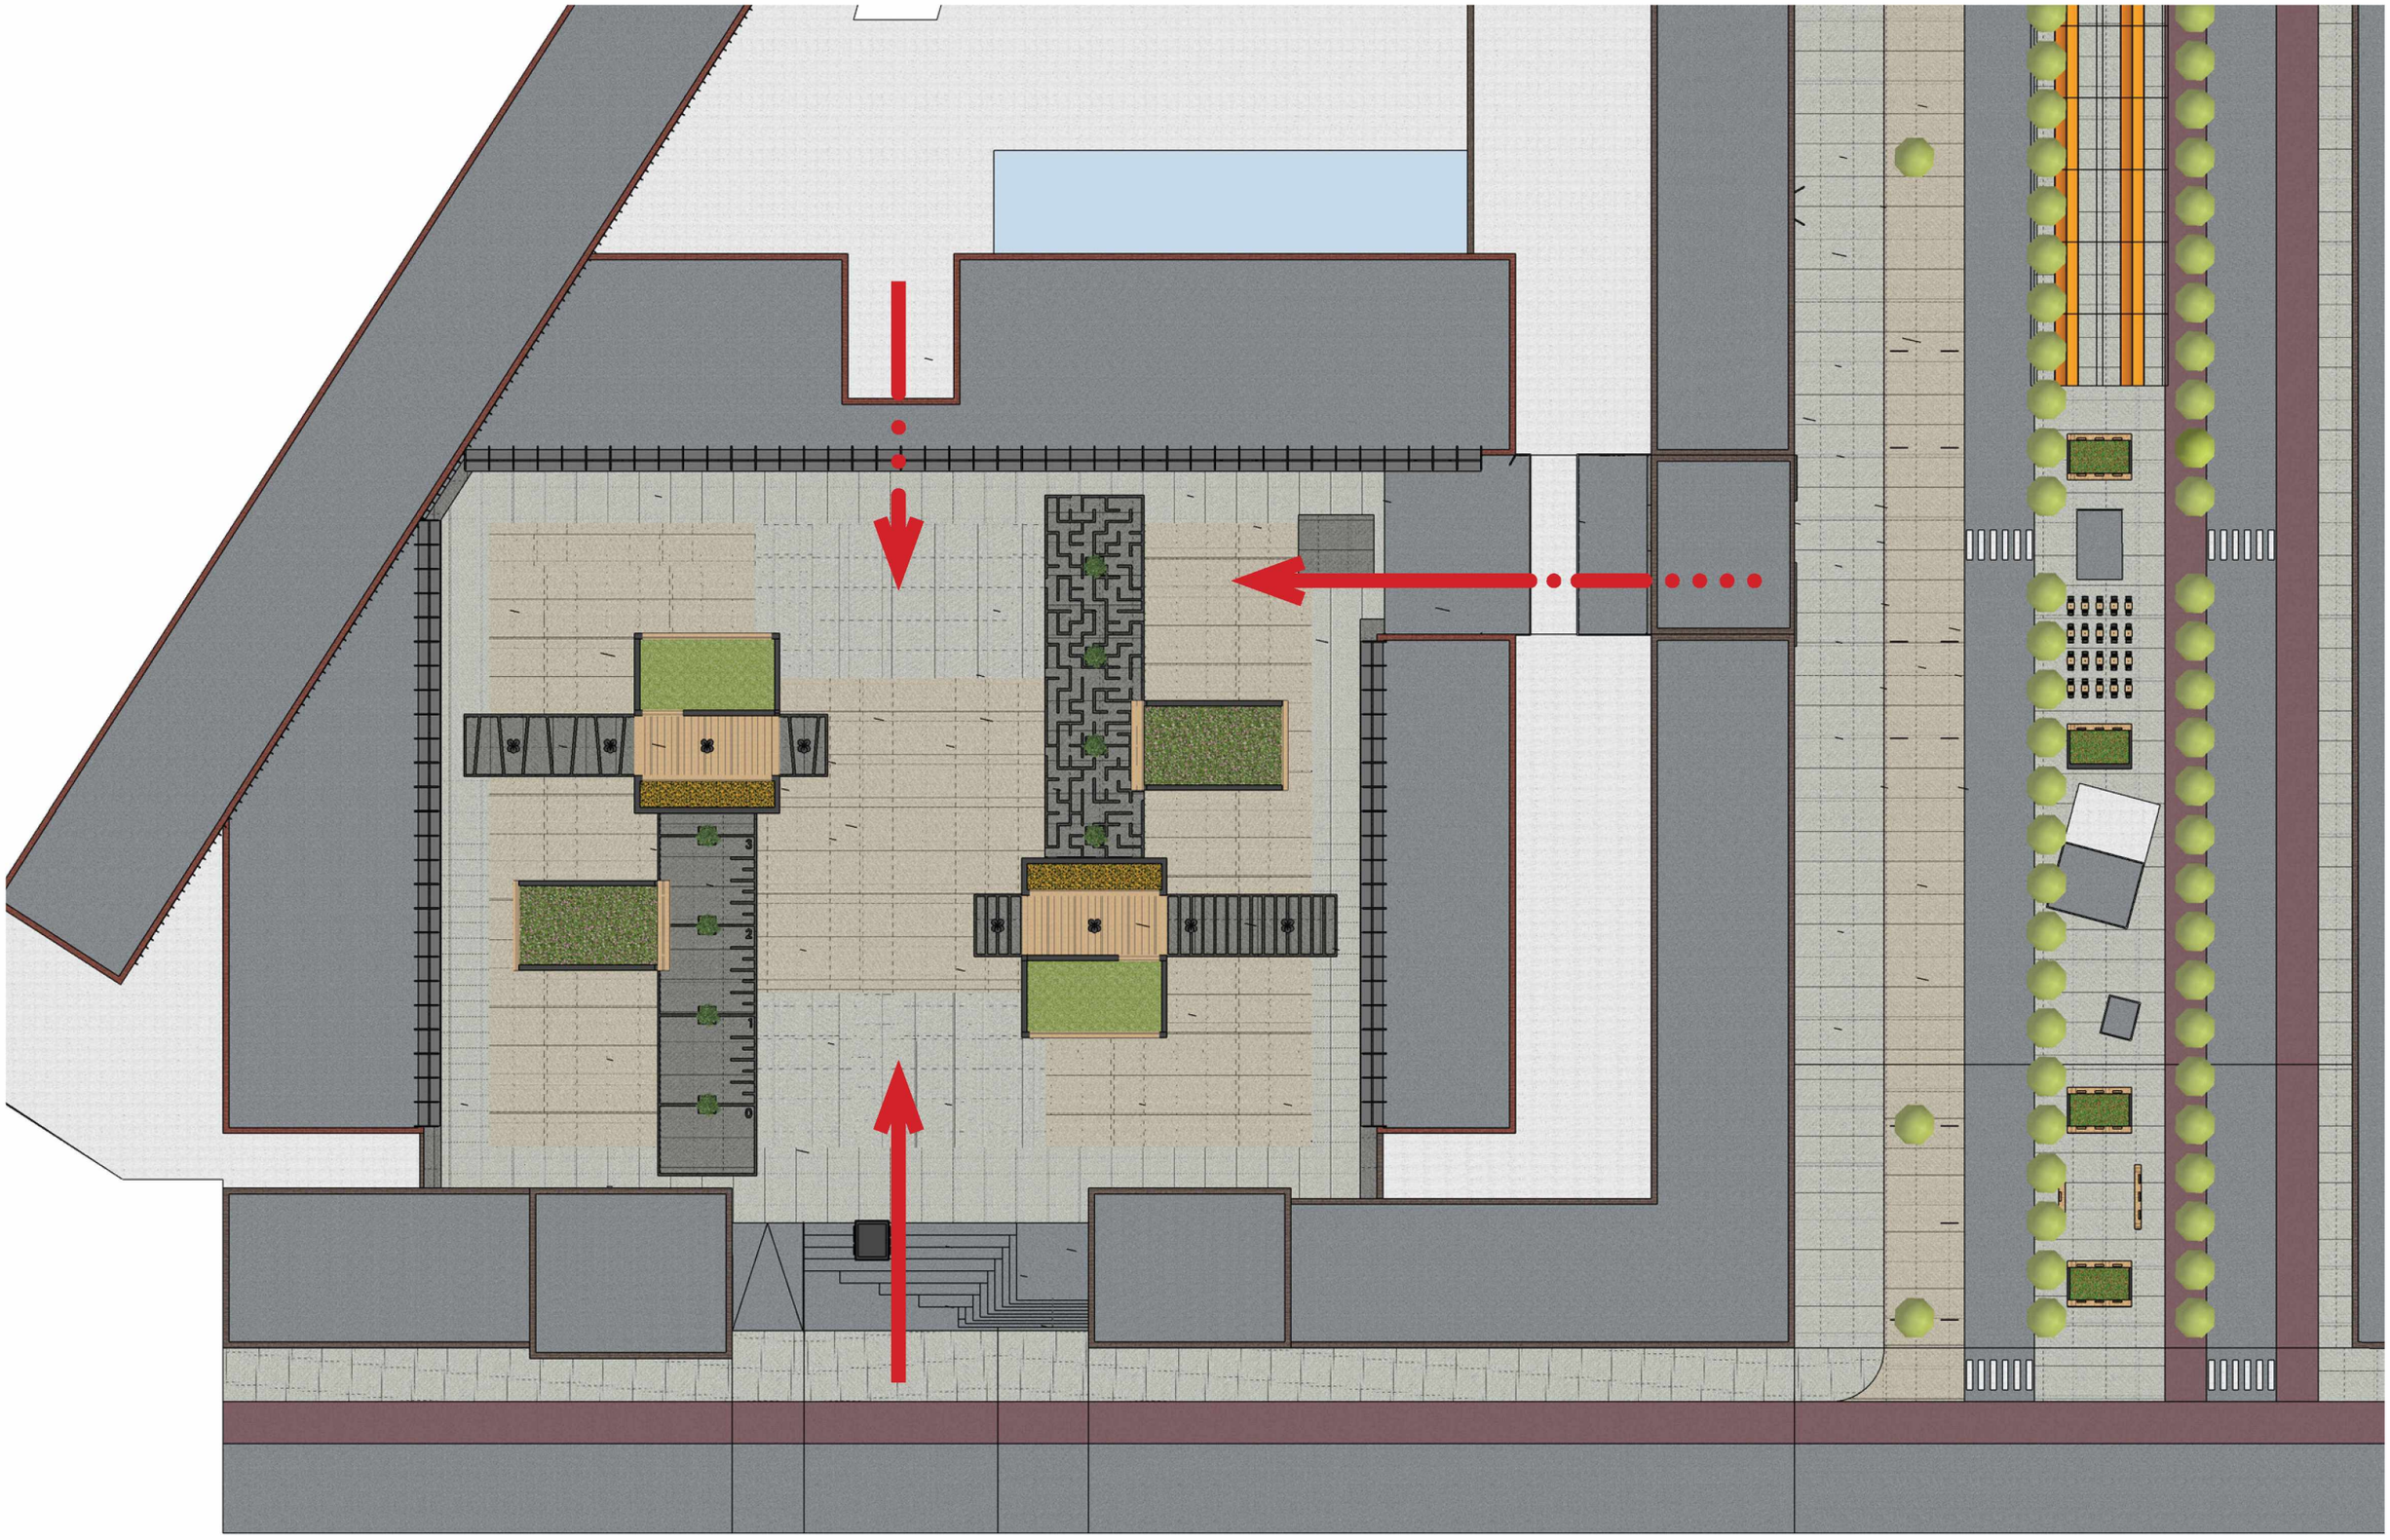


SUM ARCHITECTEN

Aankomstroutes plein

Schaal 1:500

AO.10 | Bos en Lommerplein, Amsterdam | 30.03.2020

1283

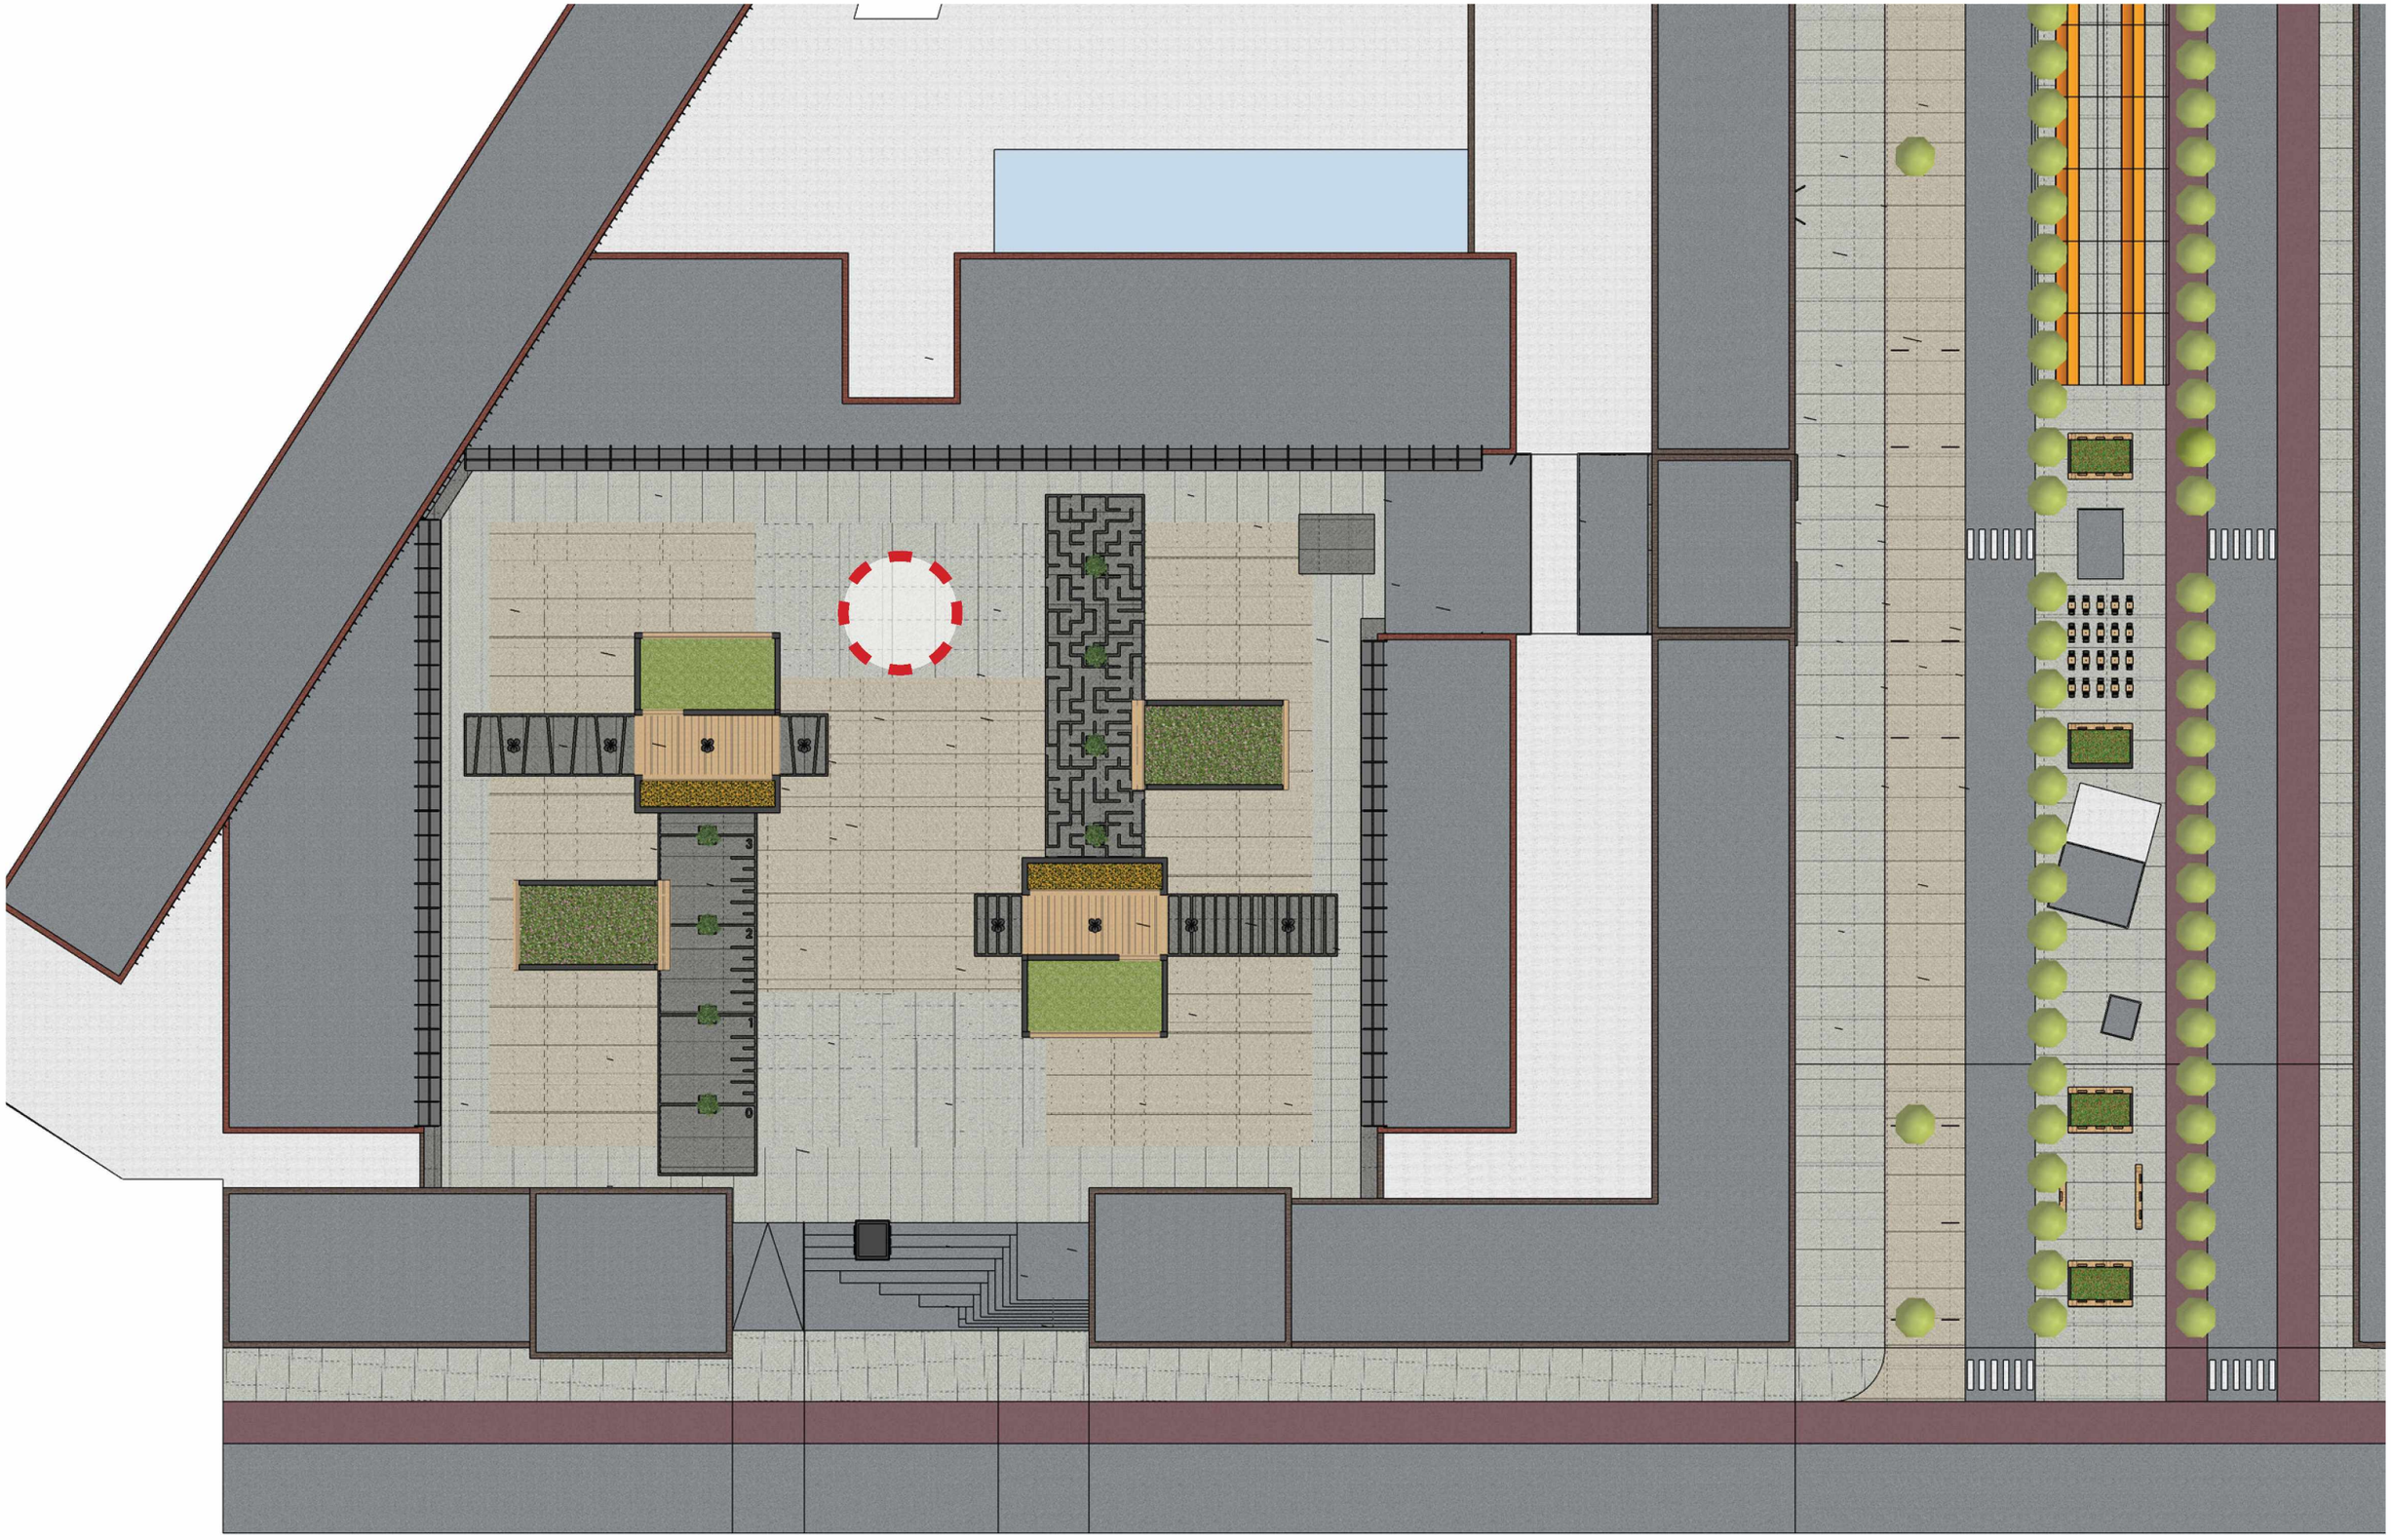

SUM ARCHITECTEN

Locatie paviljoen

Schaal 1:500

AO.10 | Bos en Lommerplein, Amsterdam | 30.03.2020

1283




Aankomst 1



Aankomst 2



Aankomst 3

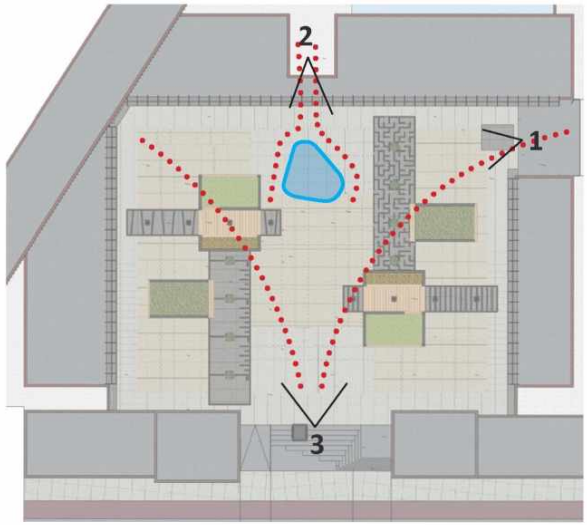

Looplijn




Aankomst 1



Aankomst 2



Aankomst 3

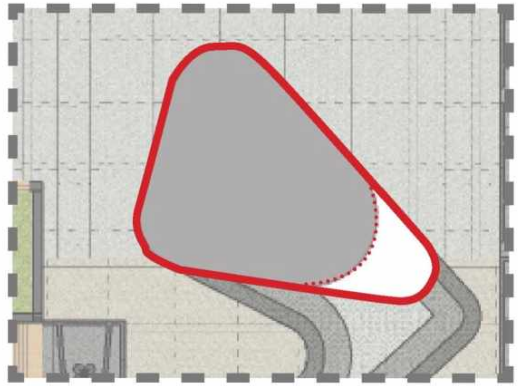

ontwerp paviljoen



Aankomst 1




Aankomst 2




Aankomst 3


Reclame
Reclame


Reclame

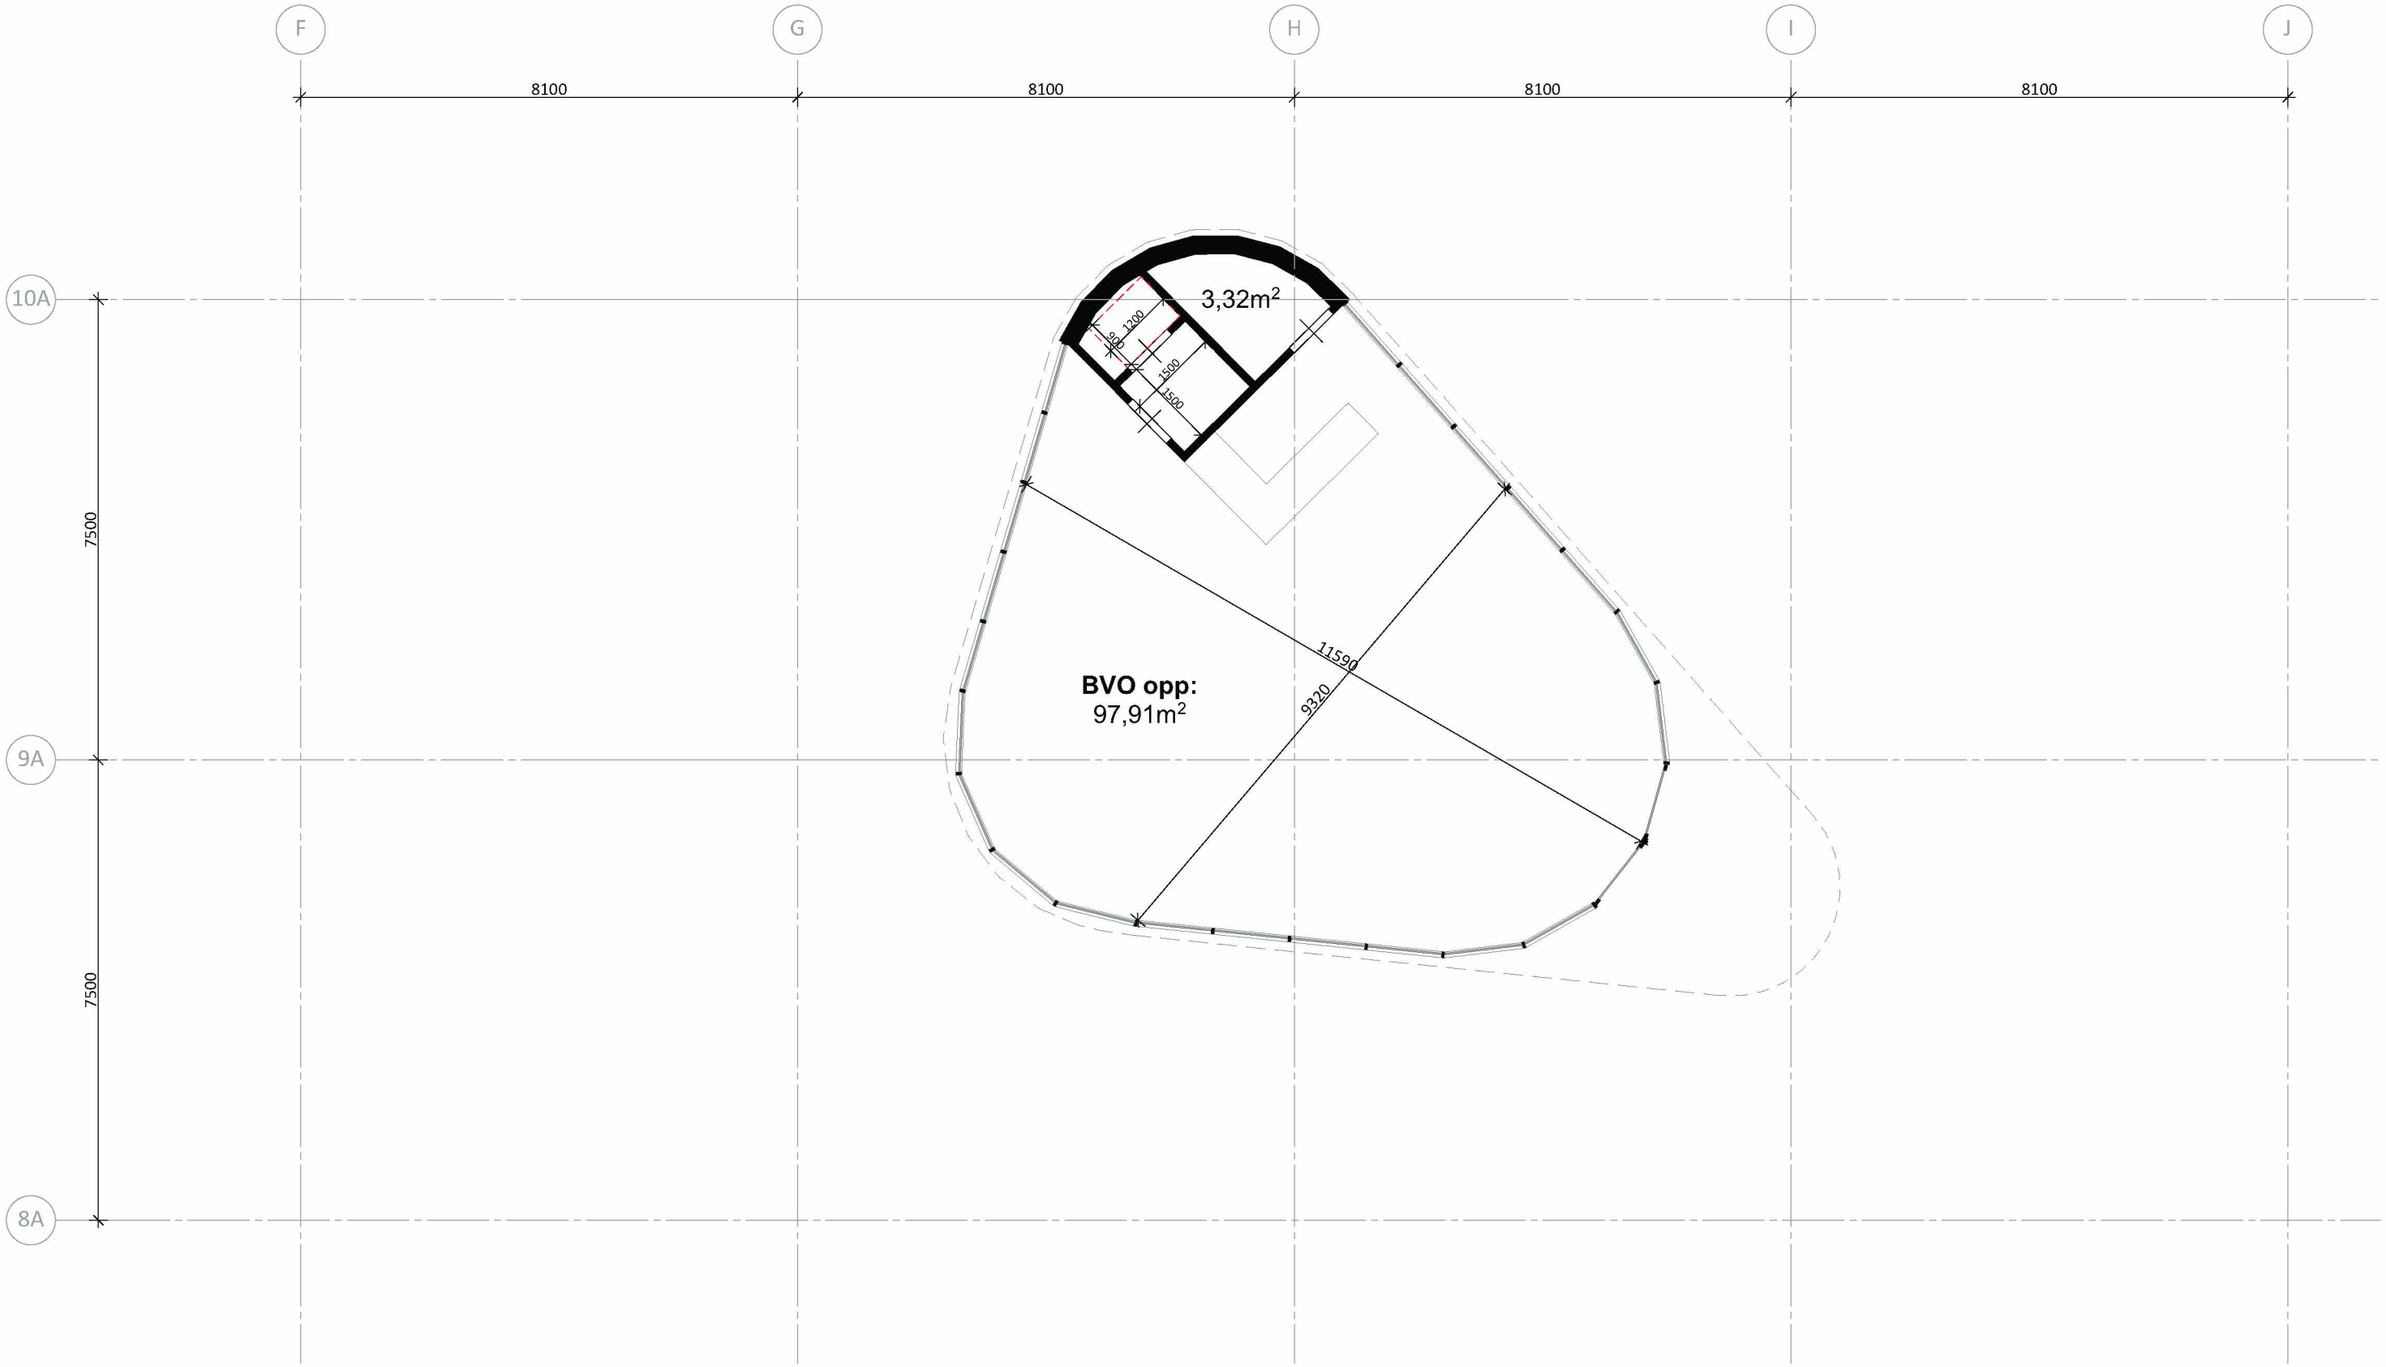
F
G
H
I
J
8100
8100
8100
8100
10A
9A
8A
7500
7500
3,32m²
1200
900
1500
1500
11590
9320
BVO opp:
97,91m²

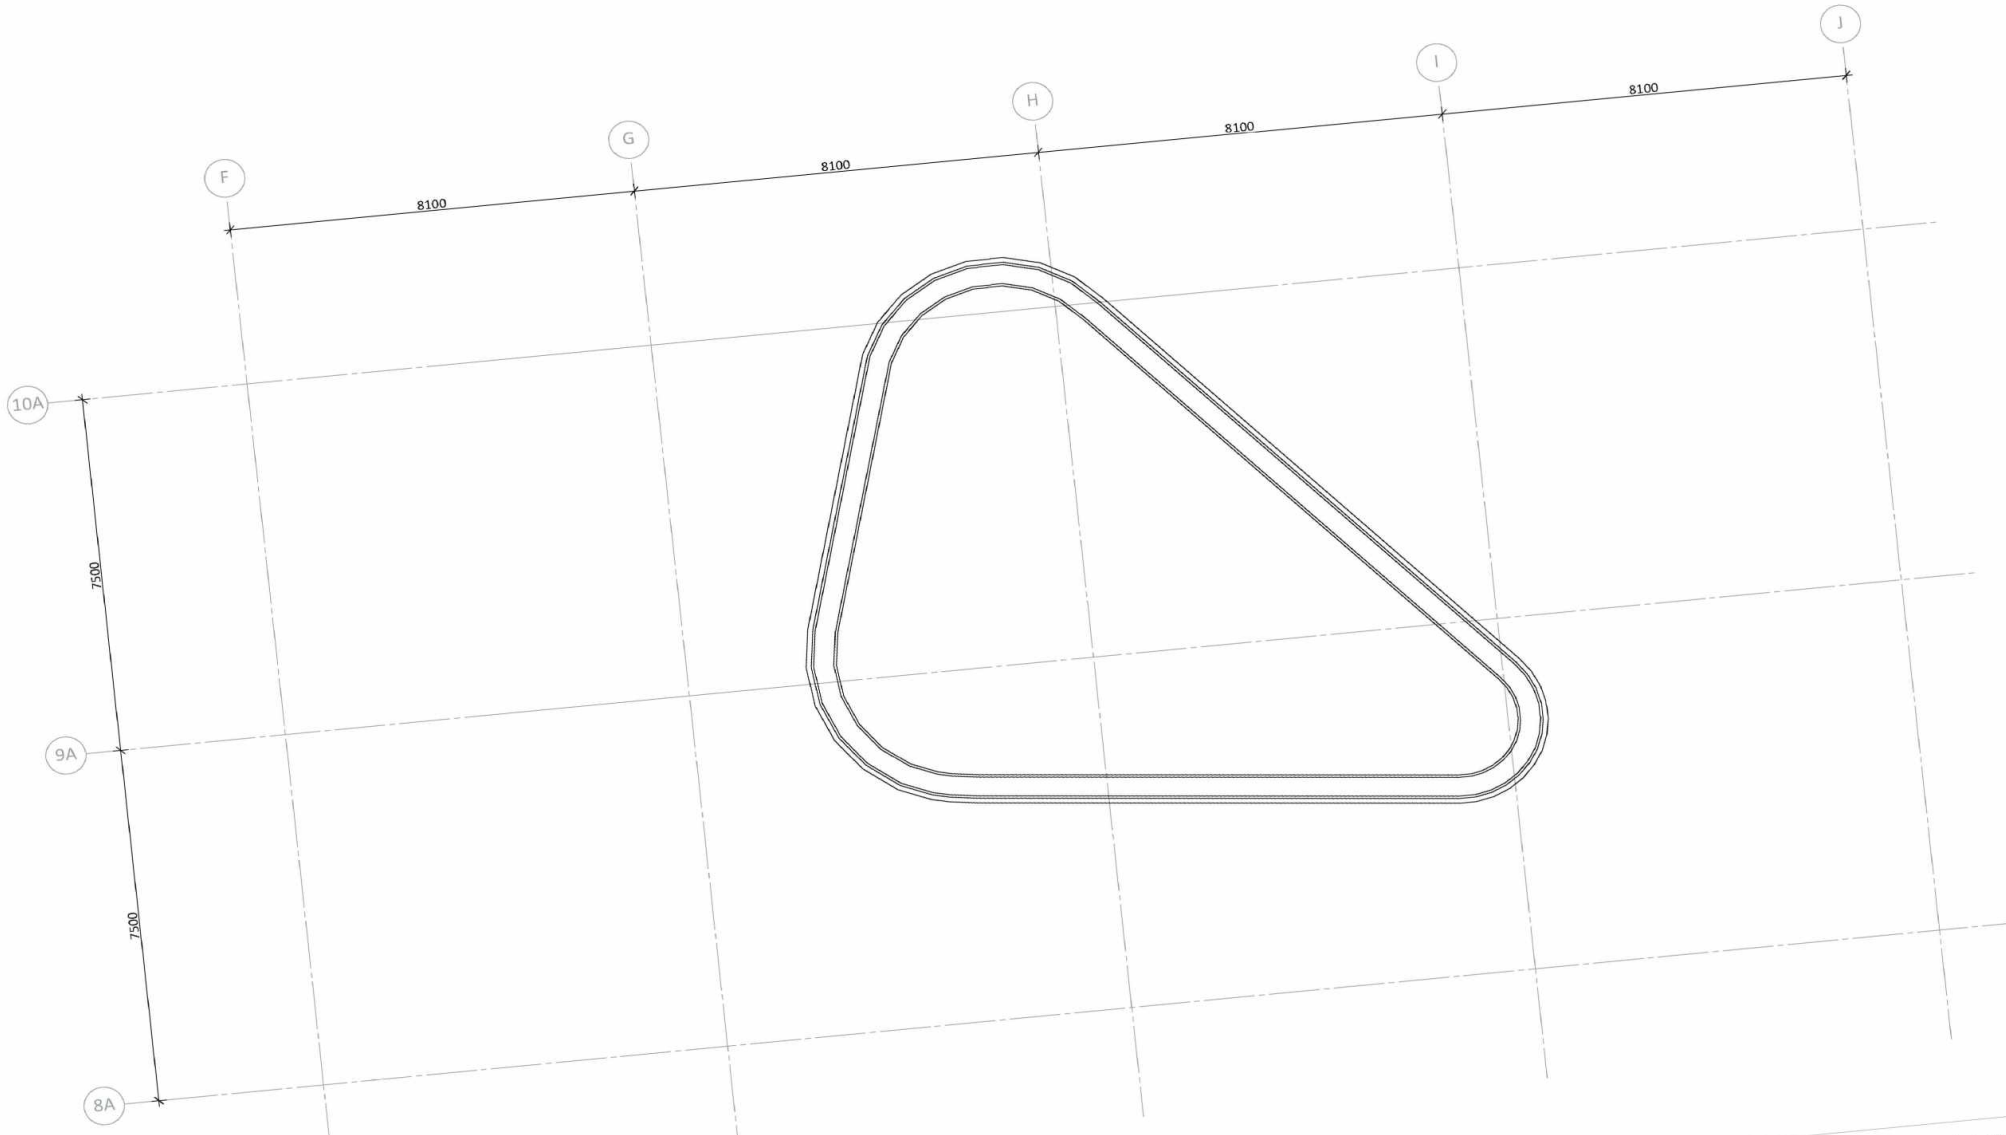


Plattegrond - dak


Schaal
1:100

AO.10 | Bos en Lommerplein, Amsterdam | 30.03.2020


1283


sum+ ARCHITECTEN

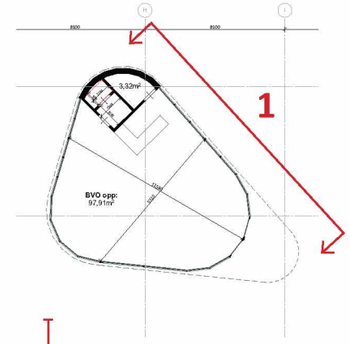

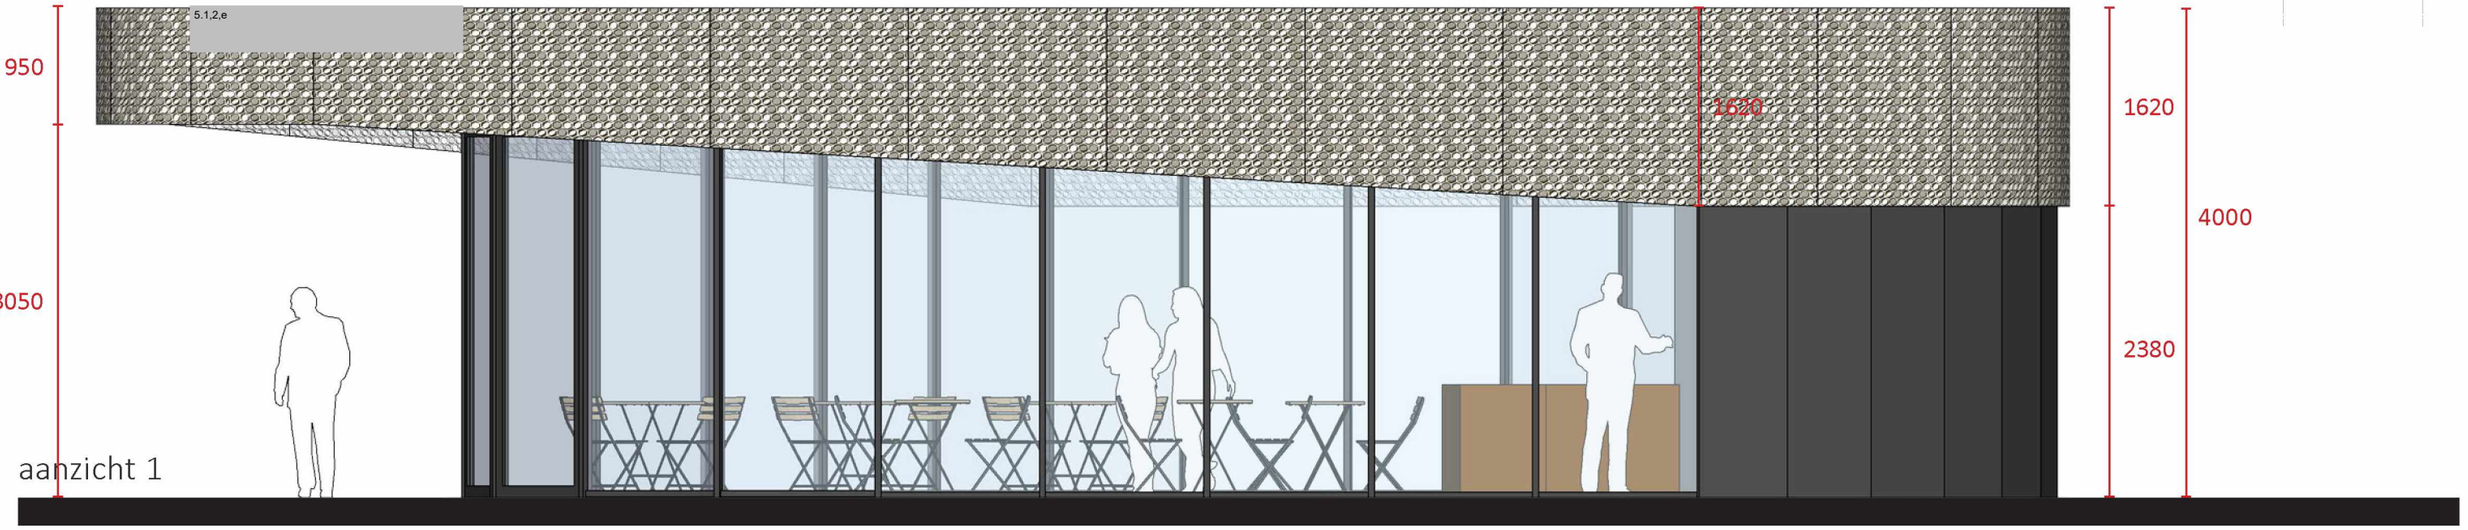



aanzicht 1

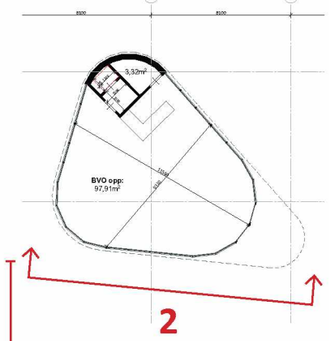

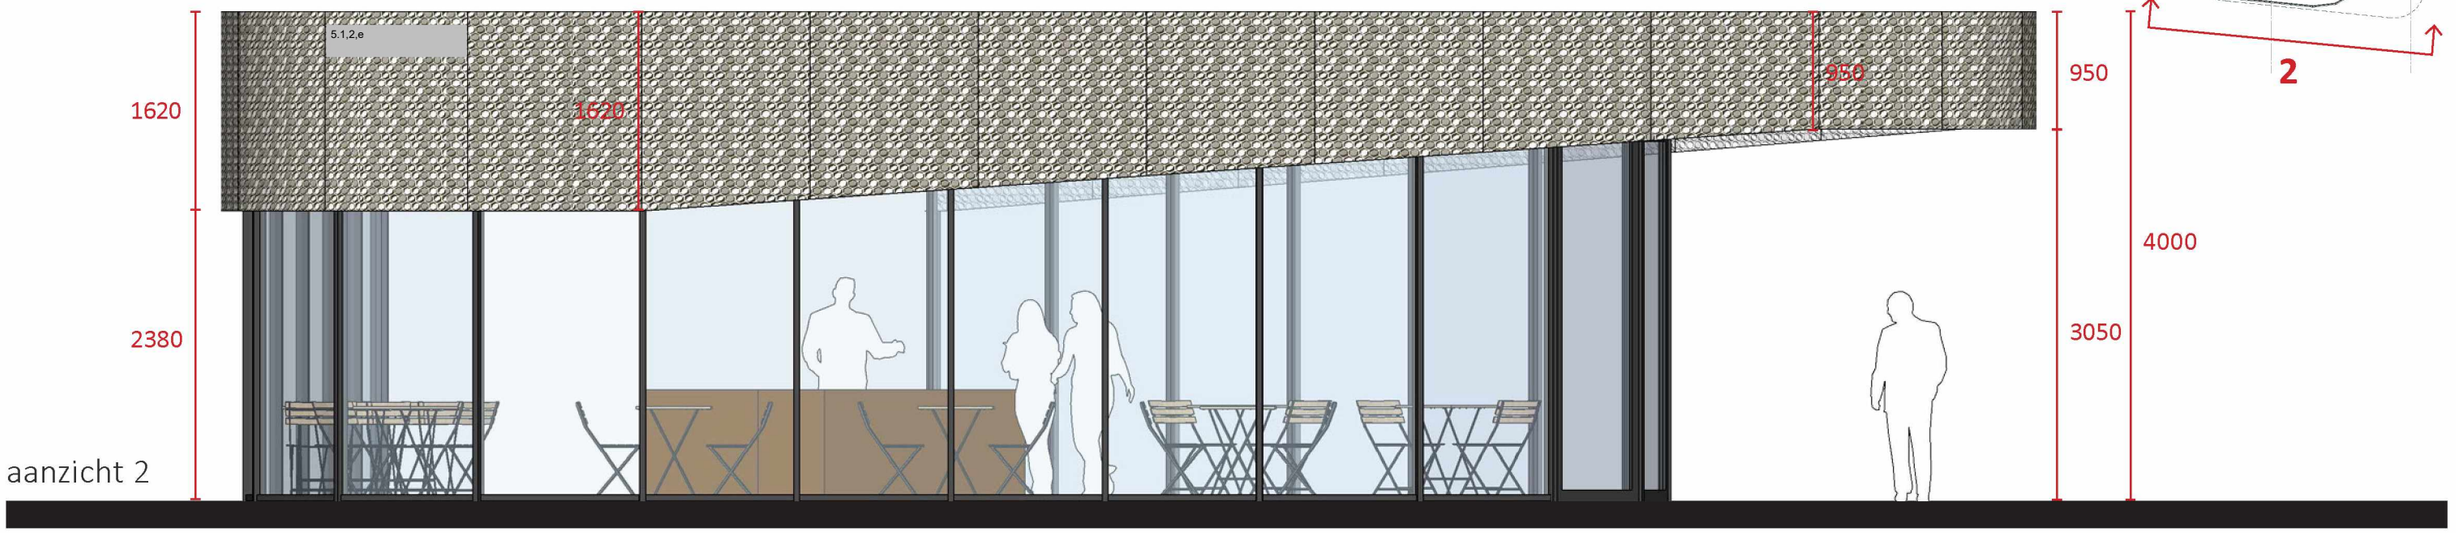



aanzicht 2

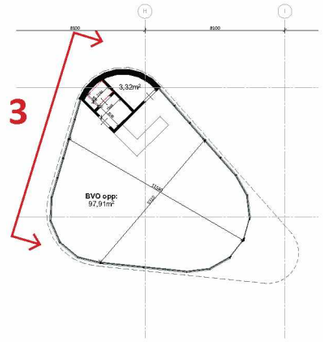

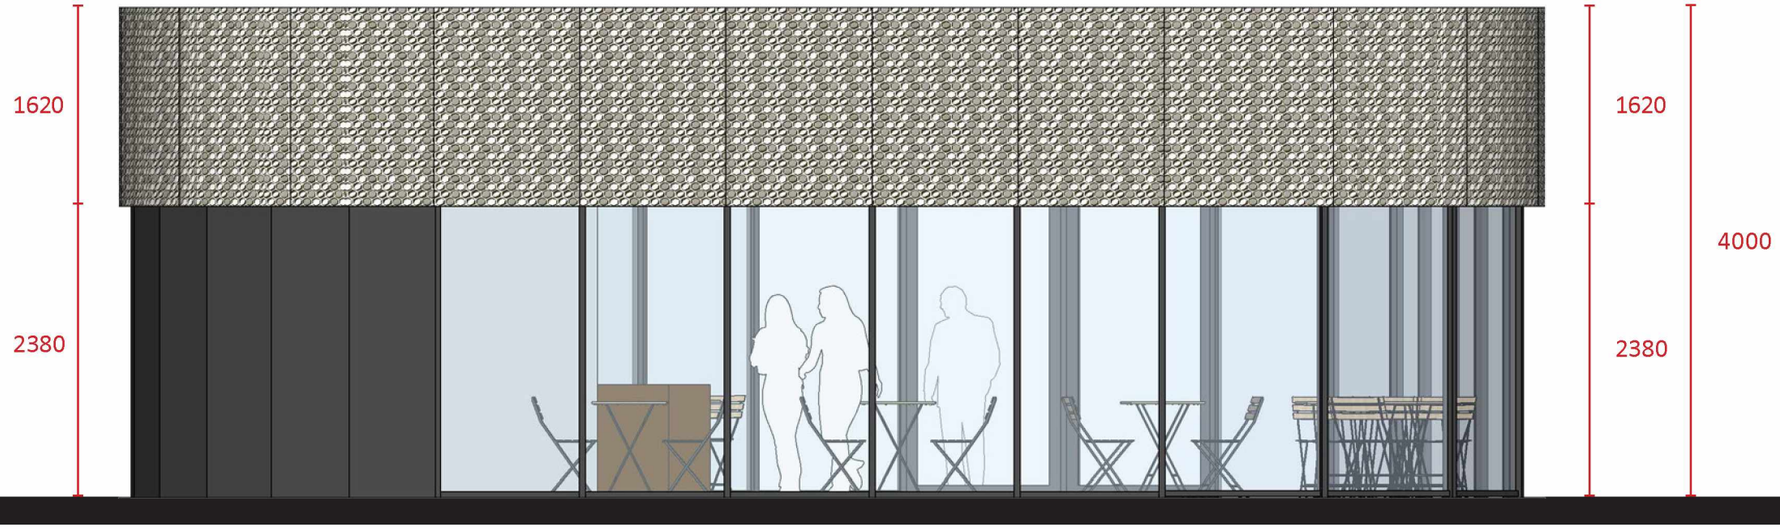



aanzicht 3

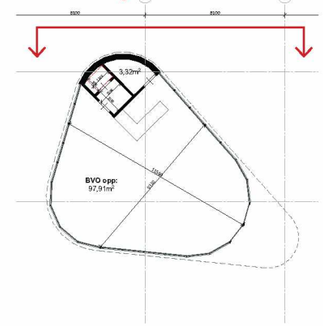

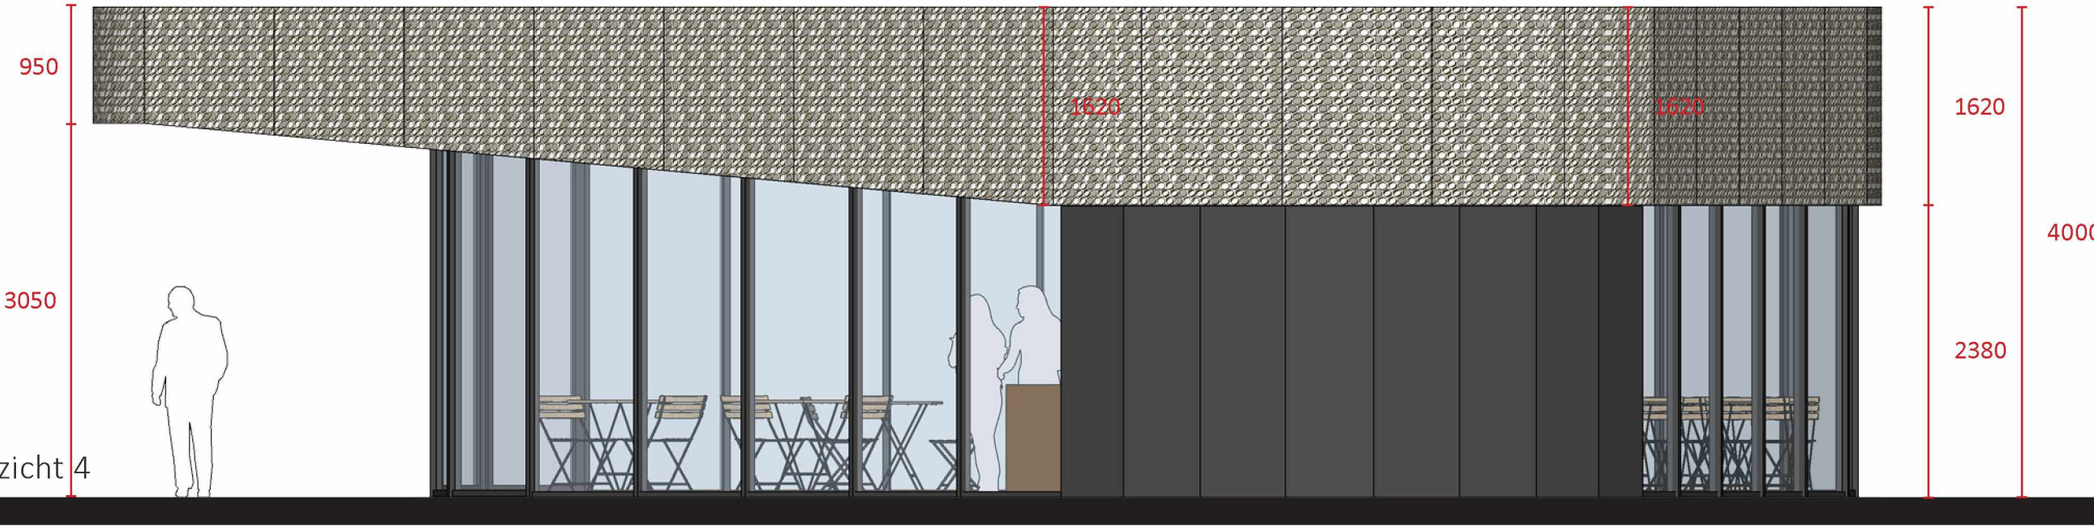

aanzicht 4

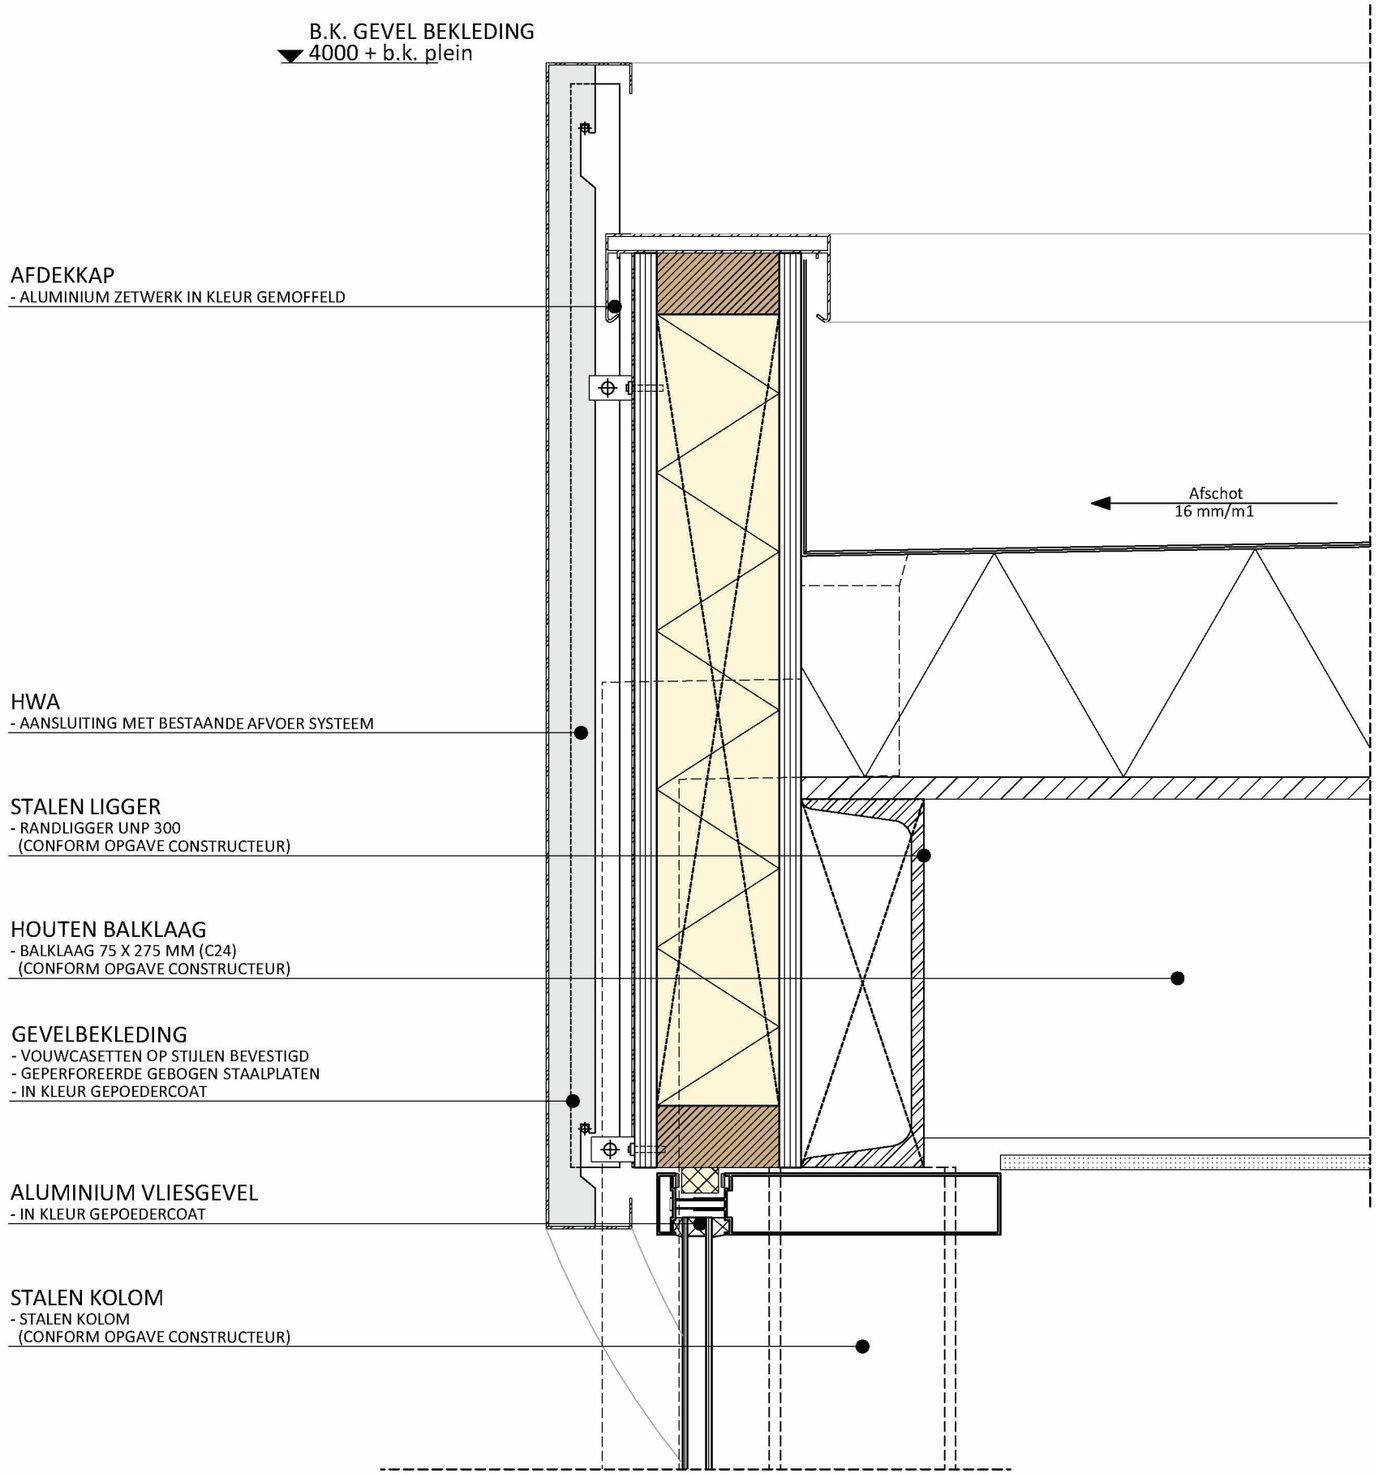

B.K. GEVEL BEKLEDING
4000 + b.k. plein
AFDEKKAP
- ALUMINIUM ZETWERK IN KLEUR GEMOFFELD
Afschot
16 mm/m1
HWA
- AANSLUITING MET BESTAANDE AFVOER SYSTEEM
STALEN LIGGER
- RANDLIGGER UNP 300
(CONFORM OPGAVE CONSTRUCTEUR)
HOUTEN BALKLAAG
- BALKLAAG 75 X 275 MM (C24)
(CONFORM OPGAVE CONSTRUCTEUR)
GEVELBEKLEDING
- VOUWCASETTEN OP STIJLEN BEVESTIGD
- GEPERFOREERDE GEBOGEN STAALPLATEN
- IN KLEUR GEPOEDERCOAT
ALUMINIUM VLIESGEVEL
- IN KLEUR GEPOEDERCOAT
STALEN KOLOM
- STALEN KOLOM
(CONFORM OPGAVE CONSTRUCTEUR)

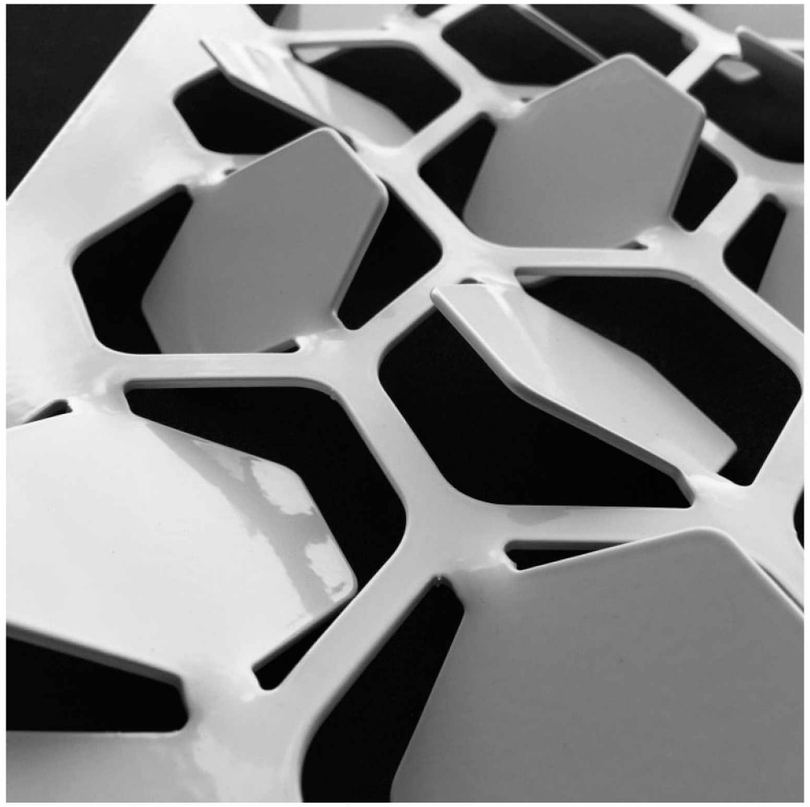




ALU**BRONZE** 01


Referentie kleur band

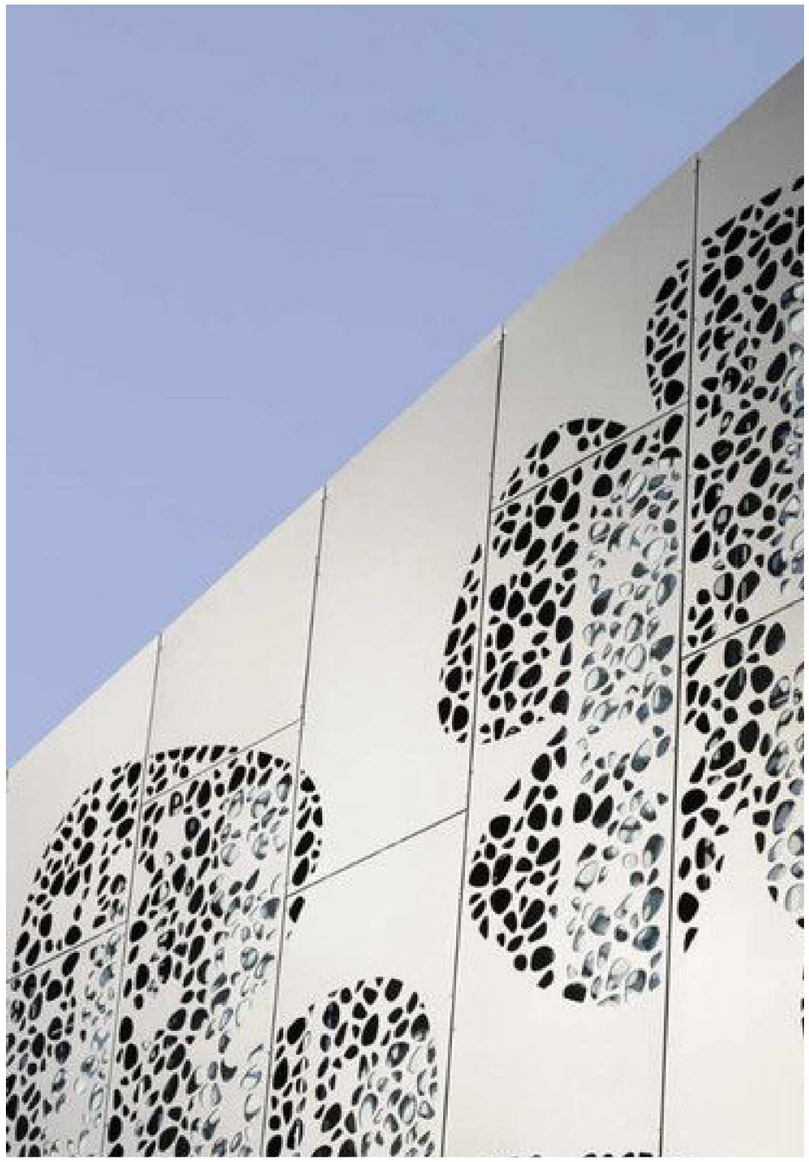

Referentie band

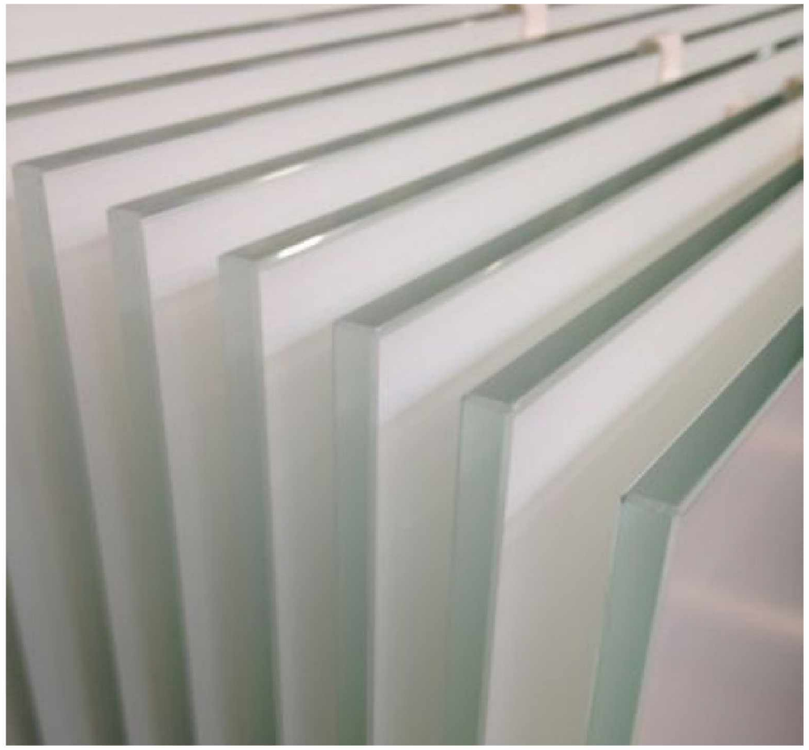

Referentie emalit gevelmateriaal

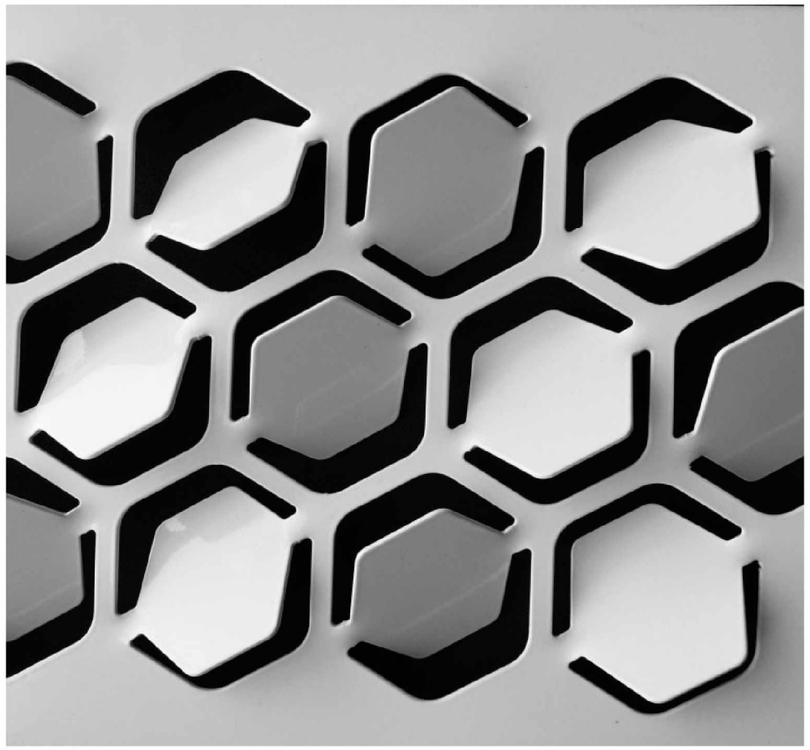

Referentie materialisatie band



Referentie emalit gevelmateriaal