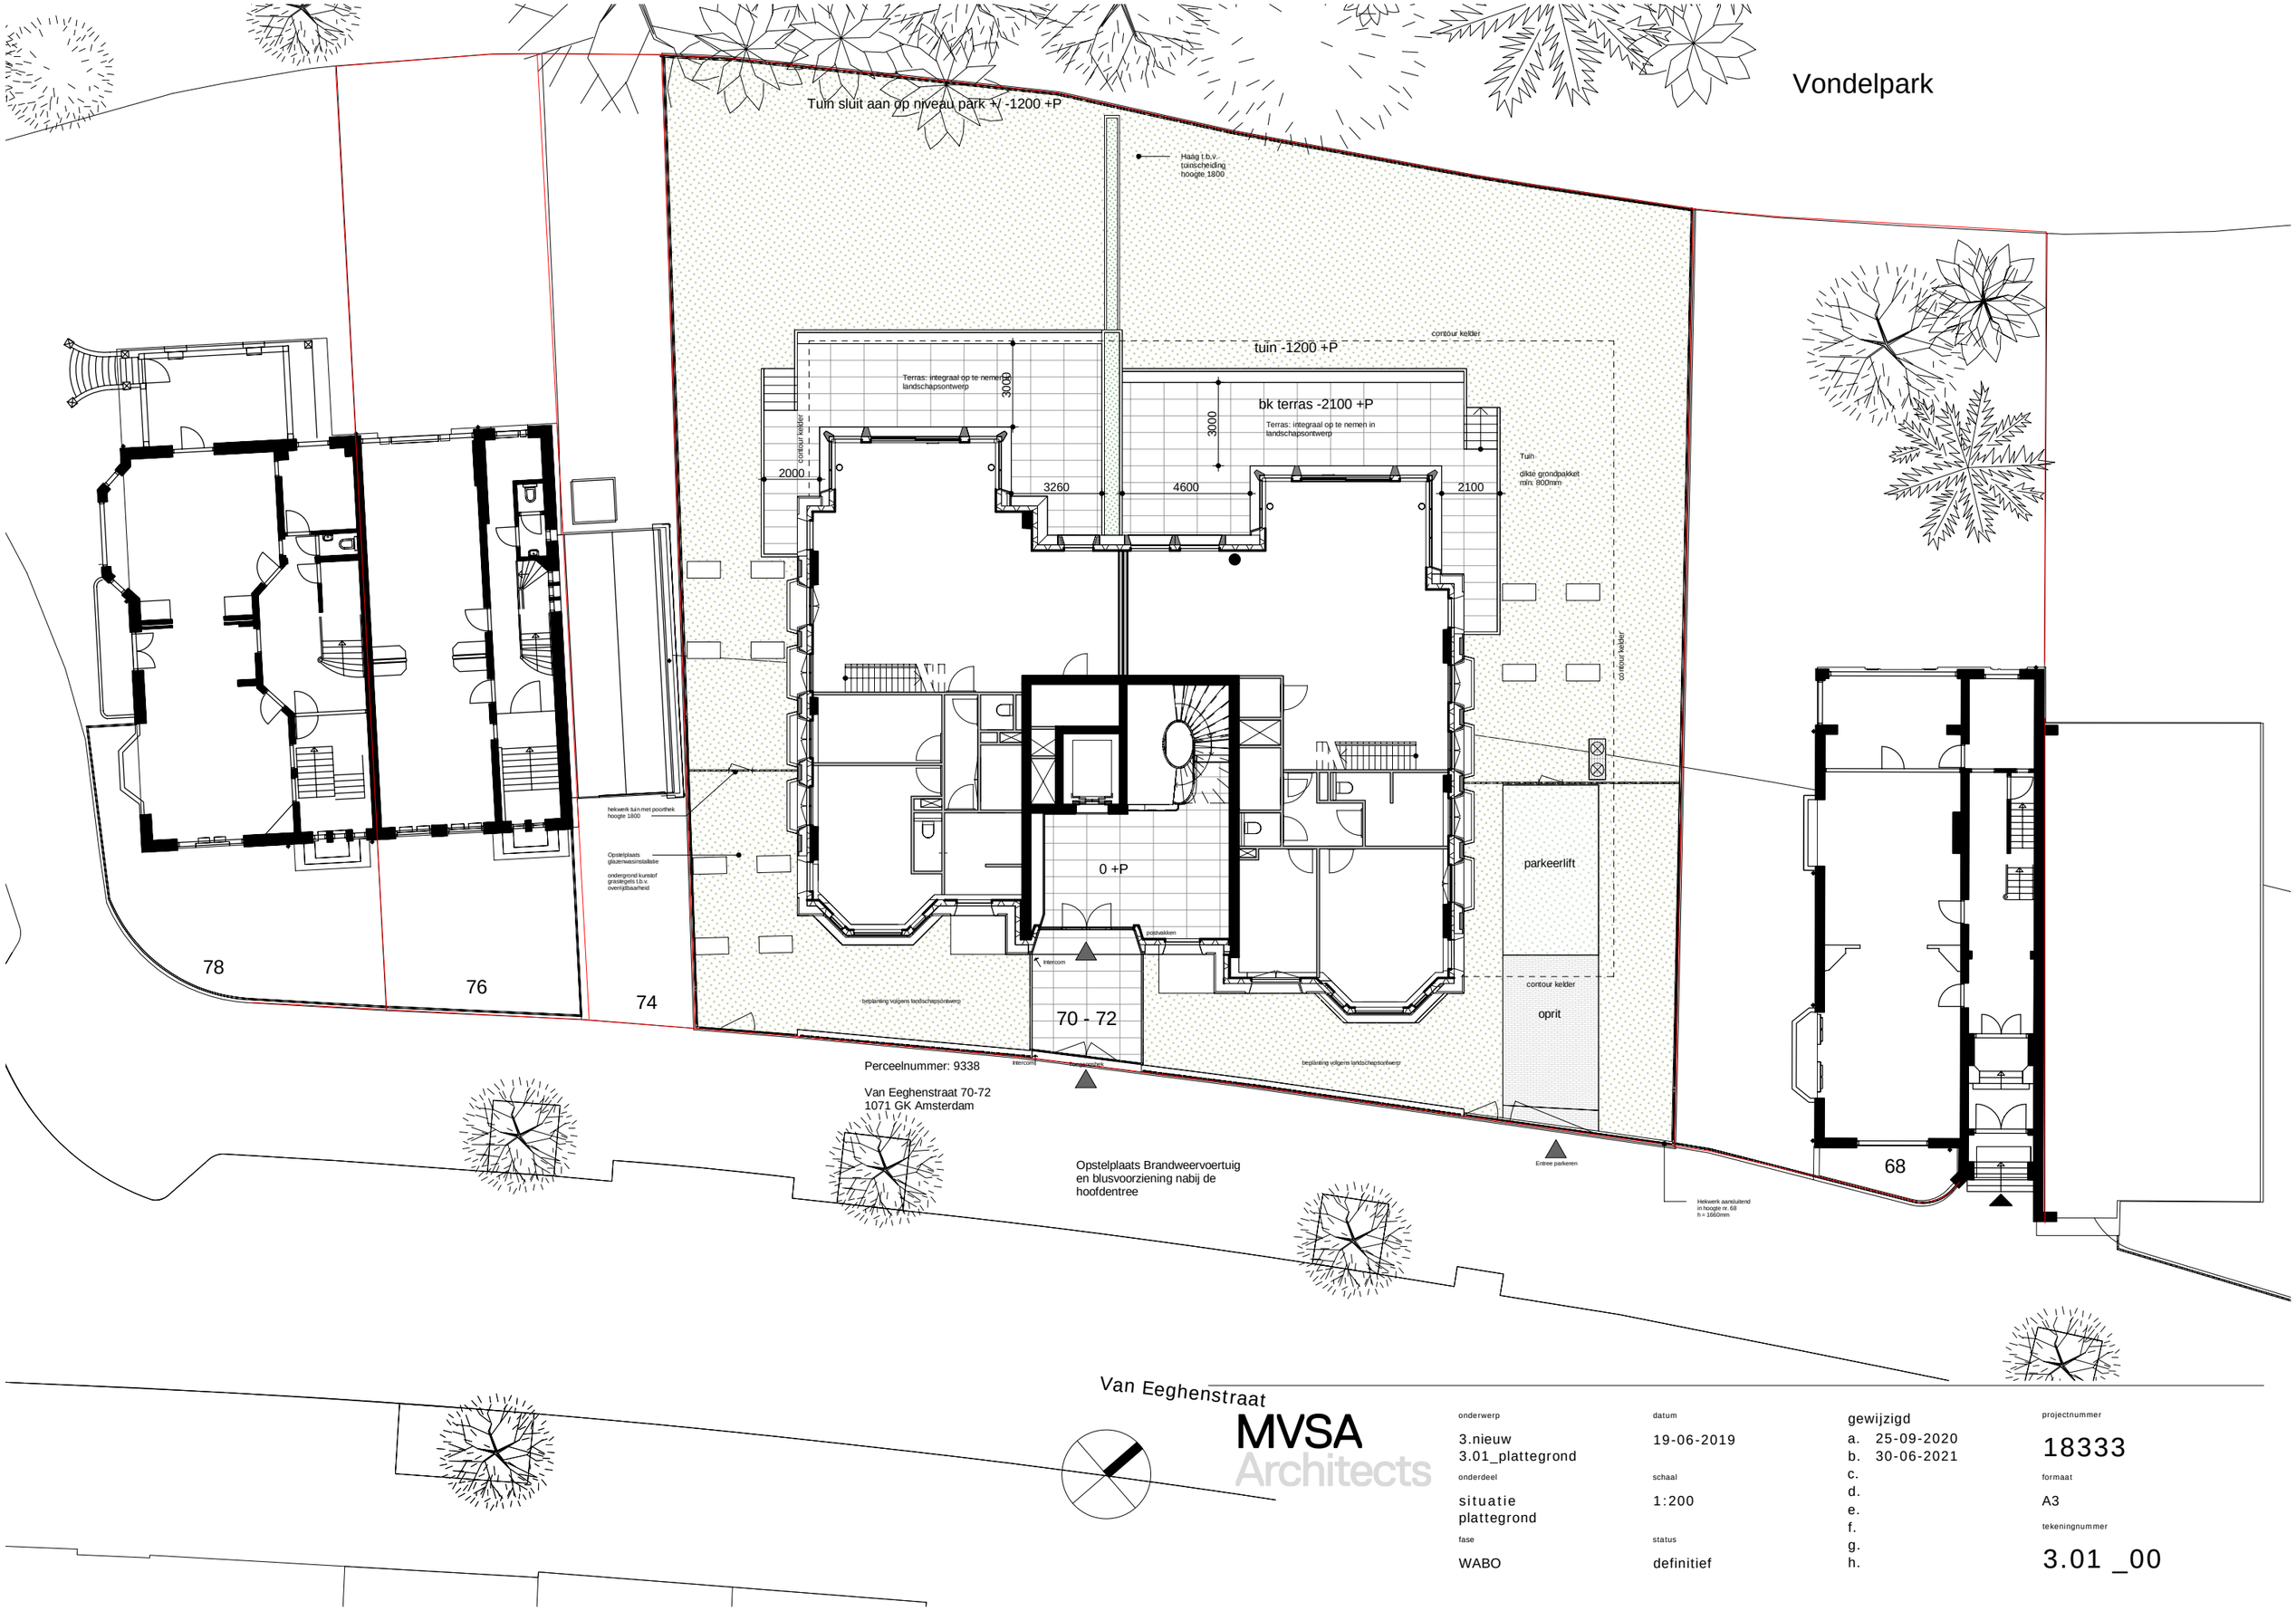

MVSA Architects

onderwerp	datum	gewijzigd	projectnummer
3.nieuw 3.01_plattegrond	19-06-2019	a. 25-09-2020 b. 30-06-2021 c. d. e. f. g. h.	18333
onderdeel	schaal		formaat
situatie plattegrond	1:200		A3
fase	status		tekeningnummer
WABO	definitief		3.01 _00