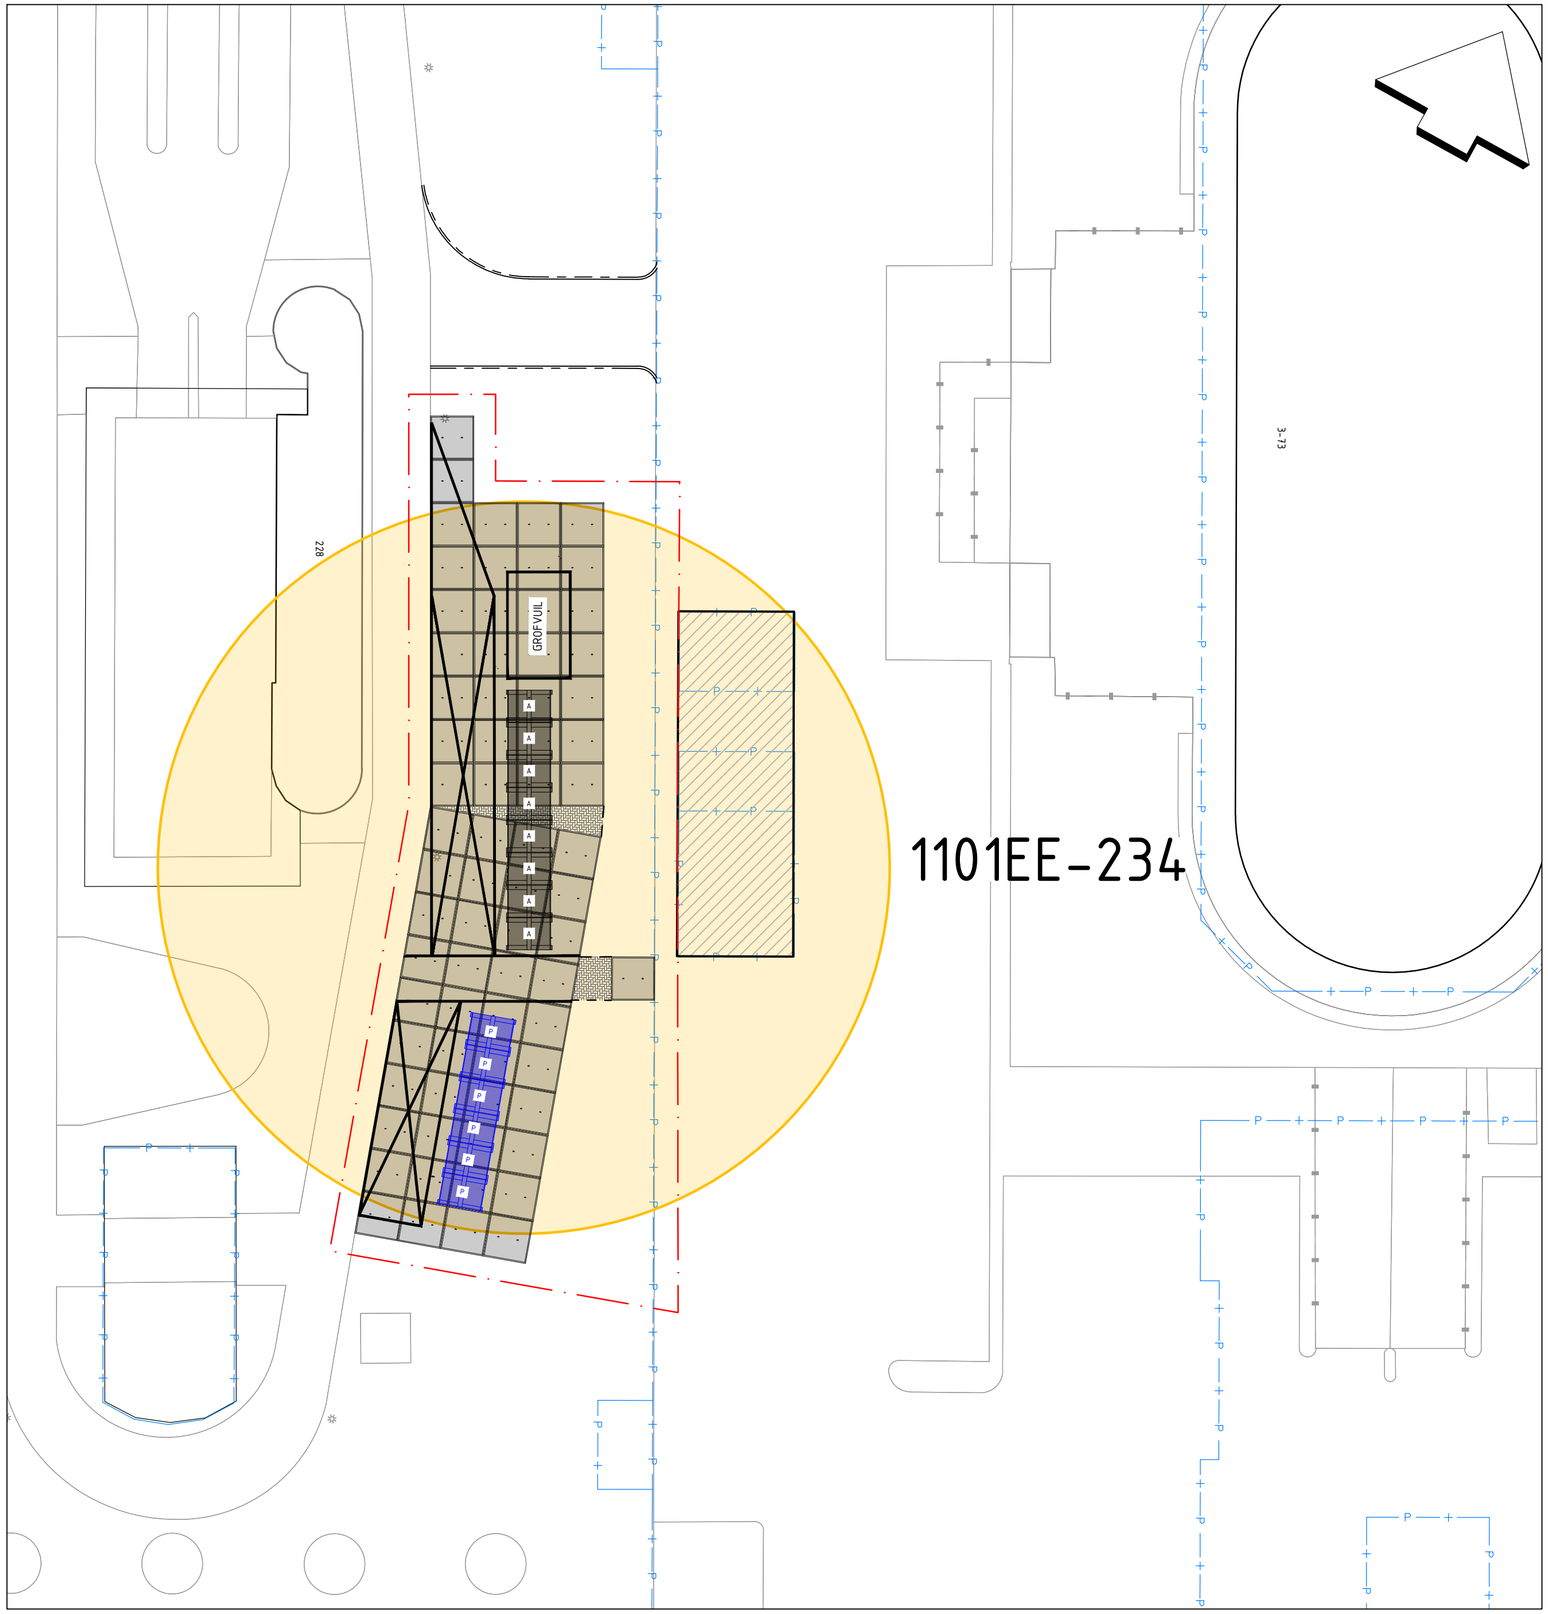

Locatiebesluit tijdelijke afvalcontainers

Schaal 1:200

Legenda

- Projectgrens
- Kadastrale grens
- Bestaande situatie
- Toekomstige situatie
- Materiaal grens
- Bestaande bebouwing
- Toekomstige bebouwing
- Bovengrondse afvalcontainer voor restafval (2100x2065x1470mm) - 8 stuks
- Bovengrondse afvalcontainer voor papier en karton (2100x2065x1470mm) - 6 stuks
- Prefab betonplaat 2000x2000mm, zonder hoeklijn
- Betonstraatsteen KF 211x105x80mm, Grijs, elleboogverband
- Markering doorgetrokken, prefab thermoplast breedte 0,10m, Wit
- 1101EE-234 Nieuw te plaatsen afvallocatie

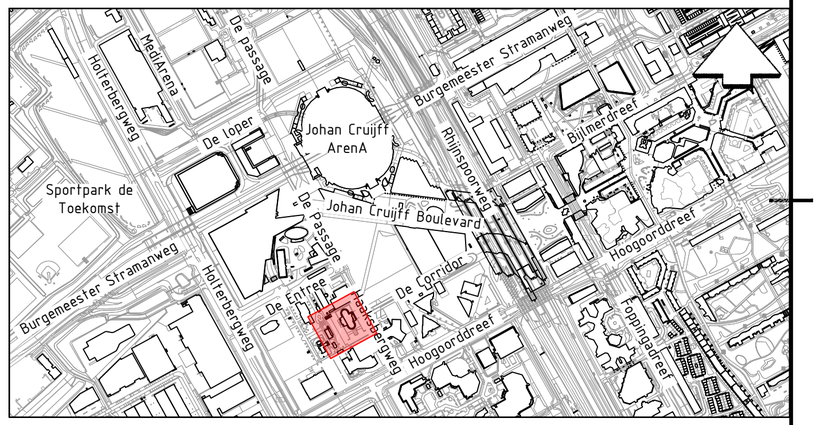

Opmerkingen

- Maten in meters, tenzij anders vermeld;
- Materiaalmaten in millimeters, tenzij anders vermeld;
- Hoogtematen in meters t.o.v. N.A.P., tenzij anders vermeld;

0 2 4 6 8m

Schaal 1:200

versie	omschrijving	getekend	gecontroleerd	akkoord	datum
5.0					
4.0					
3.0					
2.0					
1.0	Concept	MCM&TM	RF	WGE	02-07-2026

Gemeente Amsterdam

Ingenieursbureau

Weesperstraat 430
Postbus 12693
1100 AR Amsterdam

Opdrachtgever:	Gemeente Amsterdam			
Project:	TM ArenAPoort West			
Onderwerp:	Locatiebesluit Tijdelijke Afvalcontainers 1101EE-234			
Project ID: BI4808	Behoort bij: n.v.t.		Fase: Definitief ontwerp	Status: Concept
Tekening ID: BI4808-HAS-XX-ZZ-DG-T-2001	Bladnummer: 1	Van: 1	Schaal: 1:200	Formaat: A2
Opsteller: MCM&TM	D.D.: 02-07-2026		Victornr: n.v.t.	Wijziging: 1.0
Controle: RF	D.D.: 02-07-2026			
Vrijgegeven: WGE	D.D.: 01-07-2026			

Auteursrechten voorbehouden

Behoudens andersluidende afspraken met de Opdrachtgever, mag niets uit dit document worden verveelvoudigd of openbaar gemaakt of worden gebruikt voor een ander doel dan waarvoor het document is vervaardigd. Haskoning Nederland B.V. aansvaardt geen enkele verantwoordelijkheid of aansprakelijkheid voor dit document, anders dan jegens de Opdrachtgever.

Filename: DC\ACCDocs\Royal Haskoning\DHV EU\BI4808 ArenAPoort\WestProject Files\BI4_XcPA\Werkbestelling\Draw\Bestel\BI4808-HAS-XX-XX-DR-N-0001.dwg