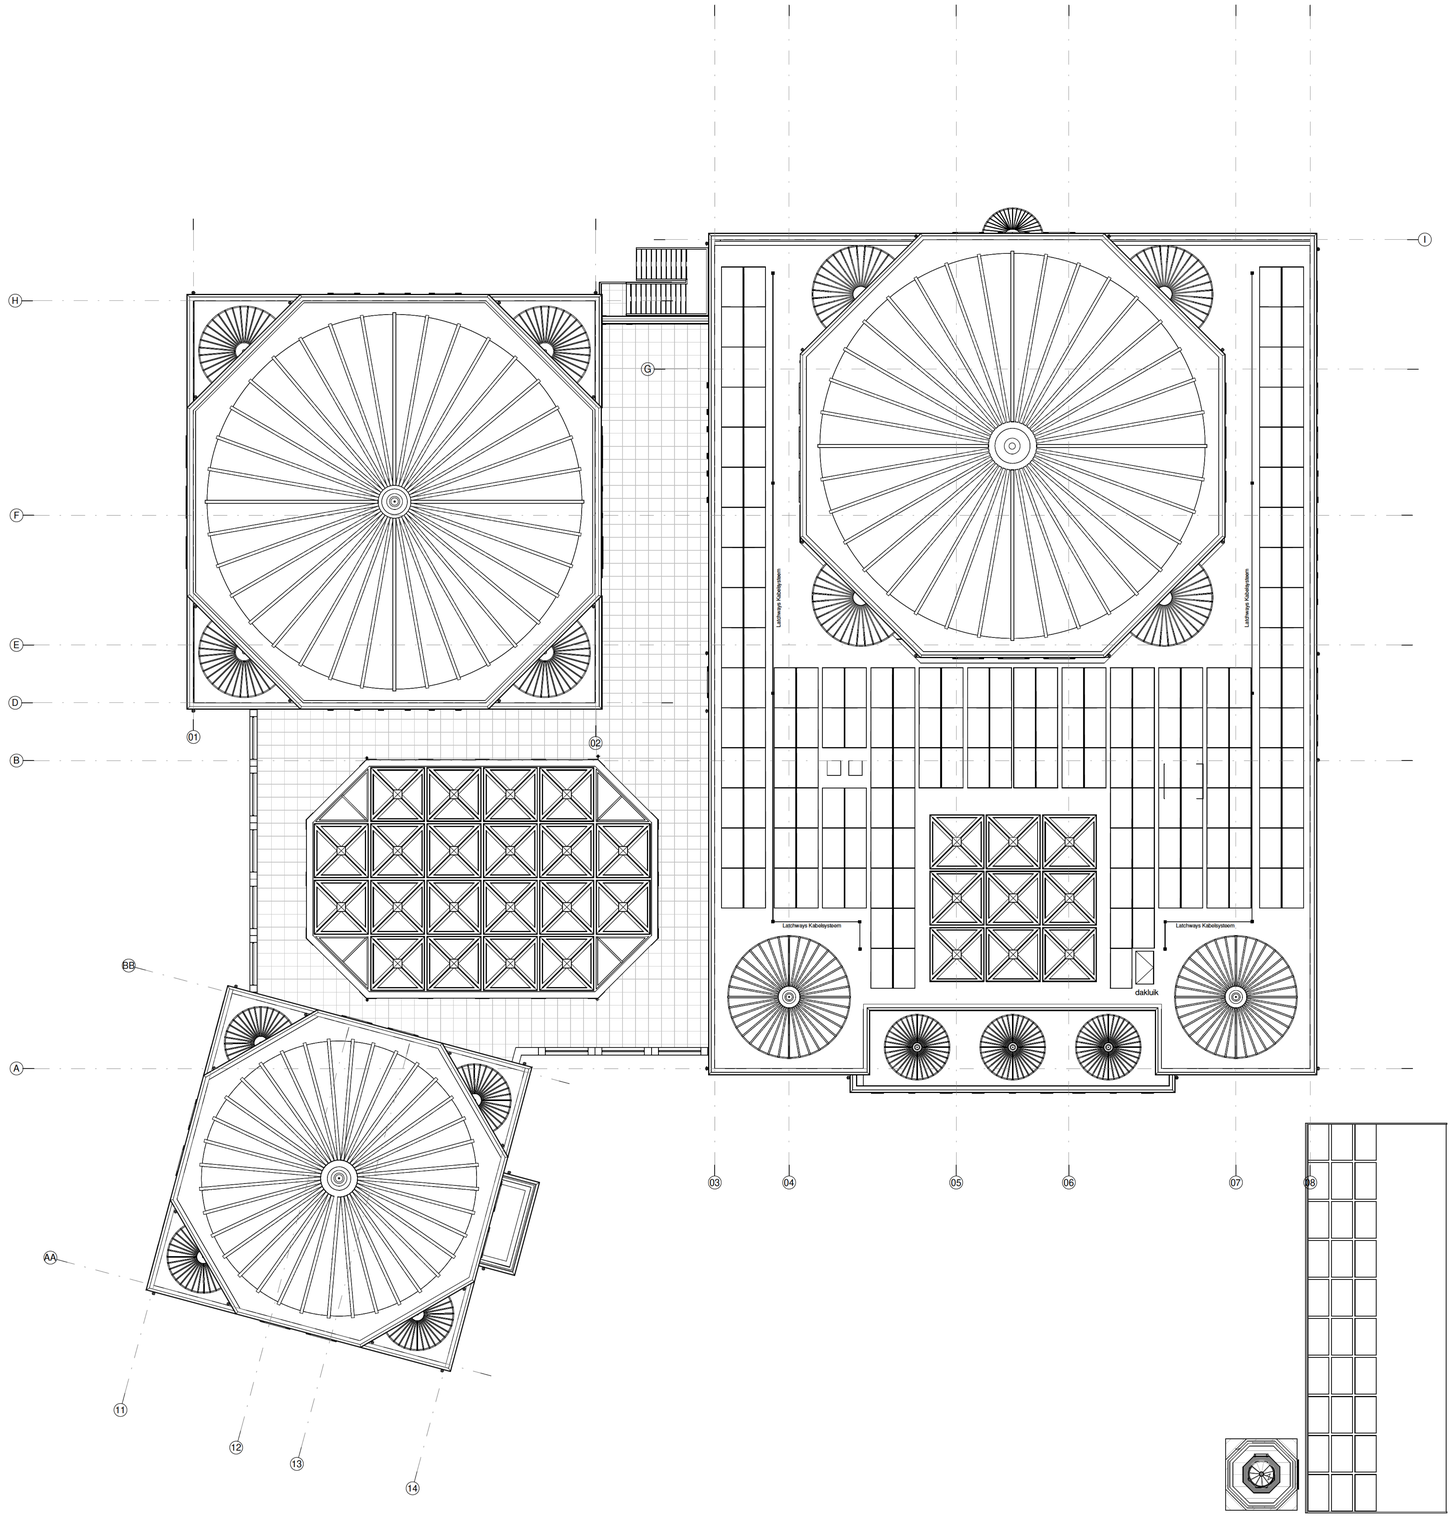

MAATVOERING IN HET WERK CONTROLEREN

PROJECT
SCC Boven IJ

OPDRACHTGEVER
Stichting SCC BovenIJ

Technisch Ontwerp

dakaanzicht

PROJECTLEIDER/ S. 1, 2, e
TEKENAAR/
SCHAAL/ 1:100
FORMAAT/ A0
STATUS/ DEFINITIEF
DATUM/ 09-09-2021

ARX ARCHITECTUUR INTERIEUR STEDENBOUW
ROZENSTRAAT 16
7255 XT HENGELO GLD.
T. +31 (0)575 462600
INFO@ARXONLINE.NL
WWW.ARXONLINE.NL

PROJECTNR. 20016
GEWIJZIGD
TEKENINGNR. TO-141