



Palenplan kademuur 5A1

schaal: 1 : 100

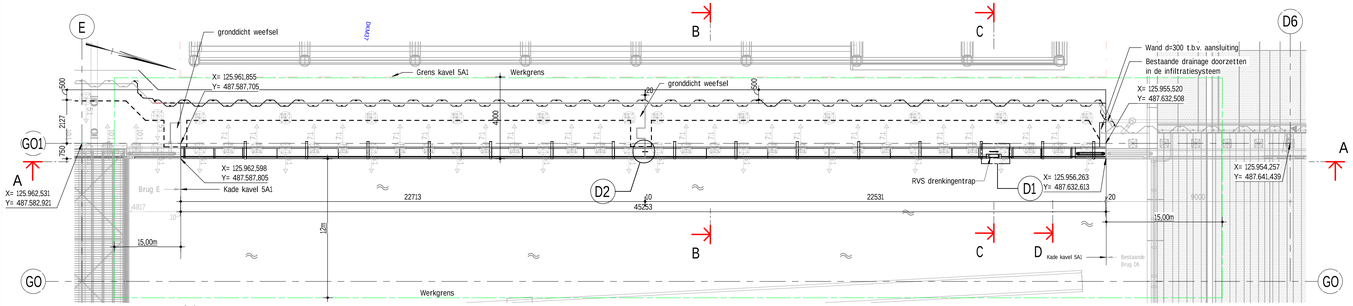


Bovenaanzicht

schaal: 1 : 100

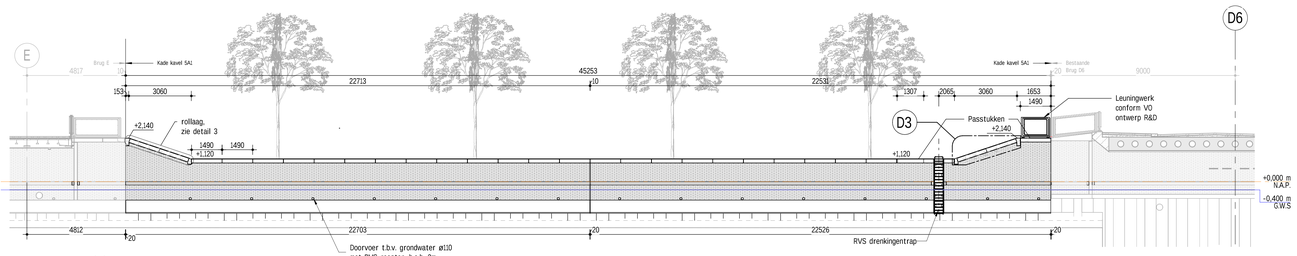


Aanzicht A-A

schaal: 1 : 100

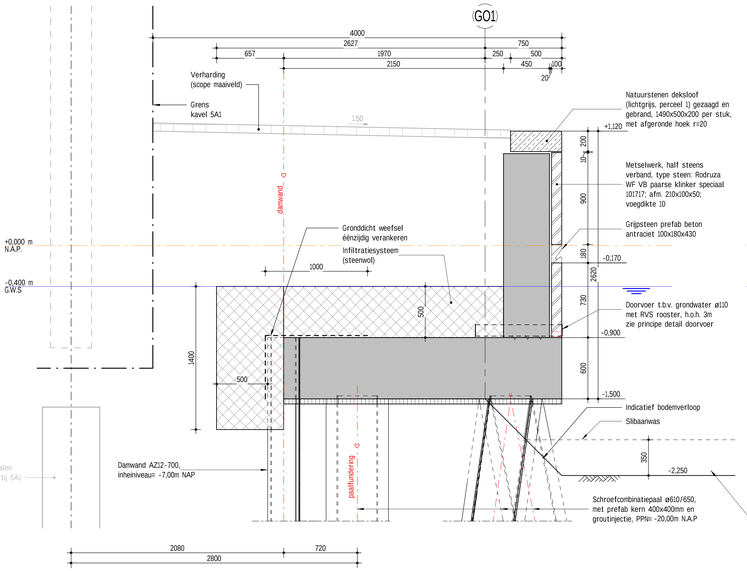


Doorsnede B-B

schaal: 1 : 20

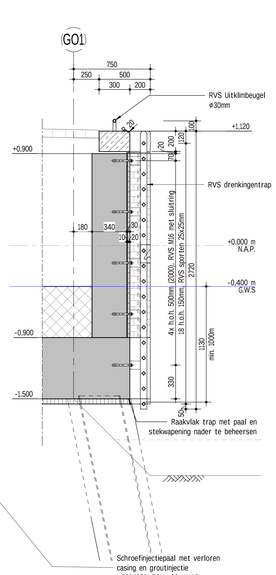


Doorsnede C-C

schaal: 1 : 20

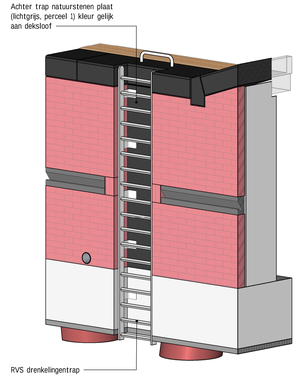


3D aanzicht drenkelingentrap

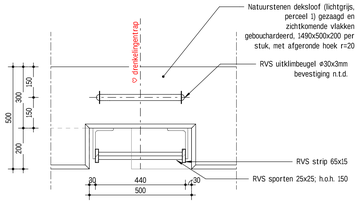


Principedetail bovenaanzicht: uitklimbeugel

schaal: 1 : 10

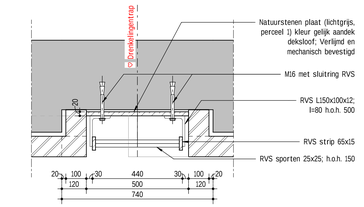


Detail 1 - Principedetail drenkelingentrap

schaal: 1 : 10

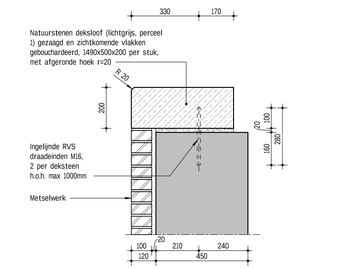


Principedetail deksteen op ihwg wand

schaal: 1 : 10

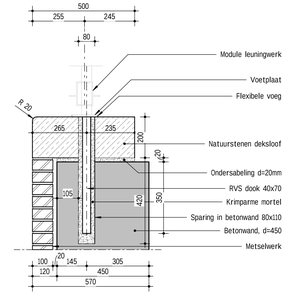


Principedetail hekwerk op ihwg wand

schaal: 1 : 10

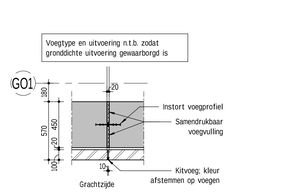


Detail 2 - Principedetail voegprofiel

schaal: 1 : 20

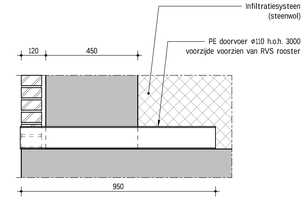


Principedetail doorvoer t.b.v. grondwater

schaal: 1 : 10

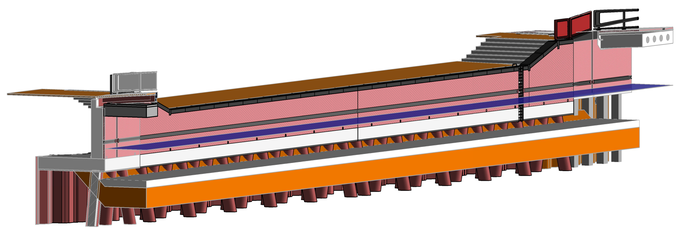


3D aanzicht

schaal:

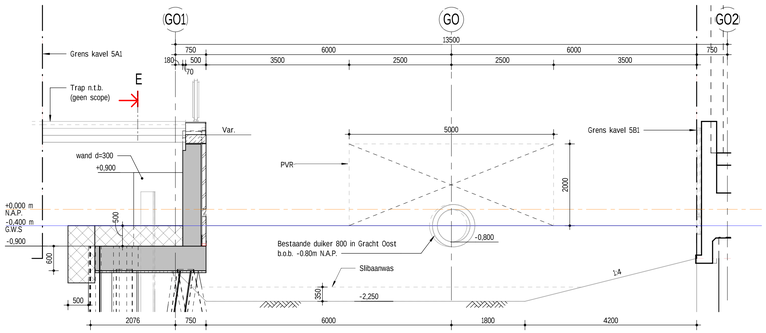


Doorsnede D-D

schaal: 1 : 50

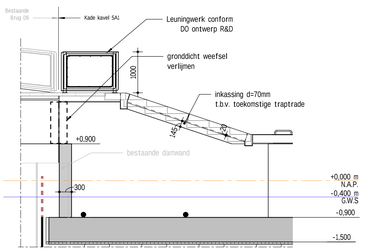

Aanzicht E-E

schaal: 1 : 50

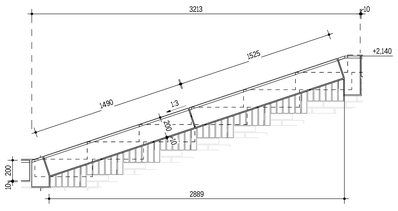

Detail 3 - Principedetail rollaag afwerking

schaal: 1 : 20



Situatie

schaal: 1:20000

Bijbehorende tekeningen/modellen

- 10_23_1001
- 10_22_1008
- 284983-00 Patchwork_STR_R21.ifc
- 284983-00 Patchwork_A105 - Palenplan.dwg
- Sondering dinoloket combine sondering fugro2021.dwg
- SLBT01-AIB-COMN-XX-BR-C-51005674 Sluisbuurt D4_D6_D8_HI_H2.rvt
- 377676-T00\I-Watergang_Oost.dwg
- Langzaamverkeersbrug E + kademuur kavel 5A2
- Kademuur kavel 5A1
- 3D constructief model kavel 5A1 ifc
- Palenplan kavel 5A1 dwg
- Sonderingen sluisbuurt IB
- Bestaande duiker in oostgracht d.d. 05-07-2021

Opmerkingen

- Hoogtematen in M t.o.v. N.A.P.
- Maten in mm, tenzij anders aangegeven
- Hoeken in graden, 360 gradenstelsel
- x/y coördinaten in M, t.o.v. RD-stelsel
- Ontwerplevensduur primaire constructie: 100 jaar
- Vellingkanten i.h.w.g. beton 15x15mm
- Alle mantelbuizen voorzien van trekdraad
- Werkvloeren toepassen onder i.h.w.g. vloerconstructie min. d=50mm
- Leuningwerk van de verkeersbruggen conform Bedrijkwaliteitsplan d.d. 15-02-2023, bijlage A1
- Module leuningwerk conform Sluitbuurt DO - elementenboek d.d. 15-02-2023
- Schroefcombinatiepalen 610/650 met prefab betonkern (400x400mm) en verloren boorpunt worden gevuld met grautinjectie (herwinbare casing), paalpuntniveau -20.00m t.o.v. N.A.P.
- De damwand aansluiting op bestaande damwand (brug D6) dienen in het werk te worden ingemeten om de aansluiting op de achterloopsheidscherm te kunnen realiseren.

Legenda

- Gewapend beton
- Prefab beton
- I.h.w.g. Prefab beton
- Ongewapend beton
- Staal
- Natuursteen
- Zand
- Metselwerk
- infiltratiesysteem (steenwol)
- Werkvloerbeton

B	Definitief	26-04-2023	VSW	NWO	ABR
A	Definitief	06-04-2023	PHO	NWO	ABR
A1	Concept	09-02-2023	PHO	STH/CHU	NWO
Rev	Omschrijving	Datum rev	Get.	Gez.	Acc.

Gemeente Amsterdam
Ingenieursbureau
Weesperstraat 430
Postbus 12693
1100 AR Amsterdam
Telefoon 020 2511111

Opdrachtgever:	Grond & Ontwikkeling
Project:	Zeeburgereiland - Sluisbuurt - Bruggen en kademuren zuid
Onderdeel:	2.6.1.04 / Kademuur kavel 5A1

Status: Definitief	Fase: DO	Behoort bij: AI 2022-0231	Schaal: zie. tek.
Opsteller: V. Sweet	Goedgekeurd en vrijgegeven: N. Montenij	Paraaf:	Datum: 26/04/23 / Formaat: A0-1260x841
Projectnummer: 35511	Tekeningnummer: 10_23_1008	Bladnummer: 1	Aantal bladen: 1 / Wijziging: B
Auteursrechten voorbehouden		Documentnr:	Plotdatum: 26-4-2023

Bestandsnaam: Autodesk Docs://NL_5100567\3_ZBE Sluisbuurt Watergang\35\BT01-AIB-COMN-XX-BR-C-51005673 Sluisbuurt.rvt 18:39:35