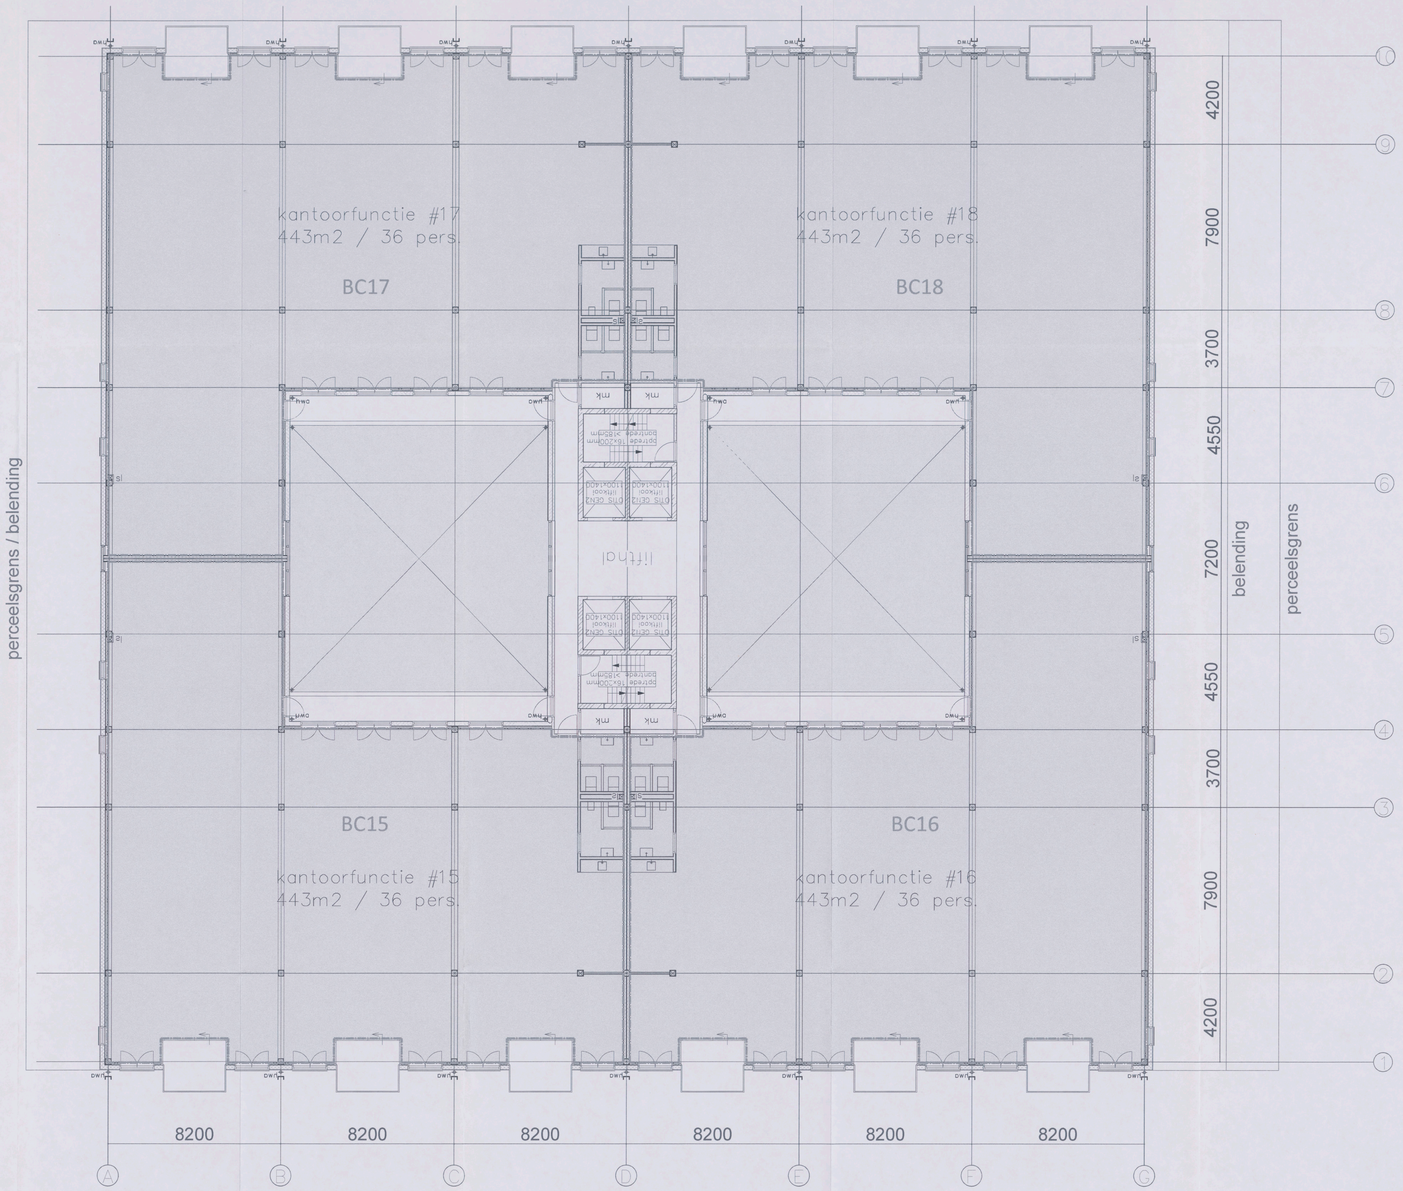


4e verdieping

Behoort bij besluit d.d.:
27 JULI 2018
Gemeente Amsterdam

- 8 MEI 2018

BC-6

| | | | |
|---|---|---|---|
| Renvooi - brandcompartimenten | | Project: Kantoorgebouw | Datum: datum 01-02-2018 |
| (sub)brandcompartiment 1 en 2 | 841-963 m² | Adres: Generaal Vetterstraat 78 te Amsterdam | |
| (sub)brandcompartiment 3-22 | 368-486 m² | Tekening: Brandveiligheid - Indeling in brandcompartimenten | |
| (sub)brandcompartiment 23 | 2252 m² | 3659925 2018 | |
| | | Bouwlaag: 4e verdieping | |
| | | Bladnummer: 06 / Schaal: 1:100 / Formaat: A0 | S&W consultancy BOUWKUNDIG INGENIEURSBUREAU |