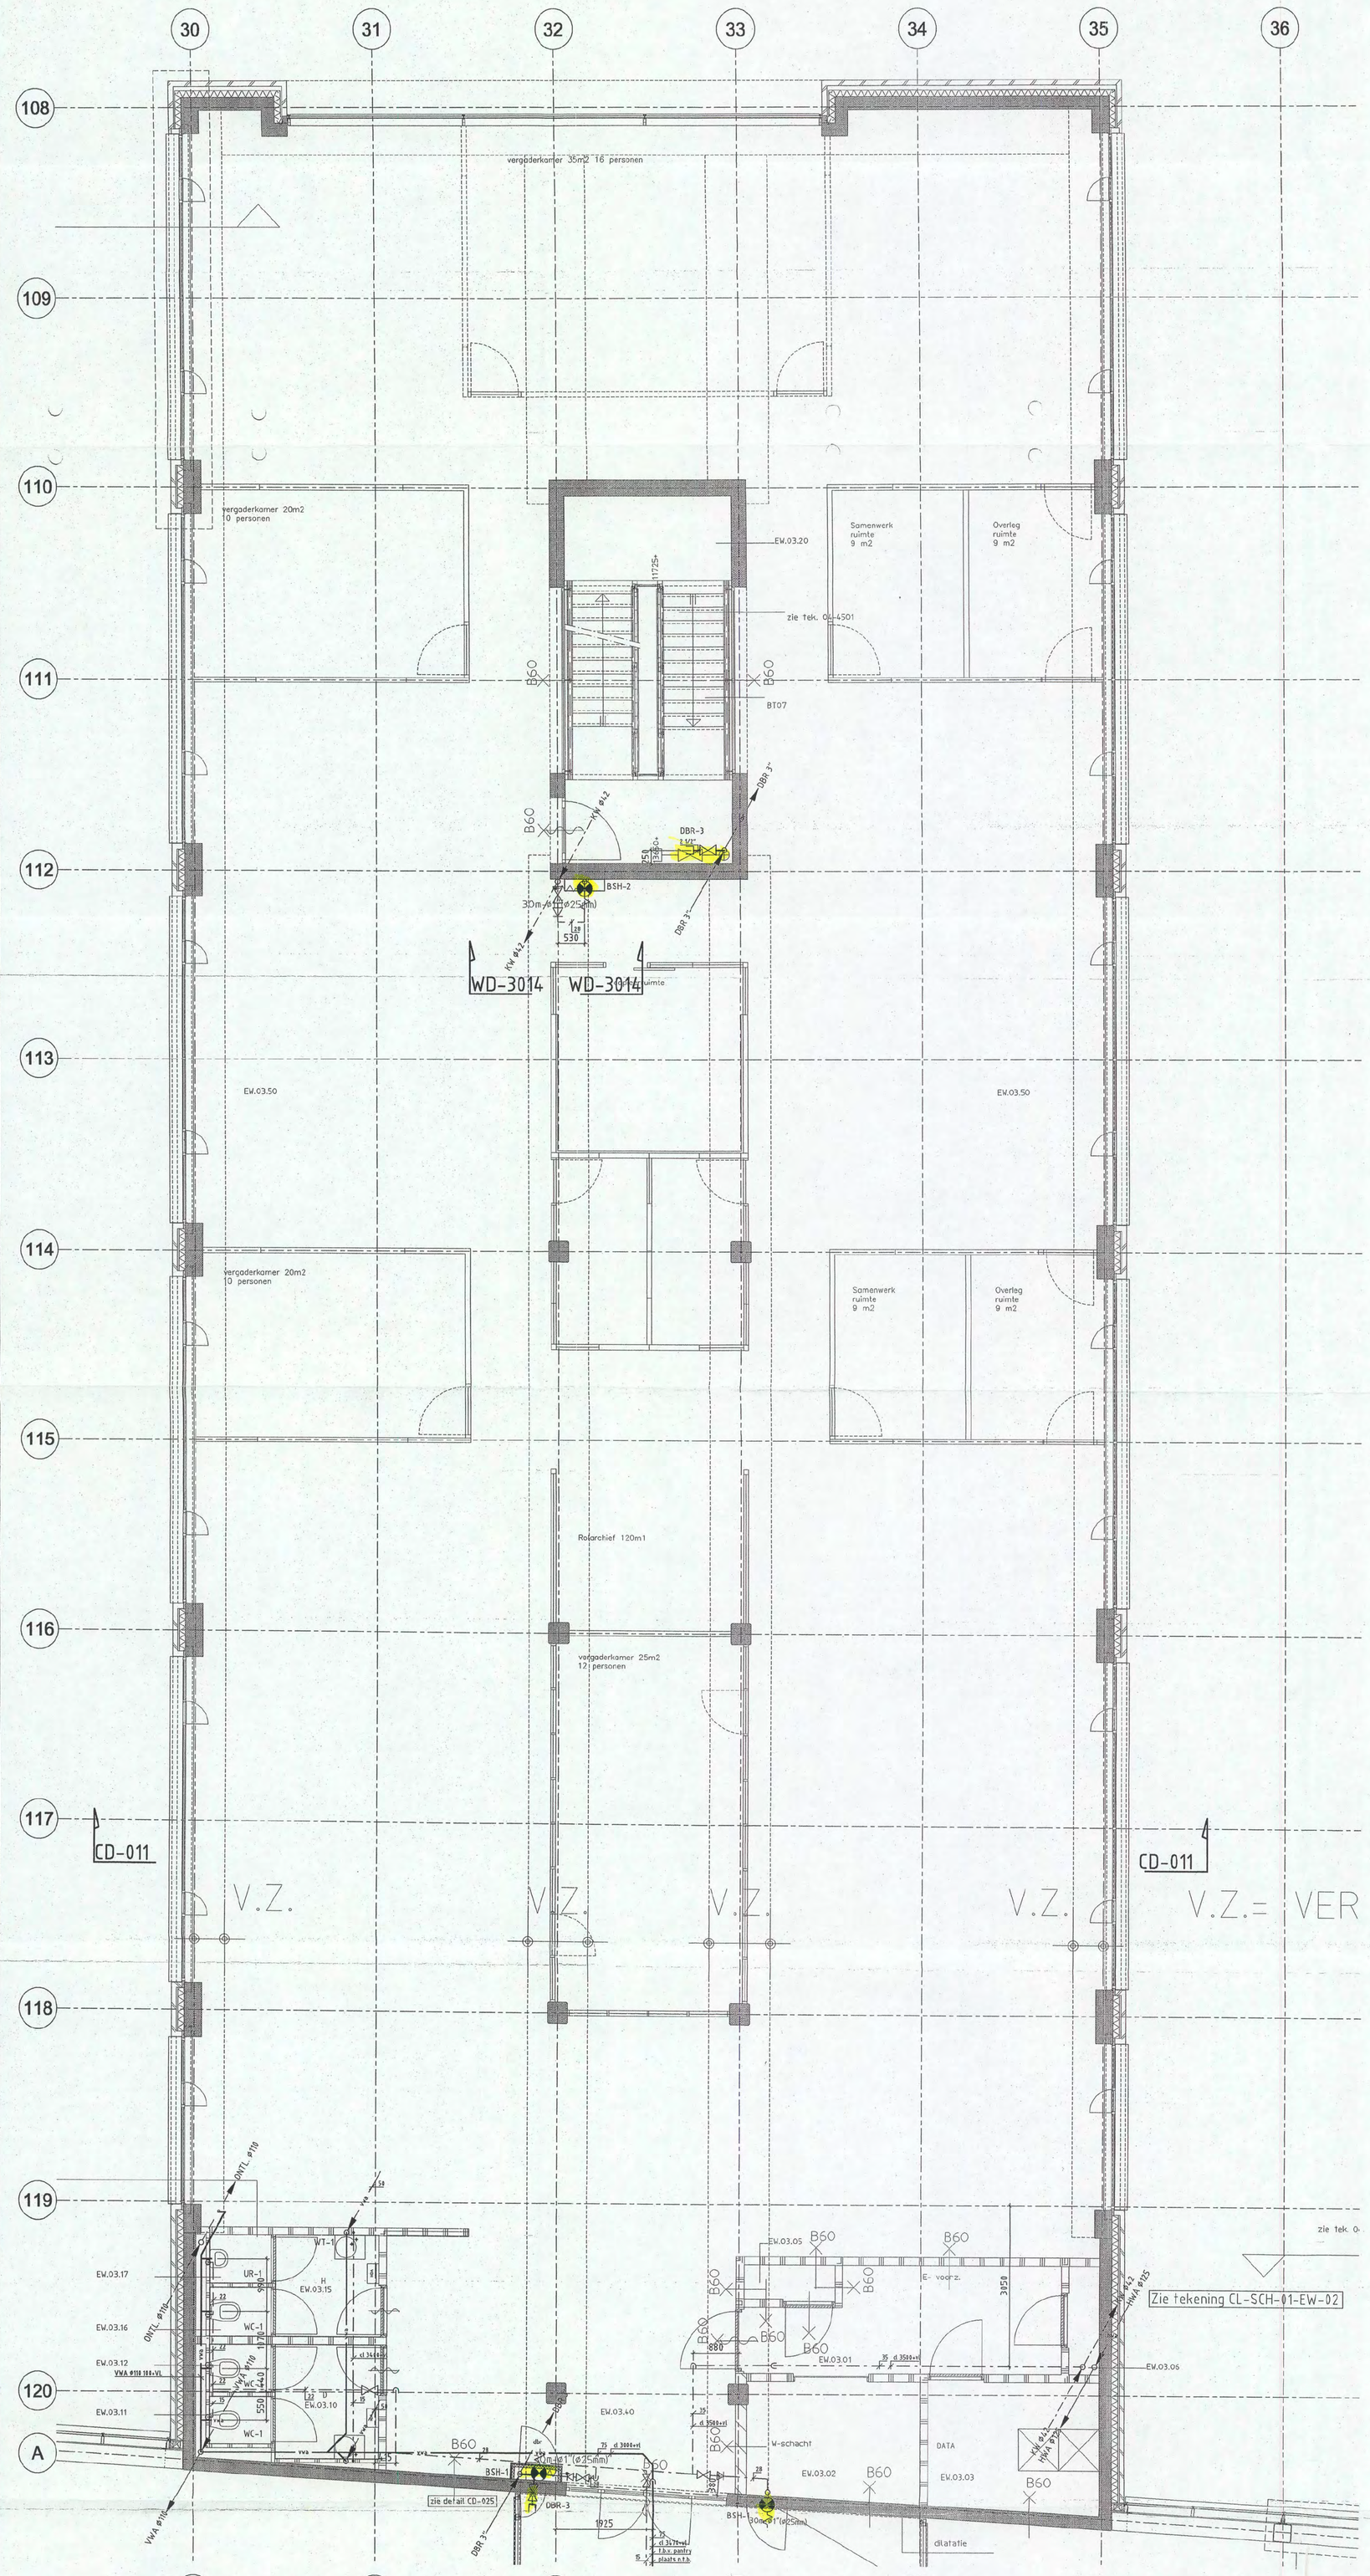

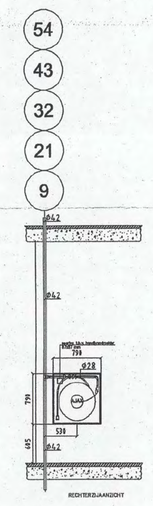

Detail WD-3014
Schaal 1:50

Detail CD-011
Schaal 1:50

VOOR UITVOERING

2 1 JUN 2006

SHELL NTC paraaf: [redacted]

Opmerkingen:
- Voor materialen, leidingwerk en isolatie zie Renvooi WD-3000
- Voor sanitaircodes zie sanitairboek WD-3001

1:1	0	10	20	30	40	50	60	70	80	90	100 mm
1:20	0	0.2	0.4	0.6	0.8	1	1.2	1.4	1.6	1.8	2 m
1:50	0	0.5	1	1.5	2	2.5	3	3.5	4	4.5	5 m
1:100	0	1	2	3	4	5	6	7	8	9	10 m
1:200	0	2	4	6	8	10	12	14	16	18	20 m

SCHAAL:

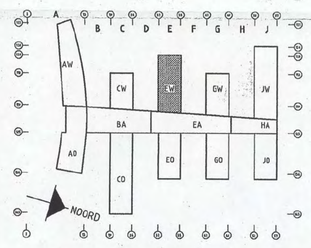

Bouwkundige onderlegger: 04-4241 d.d 09-03-2006

BURGERS ERGON
installatietechniek

Code	Datum	Omschrijving wijziging	Gewijzigd	Gecontroleerd

Project: Shell N.T.C. Amsterdam
Ontwerp:
Omschrijving: Sanitaire installaties
3e verdieping bouwdeel E West
Plafondniveau
Bedrijfsnaam: BURGERS ERGON
Projectnummer: 30302545
Discipline:
Gecontroleerd: [redacted]
Get: UNICA
Versie:
Datum: 01-06-2006
Goedgekeurd:
Fase: Uitvoering
Schaal: 1:50
Tekeningnr: WL-PL3-03-EW
Status: Definitief
Formaat: A0-VER
Shell Amsterdam

WL-PL3-03-EW.dwg

Brandweer ENERGIE BRANDVEILIGHEID Behoort bij brief Amsterdam: No: 00102 08 31 MAART 2006

BURGERS ERGON installatietechniek

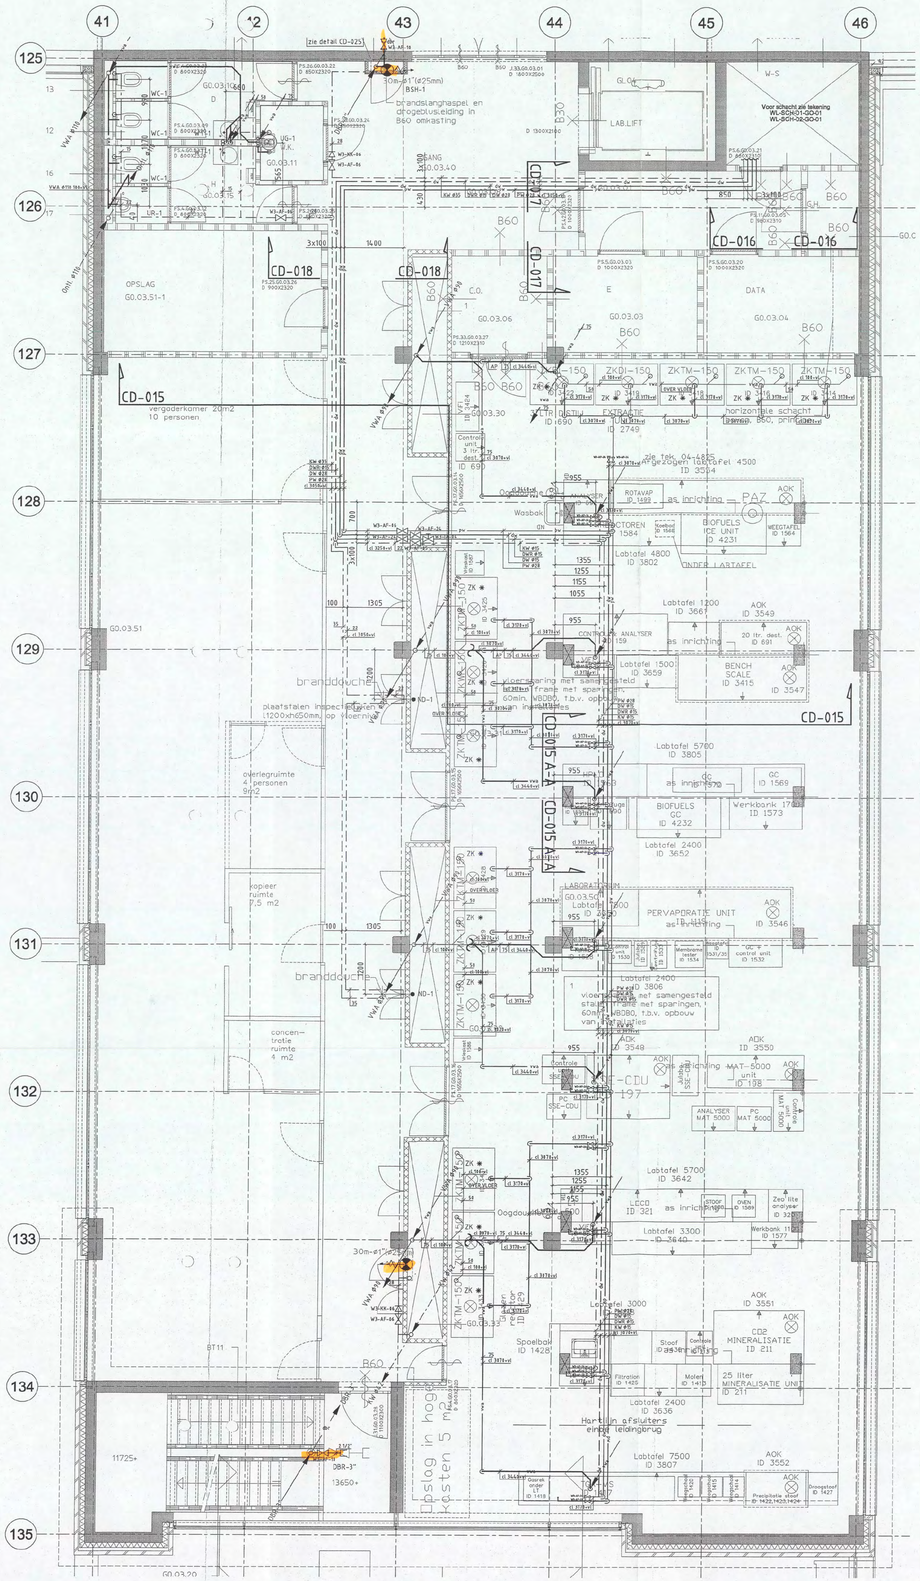
41
42
43
44
45
46
125
126
127
128
129
130
131
132
133
134
135
zie detail CD-025
W3-AF-16
30m-ø1" (ø25mm)
BSH-1
brandslanghaspel en afvoerleiding in B60 omkasting
G.O.
LAB.LIFT
W-S
Voor schacht zie tekening WL-SCH-01-3O-01 WL-SCH-02-3O-01
WC-1
WC-2
OPSLAG
G0.03.51-1
CD-018
CD-015
CD-016
CD-017
CD-015 A-A
G0.03.06
G0.03.03
G0.03.04
G0.03.30
G0.03.33
G0.03.50
G0.03.51
G0.03.20
C.O.
E
DATA
vergaderkamer 20m2 10 personen
brandduct
plaatstalen inspectieluiken 1200xh650mm, op vloerniveau
overlegruimte 4 personen 9m2
kopieer ruimte 7,5 m2
concentratie ruimte 4 m2
Oogdouche
Wasbak
Spoelbak ID 1428
Hartlijn afsluiters eiland leidingbrug
Opslag in hoge kasten 5 m
ROTAVAP ID 1492
as inrichting - PAZ
AOK
BIOFUELS ICE UNIT ID 4231
WEEGTAFEL ID 1564
CENTRIFUGE ID 1584
Labtafel 4800 ID 3802
ONDER LABTAFEL
Labtafel 1200 ID 3667
Labtafel 1500 ID 3659
BENCH SCALE ID 3415
AOK ID 3547
Labtafel 5700 ID 3805
GC ID 1569
Verkbank 17 ID 1573
BIOFUELS GC ID 4232
Labtafel 2400 ID 3652
PERVAPORATIE UNIT ID 1115
AOK ID 3546
Labtafel 2400 ID 3806
Labtafel 5700 ID 3642
LECO ID 321
Labtafel 3300 ID 3640
Werkbank 11 ID 1577
Labtafel 3000 ID 3639
CO2 MINERALISATIE ID 211
Labtafel 2400 ID 3636
25 liter MINERALISATIE UNIT ID 211
Labtafel 7500 ID 3807
AOK ID 3552
Precipitatie vloei ID 1432,1425,1424
Droogtoef ID 1427
AOK ID 3548
AOK ID 3550
AOK ID 3551
MAT-5000 unit ID 198
ANALYSER MAT 5000
PC MAT 5000
PC SSC-CDU
ANALYSER
Labtafel 1200 ID 3660
Labtafel 2400 ID 3806
Labtafel 5700 ID 3642
Labtafel 3300 ID 3640
Labtafel 3000 ID 3639
Labtafel 2400 ID 3636
Labtafel 7500 ID 3807
ZKDI-150
ZKTM-150
ZKTM-150
ZKTM

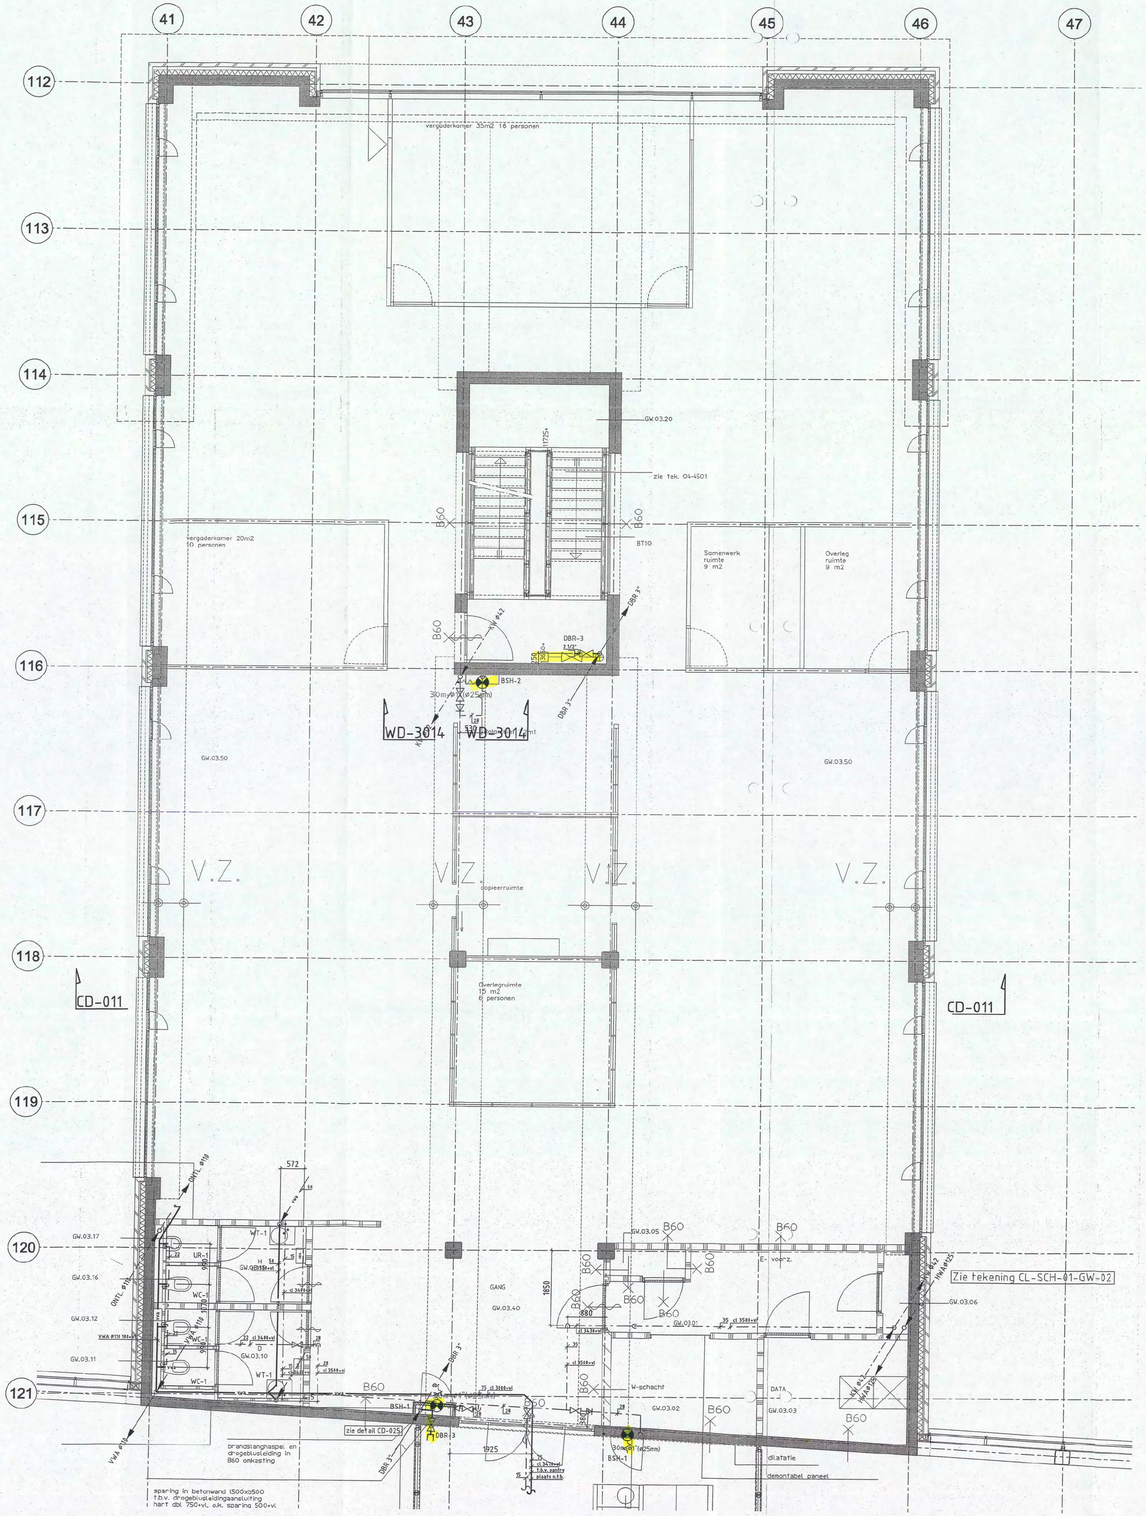

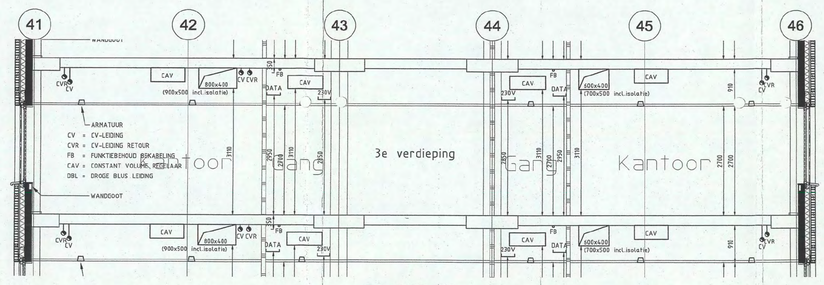

Detail CD-011
Schaal 1:50

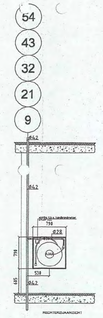
54
43
32
21
9
RA2
RA2
RA2

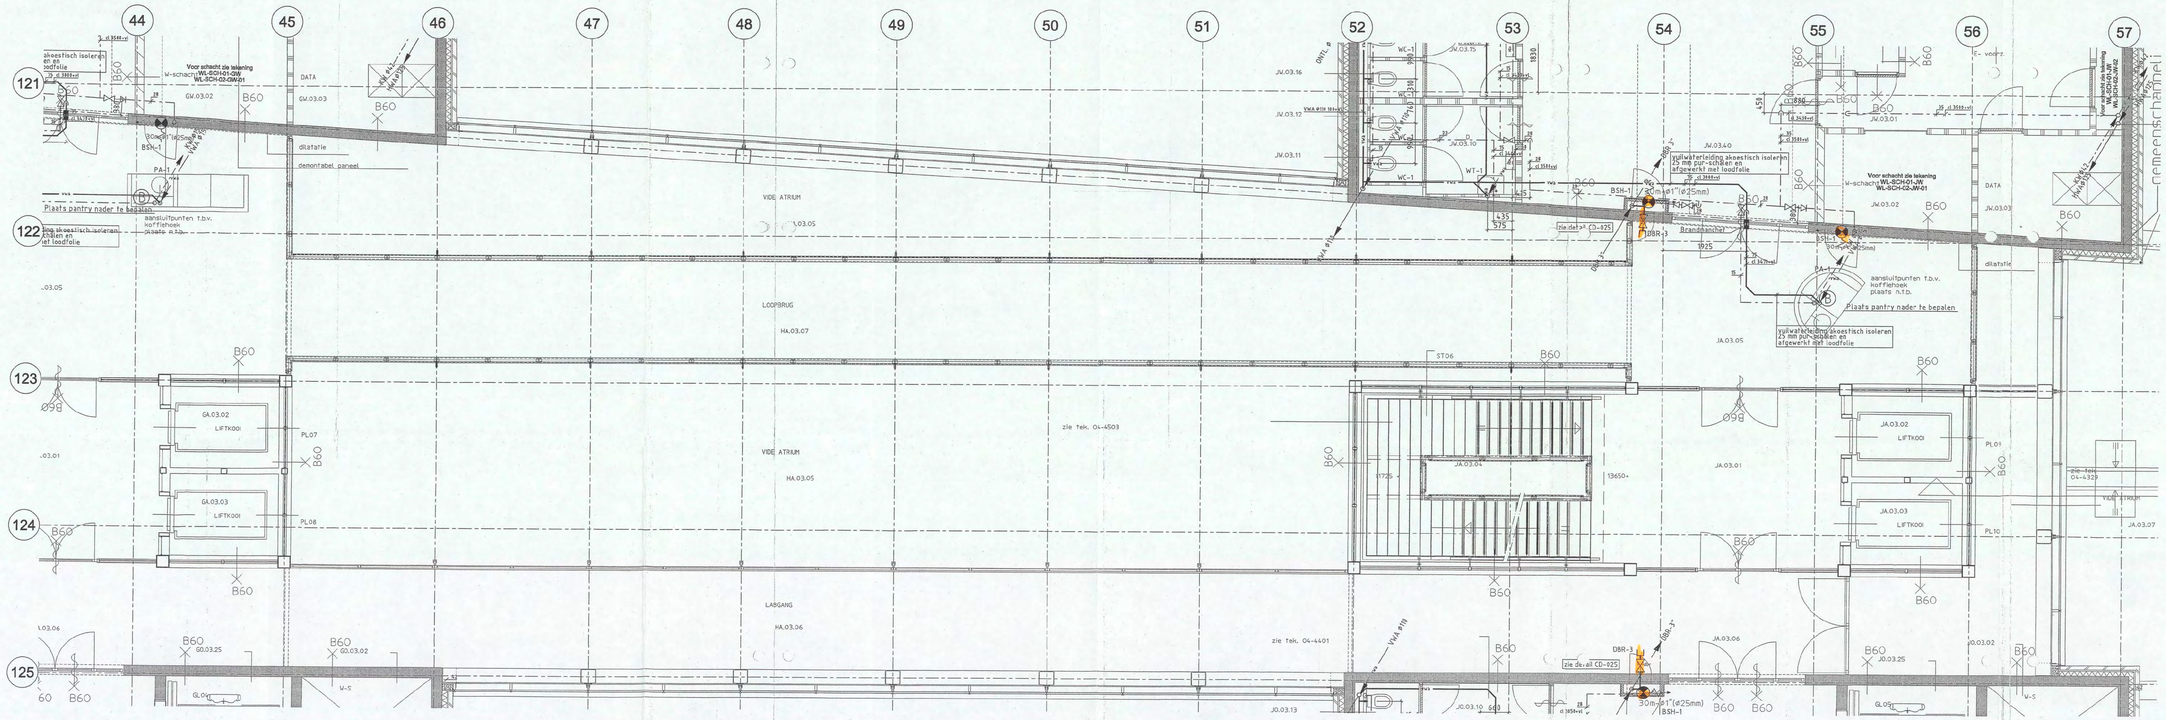

Opmerkingen:
- Voor materialen, leidingwerk en isolatie zie Renvcol WD-3000
- Voor sanitairocodes zie sanitairboek WD-3001

1:1	0	10	20	30	40	50	60	70	80	90	100 mm
1:20	0	0,2	0,4	0,6	0,8	1	1,2	1,4	1,6	1,8	2 m
1:50	0	0,5	1	1,5	2	2,5	3	3,5	4	4,5	5 m
1:100	0	1	2	3	4	5	6	7	8	9	10 m
1:200	0	2	4	6	8	10	12	14	16	18	20 m

SCHAAL

00102 08

brandweer
DIENST BRANDVEILIGHEID
Retour bij brief
Amsterdam
Nr.
31 MAART 2006
24 APRIL 2006

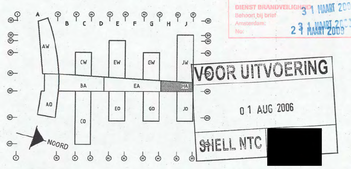

Bouwkundige onderlegger: 04-4241 d.d 09-03-2006

BURGERS ERGON
installatietechniek

Code	Datum	Omschrijving wijziging	Gewijzigd	Gecontroleerd

Project: Shell N.T.C. Amsterdam		Ontwerp:	
Omschrijving: Sanitaire installaties 3e verdieping bouwdeel H Atrium Plafondniveau		Bedrijfsnaam: BURGERS ERGON Projectnummer: 30302545 Discipline: [redacted] Gecontroleerd: [redacted]	
Shell Amsterdam	Get: UN/CA Versie: Fase: Uitvoering Status: Definitief	Datum: 27-07-2006 Schaal: 1:50 Formaat: A0-HOR	Goedgekeurd: Tekeningnr: WL-PL3-03-HA

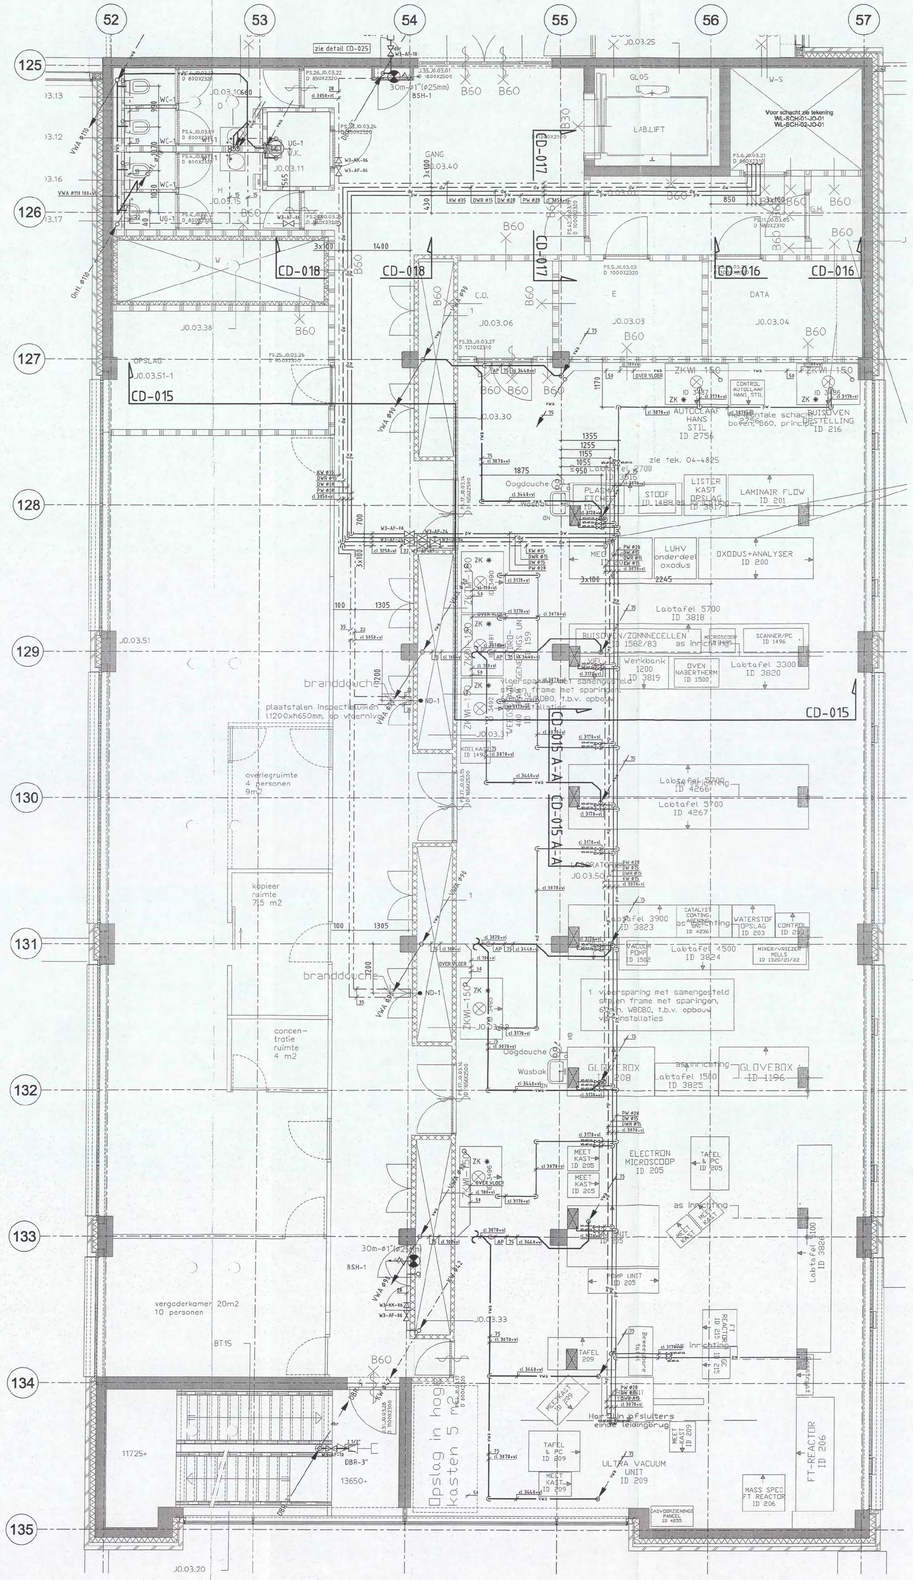

Opmerkingen:

- Voor materialen, leidingwerk en isolatie zie Renvool WD-3000
- Voor sanitaircodes zie sanitairboek WD-3001
- ✳ Aansluiting op de zuurkast nader te bepalen

1:1	0	10	20	30	40	50	60	70	80	90	100 mm	
1:20	0	0,2	0,4	0,6	0,8	1	1,2	1,4	1,6	1,8	2 m	
1:50	0	0,5	1	1,5	2	2,5	3	3,5	4	4,5	5 m	
1:100	0	1	2	3	4	5	6	7	8	9	10 m	
1:200	0	2	4	6	8	10	12	14	16	18	20 m	

SCHAAL

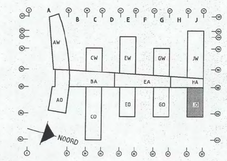

brandveilig
BRANDVEILIGHEIDSINSPECTIE
Behoort tot bouw-
vergunning nr.
00102 08
3 1 MAART 2008

Bouwkundige onderlegger: 04-4241 d.d 30-08-2006

BURGERS ERGON
installatietechniek

A	14-09-2006	Divers	Unica	[redacted]
Code	Datum	Omschrijving wijziging	Gewijzigd	Gecontroleerd

Project: **Shell N.T.C. Amsterdam**
Ontwerp:
Omschrijving: Sanitaire installaties
3e verdieping bouwdeel J Oost
Plafondniveau

Bedrijfsnaam: BURGERS ERGON
Projectnummer: 30302545
Discipline:
Gecontroleerd: [redacted]
Goedgekeurd:
Tekeningnr: WL-PL3-03-JO

Shell Amsterdam

Get: UNICA			
Versie:	Datum: 06-07-2006		
Fase: Uitvoering	Schaal: 1:50		
Status: Concept	Formaat: A1-210-h		

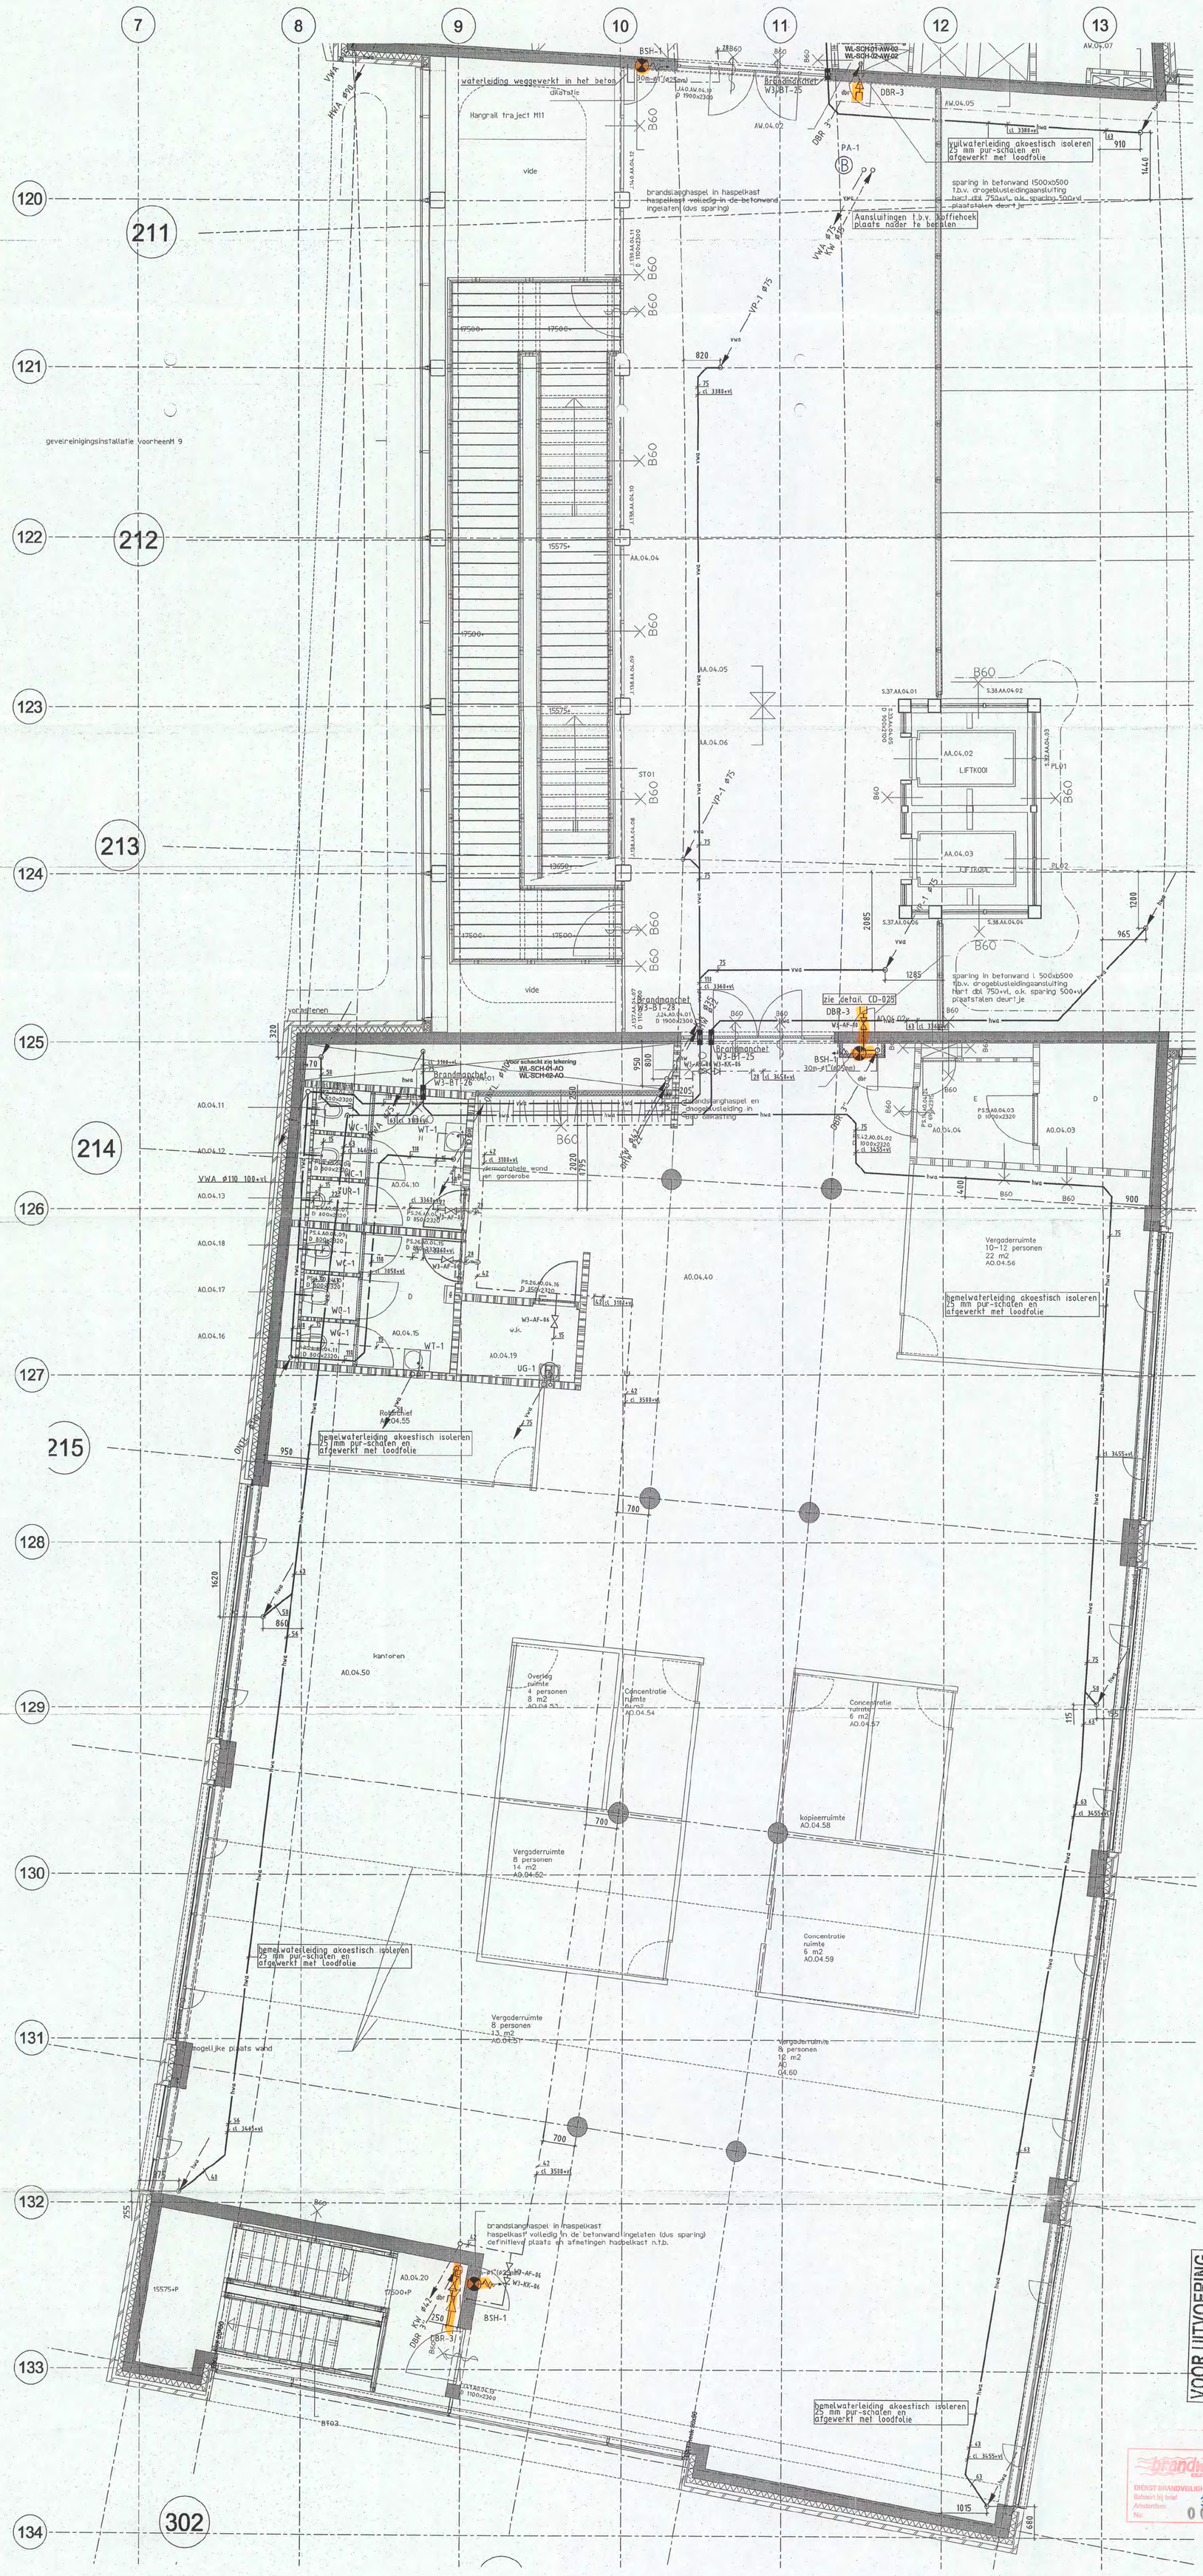
7
8
9
10
11
12
13
120
211
121
122
212
123
213
124
125
214
126
127
215
128
129
130
131
132
133
134
302
BSH-1
WL-SCH-01-AW-02
WL-SCH-02-AW-02
Brandmanchet W3-BT-25
DBR-3
PA-1
waterleiding weggewerkt in het beton
dilatatie
Hangrail traject M11
vide
VWA ø90
VWA ø75
KW ø75
VP-1 ø75
VP-1 ø110
brandslanghaspel in haspelkast
haspelkast volledig in de betonwand ingelaten (dus sparing)
Aansluitingen t.b.v. koffiehoek
plaats nader te bepalen
sparing in betonwand 1500xb500
t.b.v. drogeblusleidingaansluiting
hart dbl 750+vl, o.k. sparing 500+vl
plaatstalen deurtje
vuilwaterleiding akoestisch isoleren
25 mm pur-schalen en
afgewerkt met loodfolie
zie detail CD-025
Brandmanchet W3-BT-26
Brandmanchet W3-BT-23
vorige aanzicht zie tekening
WL-SCH-01-AO
WL-SCH-02-AO
brandslanghaspel en
drogeblusleiding in
B60 uitkasting
vorige plaatsen
verplaatsbare wand
om garderobe
WC-1
WT-1
UR-1
WG-1
UG-1
Rolgordijn
A0.04.55
hemelwaterleiding akoestisch isoleren
25 mm pur-schalen en
afgewerkt met loodfolie
kantoren
A0.04.50
Overleg ruimte 4 personen 8 m2 A0.04.53
Concentratie ruimte 6 m2 A0.04.54
Concentratie ruimte 6 m2 A0.04.57
kopieerruimte A0.04.58
Vergaderruimte 8 personen 14 m2 A0.04.52
Concentratie ruimte 6 m2 A0.04.59
Vergaderruimte 8 personen 13 m2 A0.04.51
Vergaderruimte 8 personen 12 m2 A0.04.60
Vergaderruimte 10-12 personen 22 m2 A0.04.56
hemelwaterleiding akoestisch isoleren
25 mm pur-schalen en
afgewerkt met loodfolie
A0.04.40
A0.04.19
A0.04.20
brandslanghaspel in haspelkast
haspelkast volledig in de betonwand ingelaten (dus sparing)
definitieve plaats en afmetingen haspelkast n.t.b.
gevelreinigingsinstallatie voorheen M 9
LIFTKOOI
AA.04.02
AA.04.03
AA.04.04
AA.04.05
AA.04.06
ST01
AW.04.02
AW.04.05
AW.04.07
B60
17500+
15575+
13650+
1440
910
1200
965
2085
1285
1620
860
700
950
1795
2020
1400
900
1015
680
320
470
255
205
250
800
1100x2300
1900x2300
D 1000x2320
D 800x2320
D 850x2320
D 1000x2320
D 1100x2300
cl 3368+vl
cl 3455+vl
cl 3580+vl
cl 3465+vl
cl 3858+vl
cl 3100+vl
cl 3100+vl
cl 3452+vl
cl 3535+vl
cl 3388+vl
cl 3368+vl
cl 3455+vl
cl 3580+vl
cl 3455+vl
cl 3465+vl
cl 3455+vl
cl 3455+vl
cl 3455

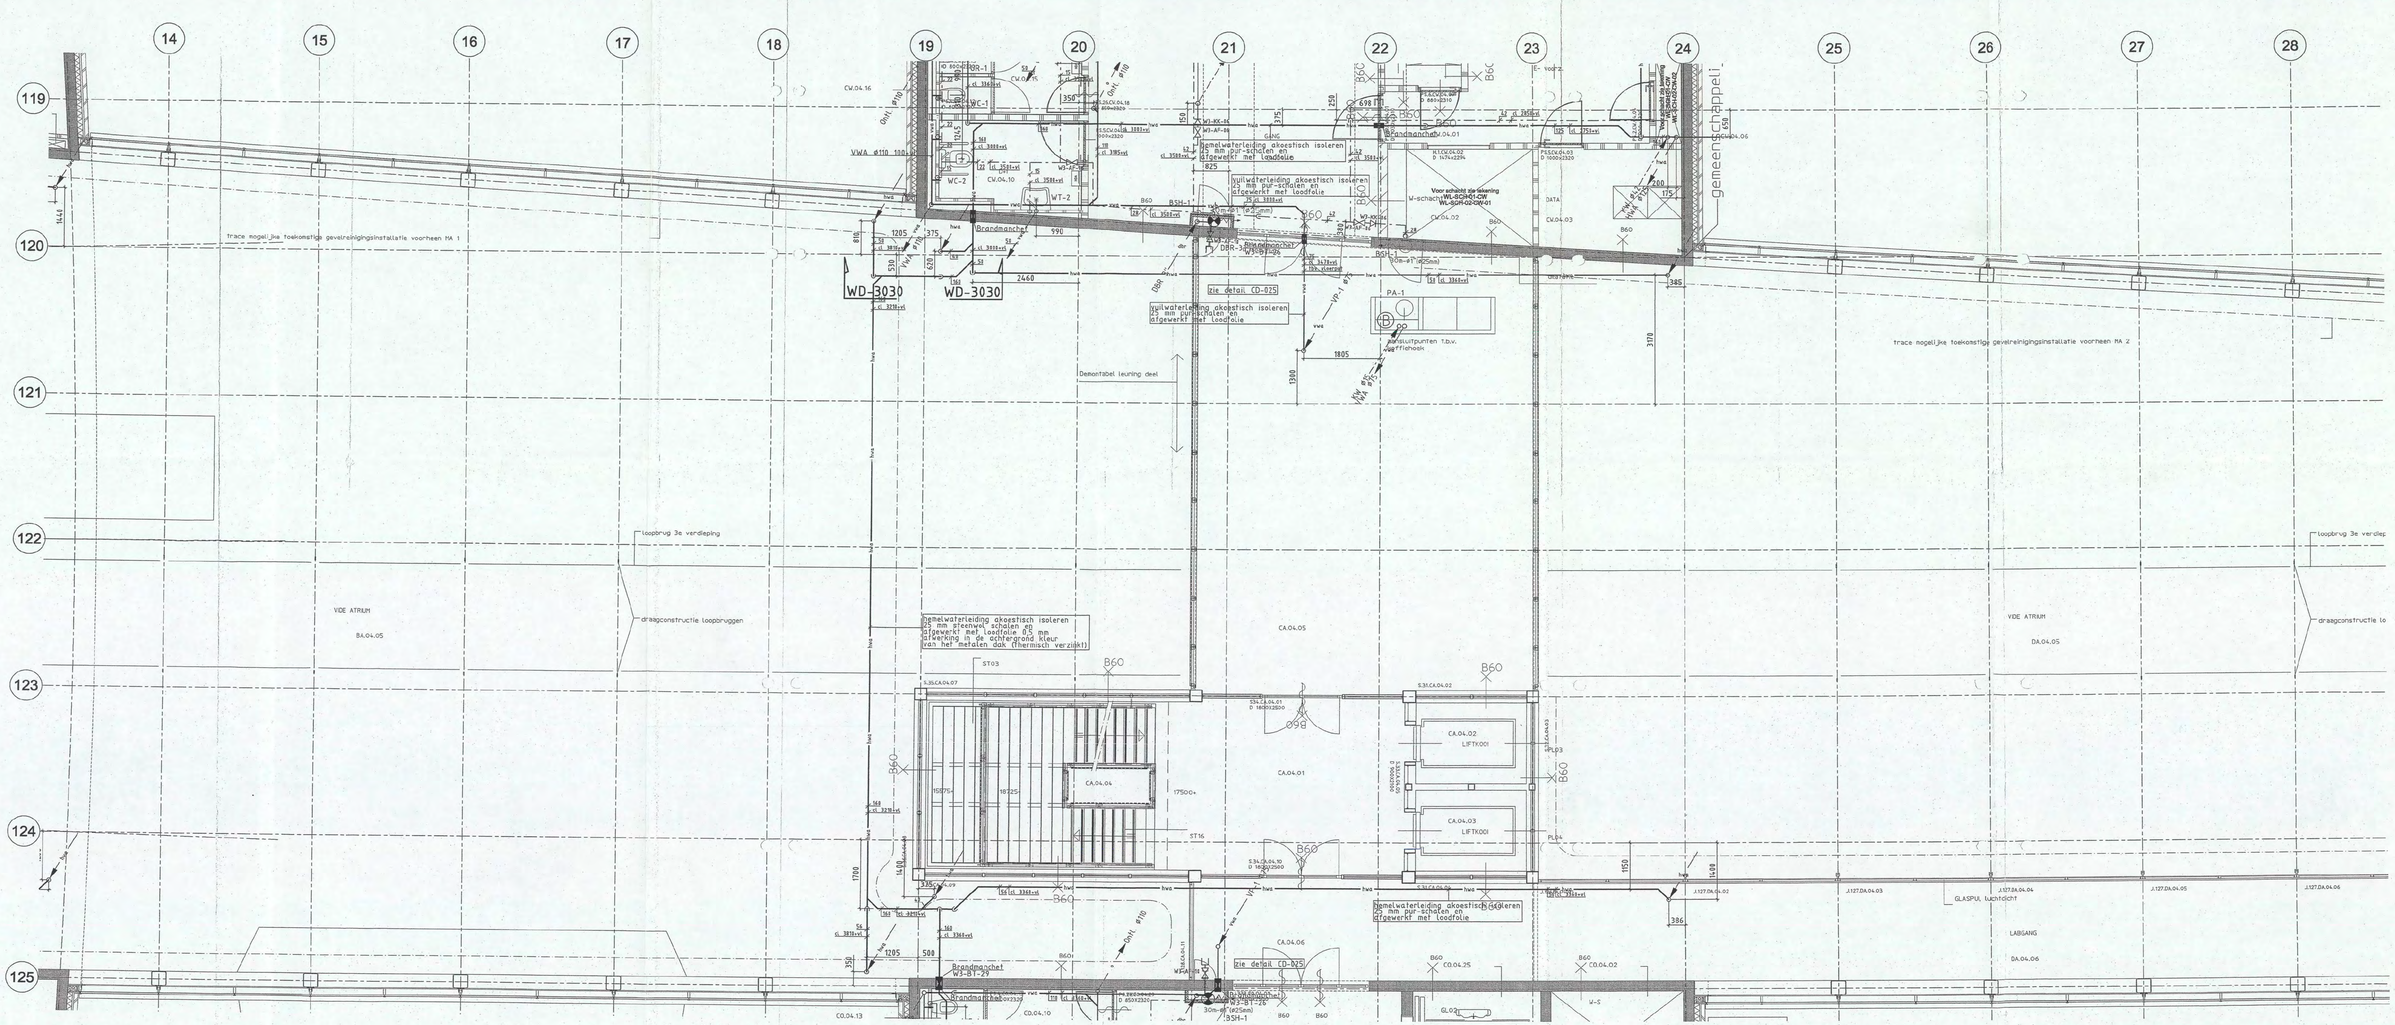

Opmerkingen:
- Voor materialen, leidingwerk en isolatie zie Renvooi WD-3000
- Voor sanitairscodes zie sanitairboek WD-3001

SCHAAL 1:1 1:20 1:50 1:100 1:200

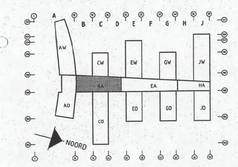

Brandweer Amsterdam-Amstelland DIENST BRANDVEILIGHEID Ontvangen op/als/at Amsterdam: 31 MAART 2008 Nr. 00102 08

VOOR UITVOERING
13 DEC 2006
SHELL NTC [redacted]

Bouwkundige onderlegger: 04-4251 d.d 27-10-2006

BURGERS ERGON
installatietechniek

Code	Datum	Omschrijving wijziging	Gewijzigd	Gecontroleerd
A	27-11-2006	Diam. HWA aangepast aan berekning leverancier	Unica	PHA

Project: Shell N.T.C. Amsterdam
Omschrijving: Sanitaire installaties
4e verdieping bouwdeel B Atrium
Plafondniveau

Ontwerp:

Bedrijfsnaam: BURGERS ERGON
Projectnummer: 30302545
Discipline: [redacted]
Gecontroleerd: [redacted]
Goedgekeurd:
Tekeningnr: WL-PL3-04-BA

Get: UNICA
Versie:
Datum: 26-10-2006
Fase: Uitvoering
Schaal: 1:50
Status: Definitief
Formaat: A0-HOR

Shell Amsterdam

WL-PL3-04-BA.dwg

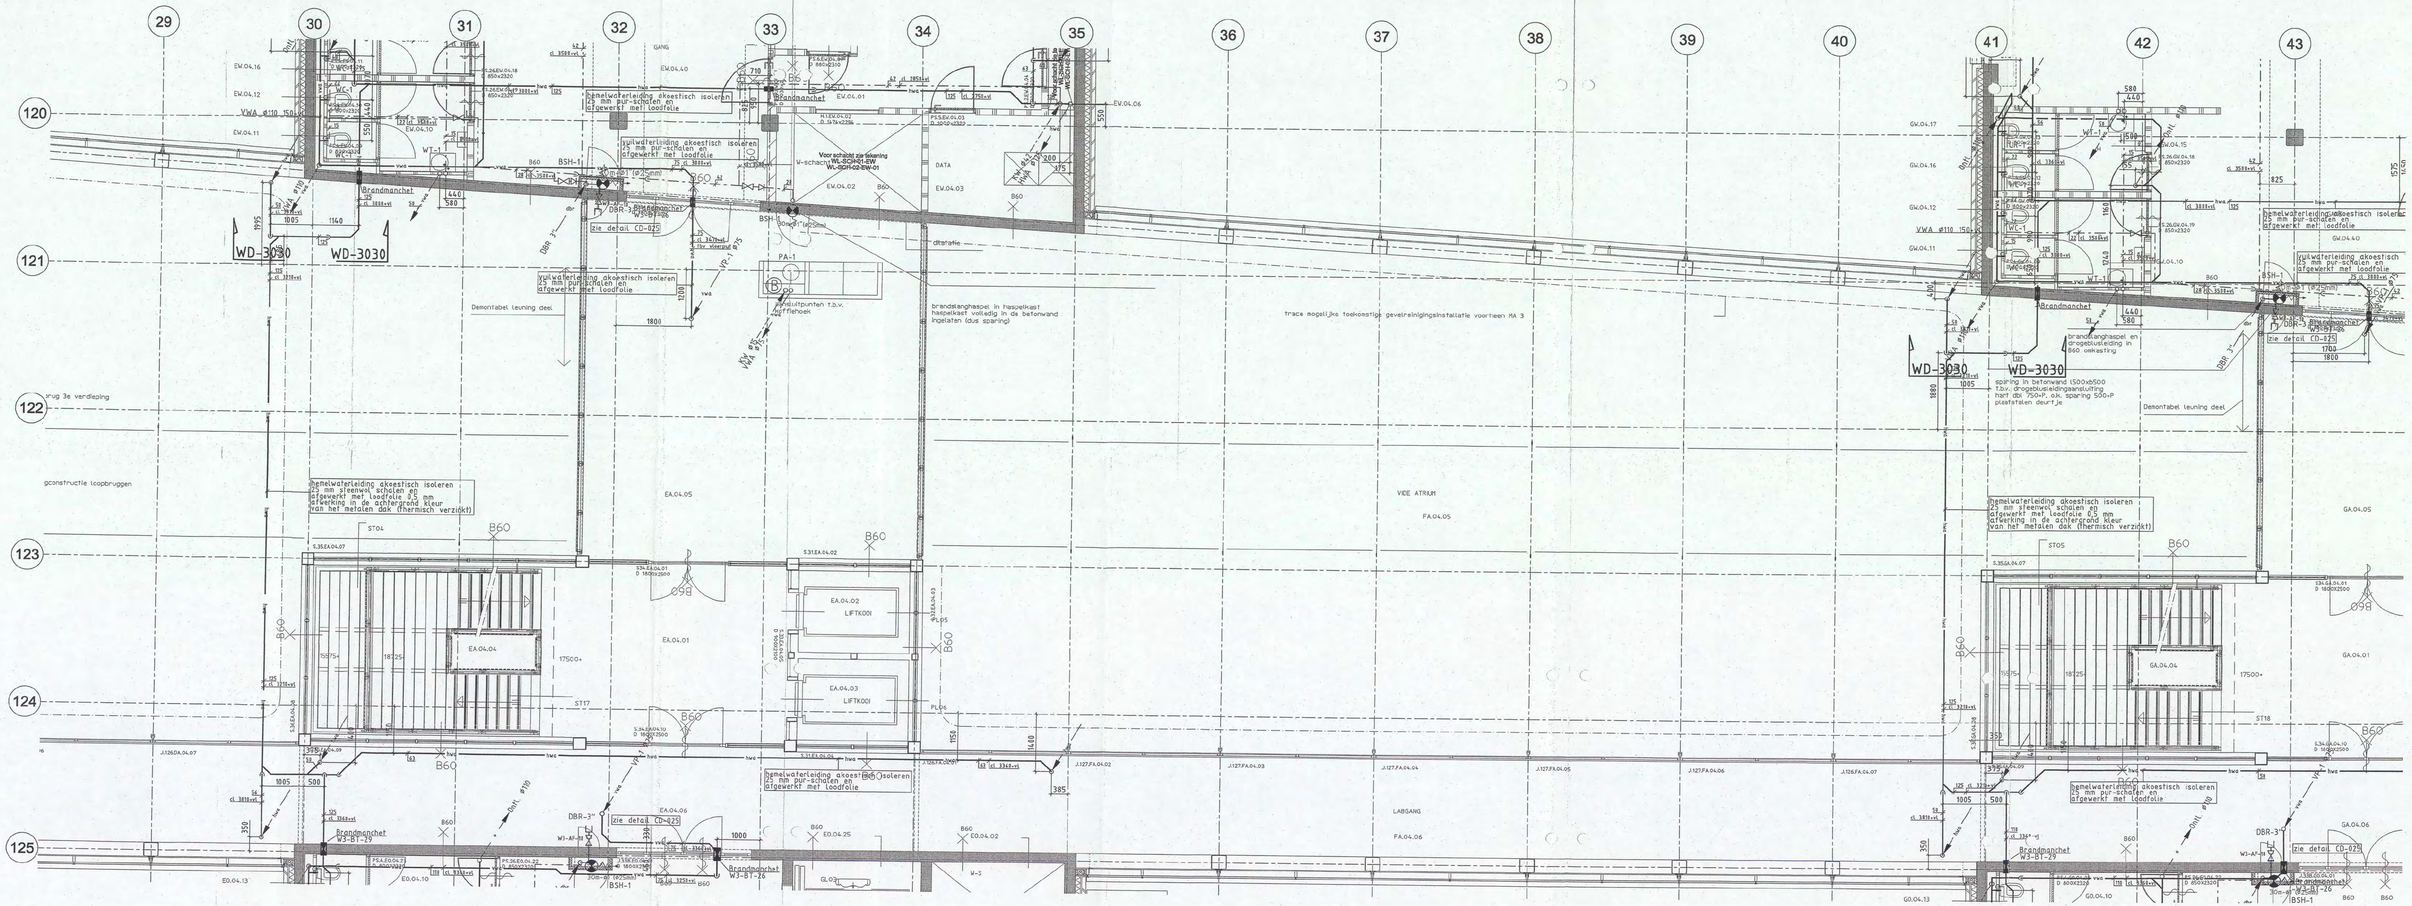

Opmerkingen:

- Voor materialen, leidingwerk en isolatie zie Renvooi WD-3000
- Voor sanitairocdes zie sanitairboek WD-3001

1:1	0	10	20	30	40	50	60	70	80	90	100 mm
1:20	0	0.2	0.4	0.6	0.8	1	1.2	1.4	1.6	1.8	2 m
1:50	0	0.5	1	1.5	2	2.5	3	3.5	4	4.5	5 m
1:100	0	1	2	3	4	5	6	7	8	9	10 m
1:200	0	2	4	6	8	10	12	14	16	18	20 m

SCHAAL

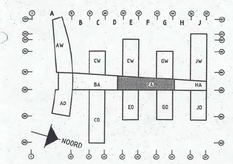

brandweer
BURGERS ERGON/SHELL NTC
behoort bij folder
Amsterdam
No. 00102 08
31 MAART 2009

VOOR UITVOERING
13 DEC 2006
SHELL NTC PHM

Bouwkundige onderlegger: 04-4251 d.d 27-10-2006

BURGERS ERGON
Installatietechniek

Code	Datum	Omschrijving wijziging	Gewijzigd	Gecontroleerd
A	27-11-2006	Diam. HWA aangepast aan berekning leverancier	Unica	[redacted]

Project: Shell N.T.C. Amsterdam
Ontwerp:
Omschrijving: Sanitaire installaties
4e verdieping bouwdeel E Atrium
Plafondniveau

Get: UNICA		Bedrijfenaam:	BURGERS ERGON
Versie:	Datum: 26-10-2006	Projectnummer:	30302545
Fase: Uitvoering	Schaal: 1:50	Discipline:	[redacted]
Status: Definitief	Format: A0-HOR	Gecontroleerd:	
		Goedgekeurd:	
		Tekeningnr:	WL-PL3-04-EA

Shell Amsterdam

WL-PL3-04-EA.dwg