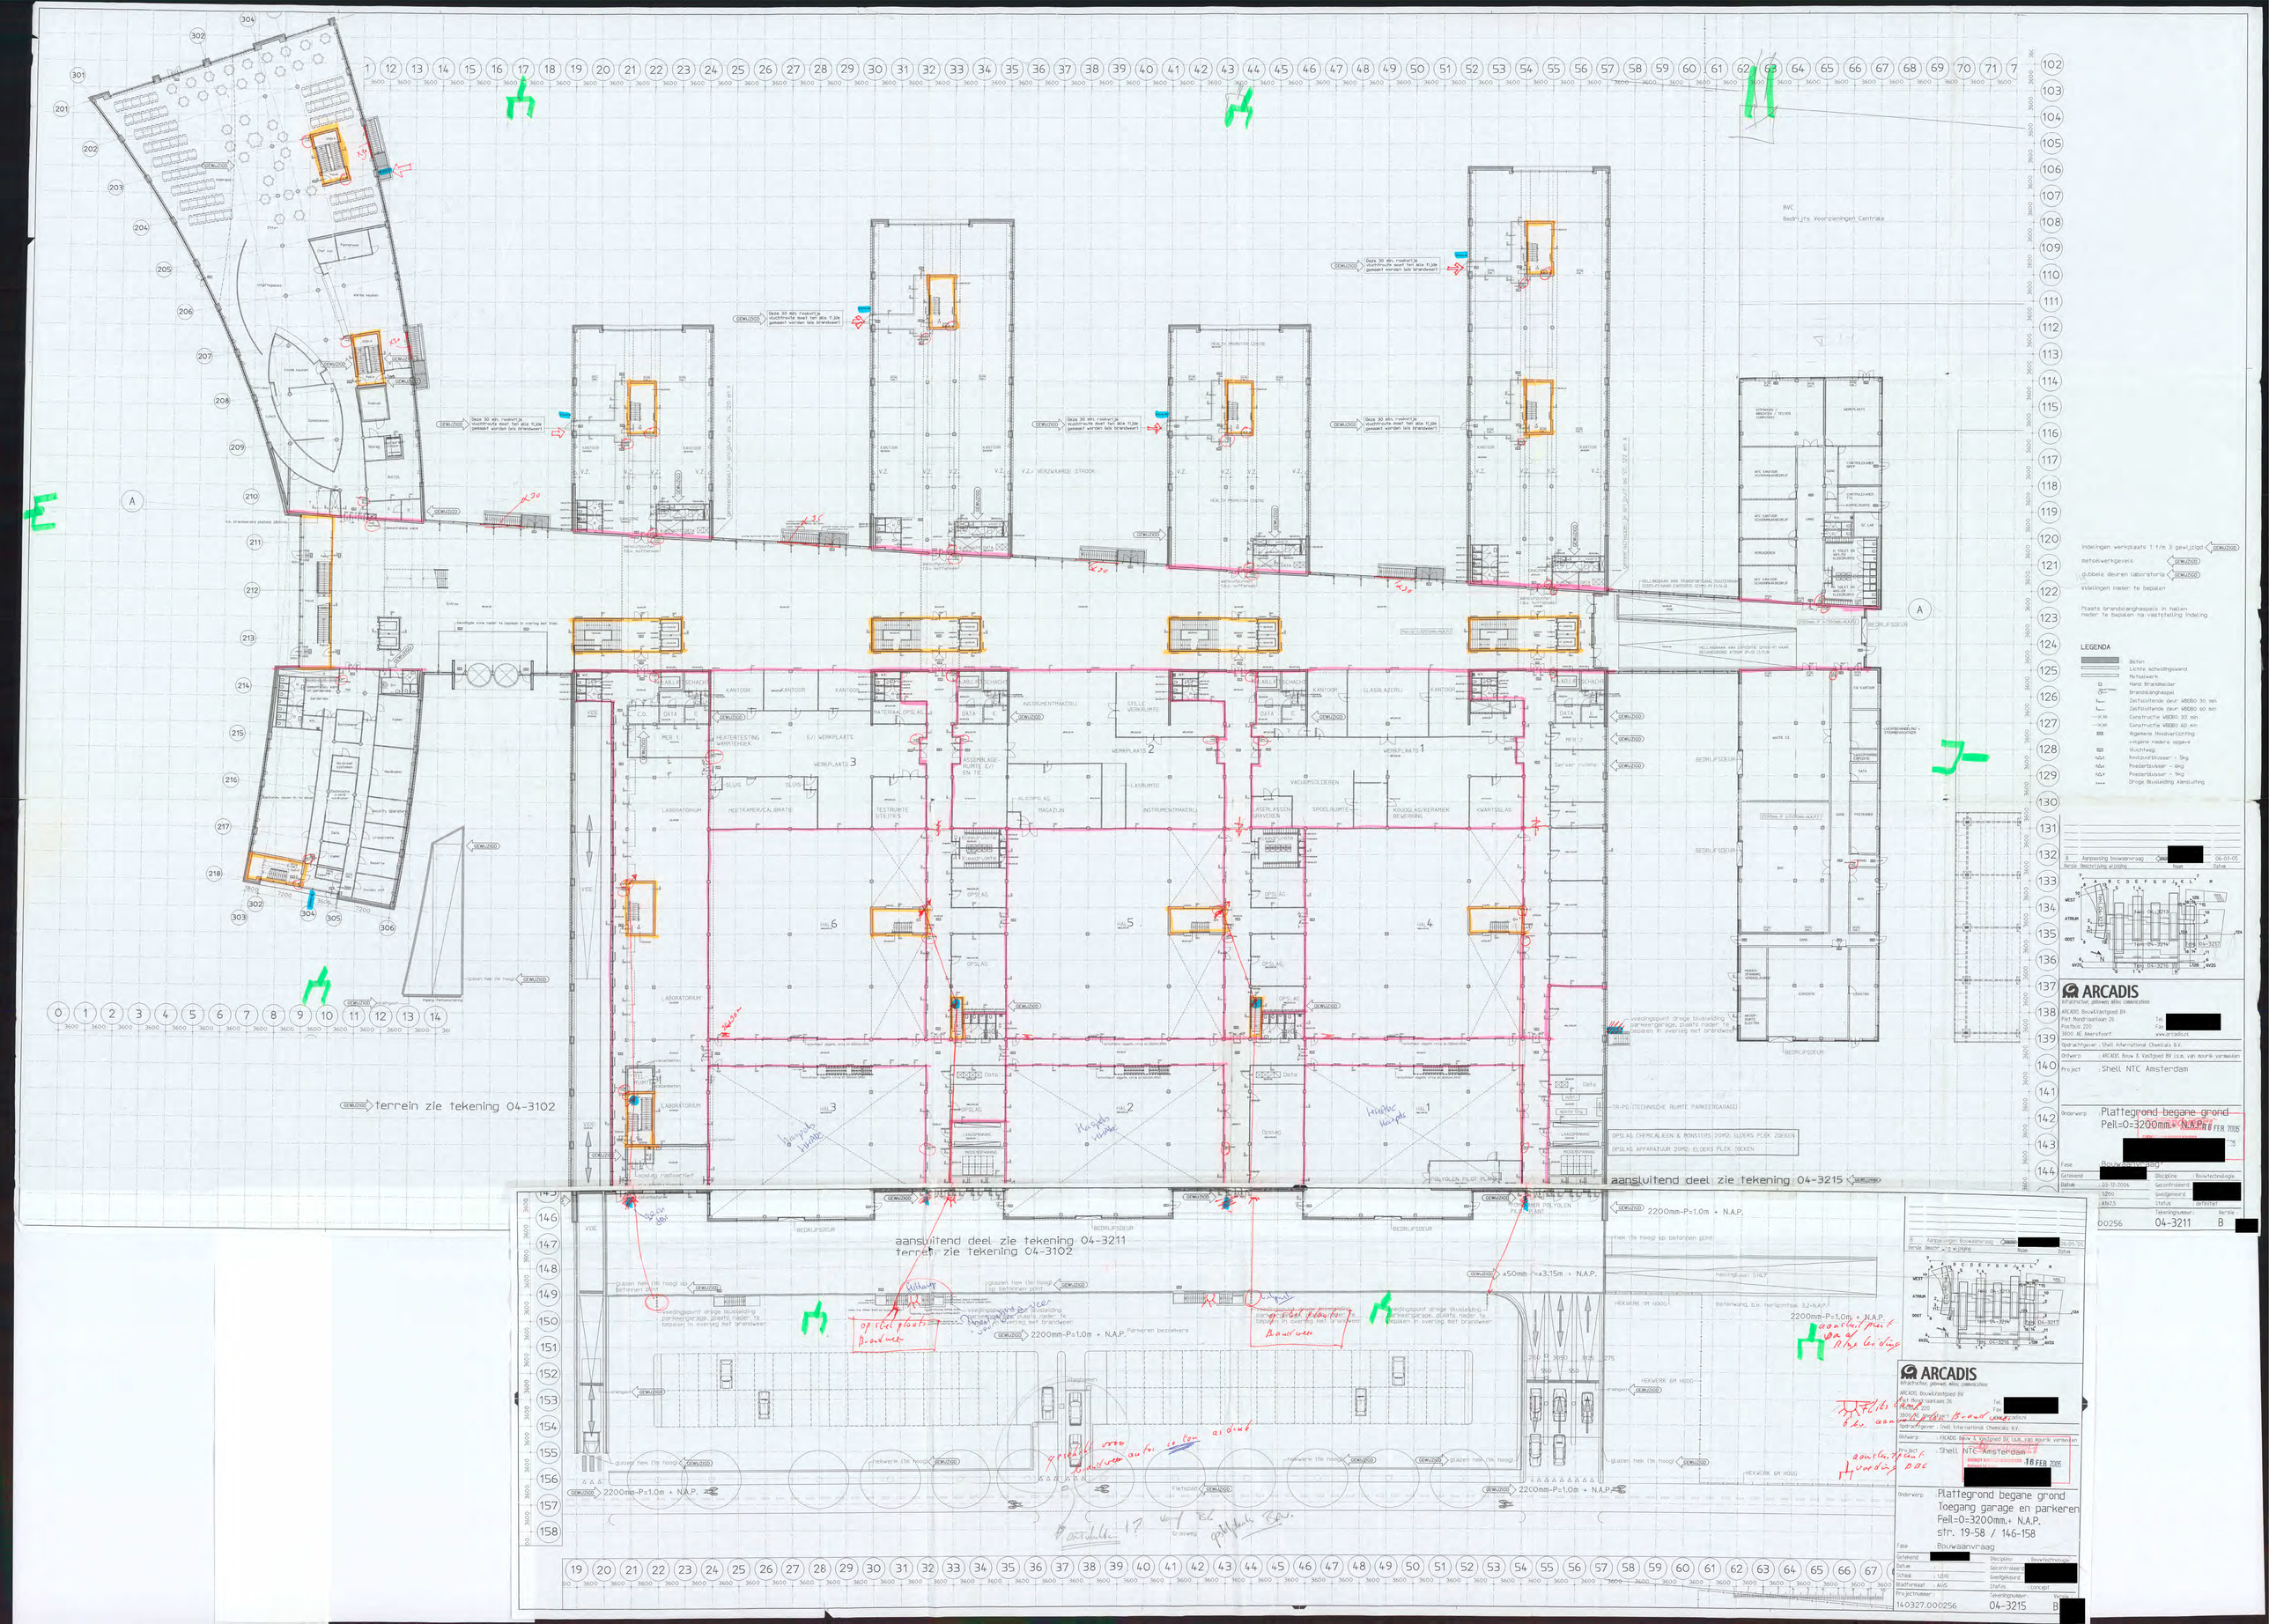

terrein zie tekening 04-3102
aansluitend deel zie tekening 04-3211
terrein zie tekening 04-3102
aansluitend deel zie tekening 04-3215
2200mm-P=1.0m + N.A.P.
LEGENDA
ARCADIS
Plattegrond begane grond
Peil=0=3200mm.+ N.A.P.
Shell NTC Amsterdam
Bouwaanvraag
04-3211
Plattegrond begane grond
Toegang garage en parkeren
Peil=0=3200mm.+ N.A.P.
str. 19-58 / 146-158
Bouwaanvraag
140327.000256
04-3215