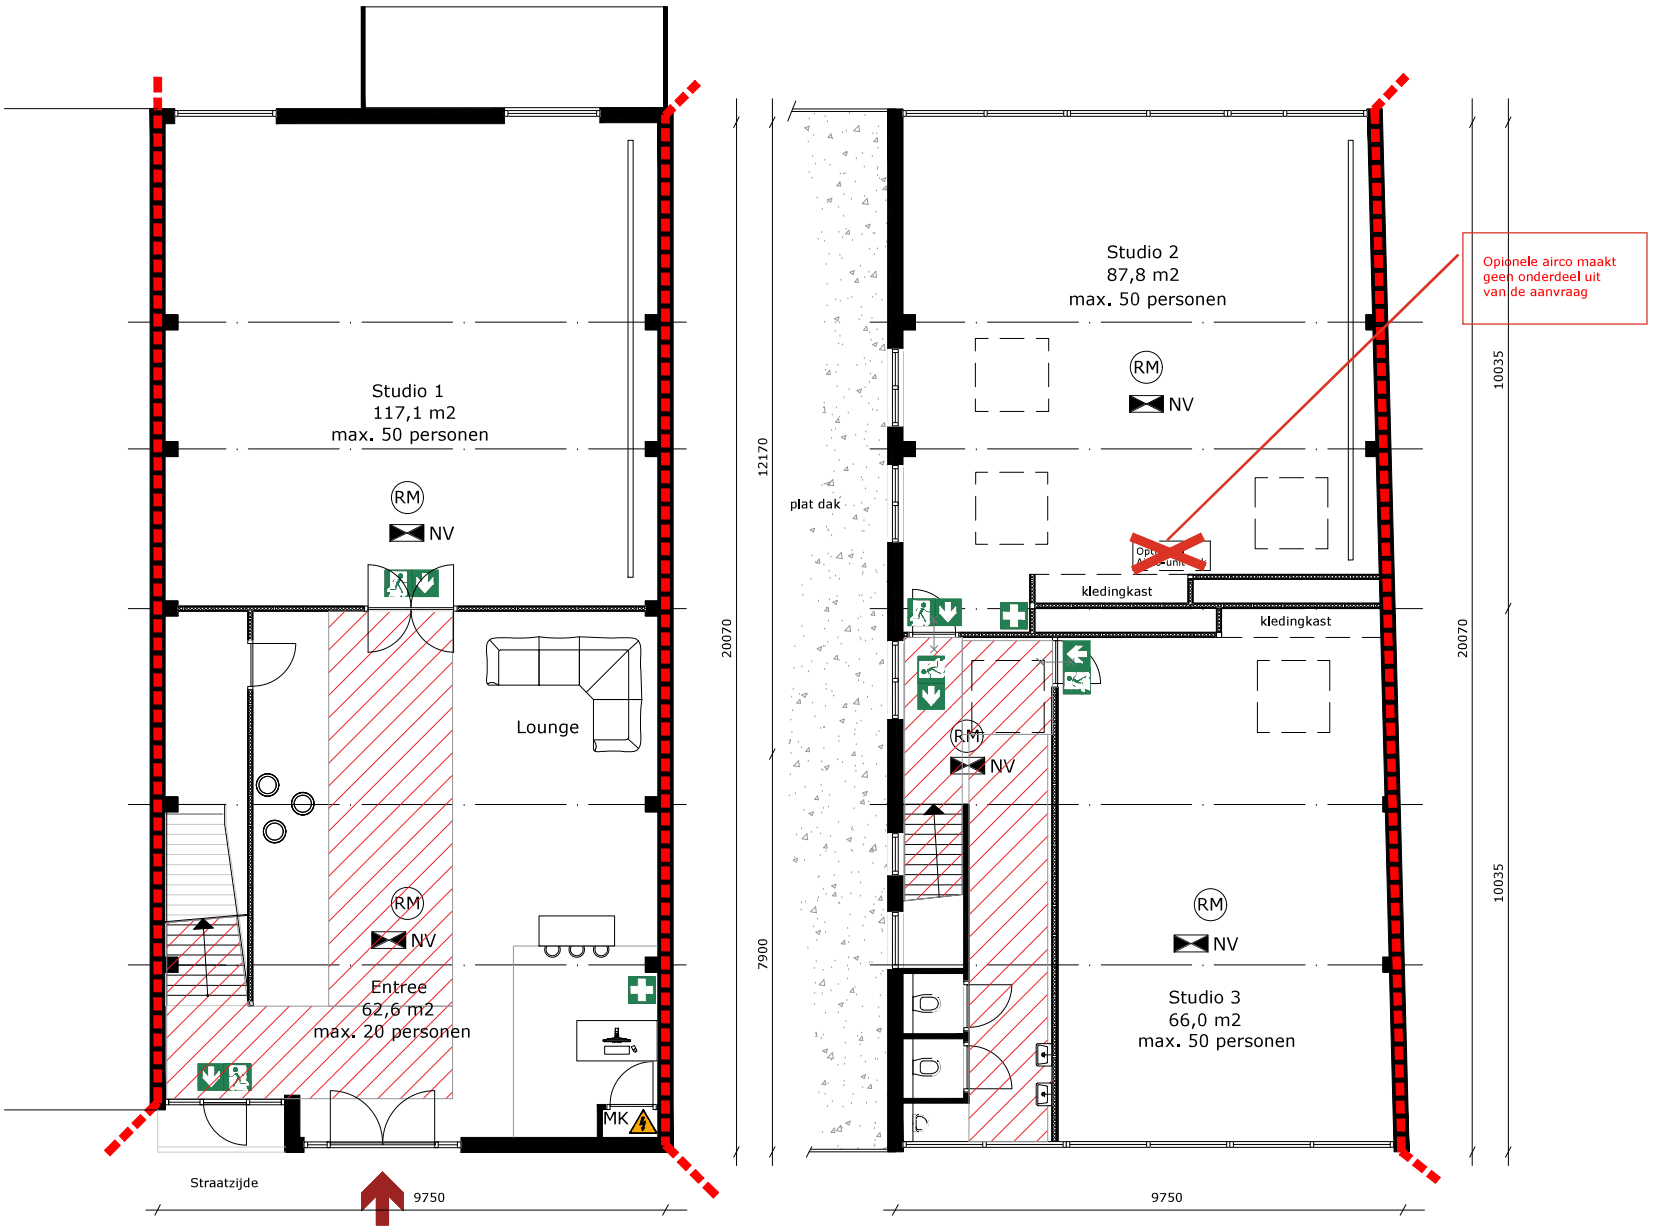


Begane grond

1e Verdieping

Renvooi

Brandmeldinstallatie
BMI niet van toepassing.

Maximaal aantal personen
Aantal personen begane grond: 70
Aantal personen 1e verdieping: 100

Vloerhoogten (mm)
Begane grond: +0 (Peil)
1e verdieping: + 4000

BVO
Begane grond: 194 m2
1e verdieping: 192 m2

Totaal: 386 m2

Gebruiksfunctie
Bijeenkomstfunctie


De vergunningsaanvraag dient voor gebruiker TG Acadamy BV. Het betreft de gehele begane grond en de 1e verdieping van het gebouw.

Compartimentering
De bestaande compartimentering blijft gehandhaafd, het gebouw is in zijn totaal 1 (sub)compartiment.

Renvooi

- NV Noodverlichting
- RM Rookmelder
- Vluchtroute aanduiding
- EHBO
- Brandweeringang
- Brandscheiding 30 minuten WBDBO
- V Deur te openen in vluchtrichting
- Vluchtroute
- Elektrische spanning (MK)

Situatietekening

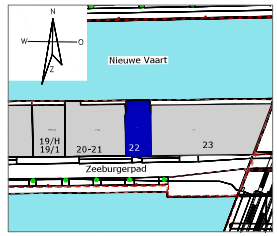

In opdracht van:
Salsaschool Salsa te Gusta
Locatie:
Zeeburgerpad 22
1018 AJ Amsterdam

verder met vastgoed

Naam:
Gebruiksmelding brandveiligheid

Onderwerp:
Vergunningstekening

Projectlocatie: :Zeeburgerpad 22
:1018 AJ
:Amsterdam

Getekend :[redacted]
Datum :16-04-2026
Schaal :1:75/ 1:3000
Formaat :A2
Projectnummer :Sal_801
Documentnaam :
SAL_801 vergunningstekening brandveiligheid_TK