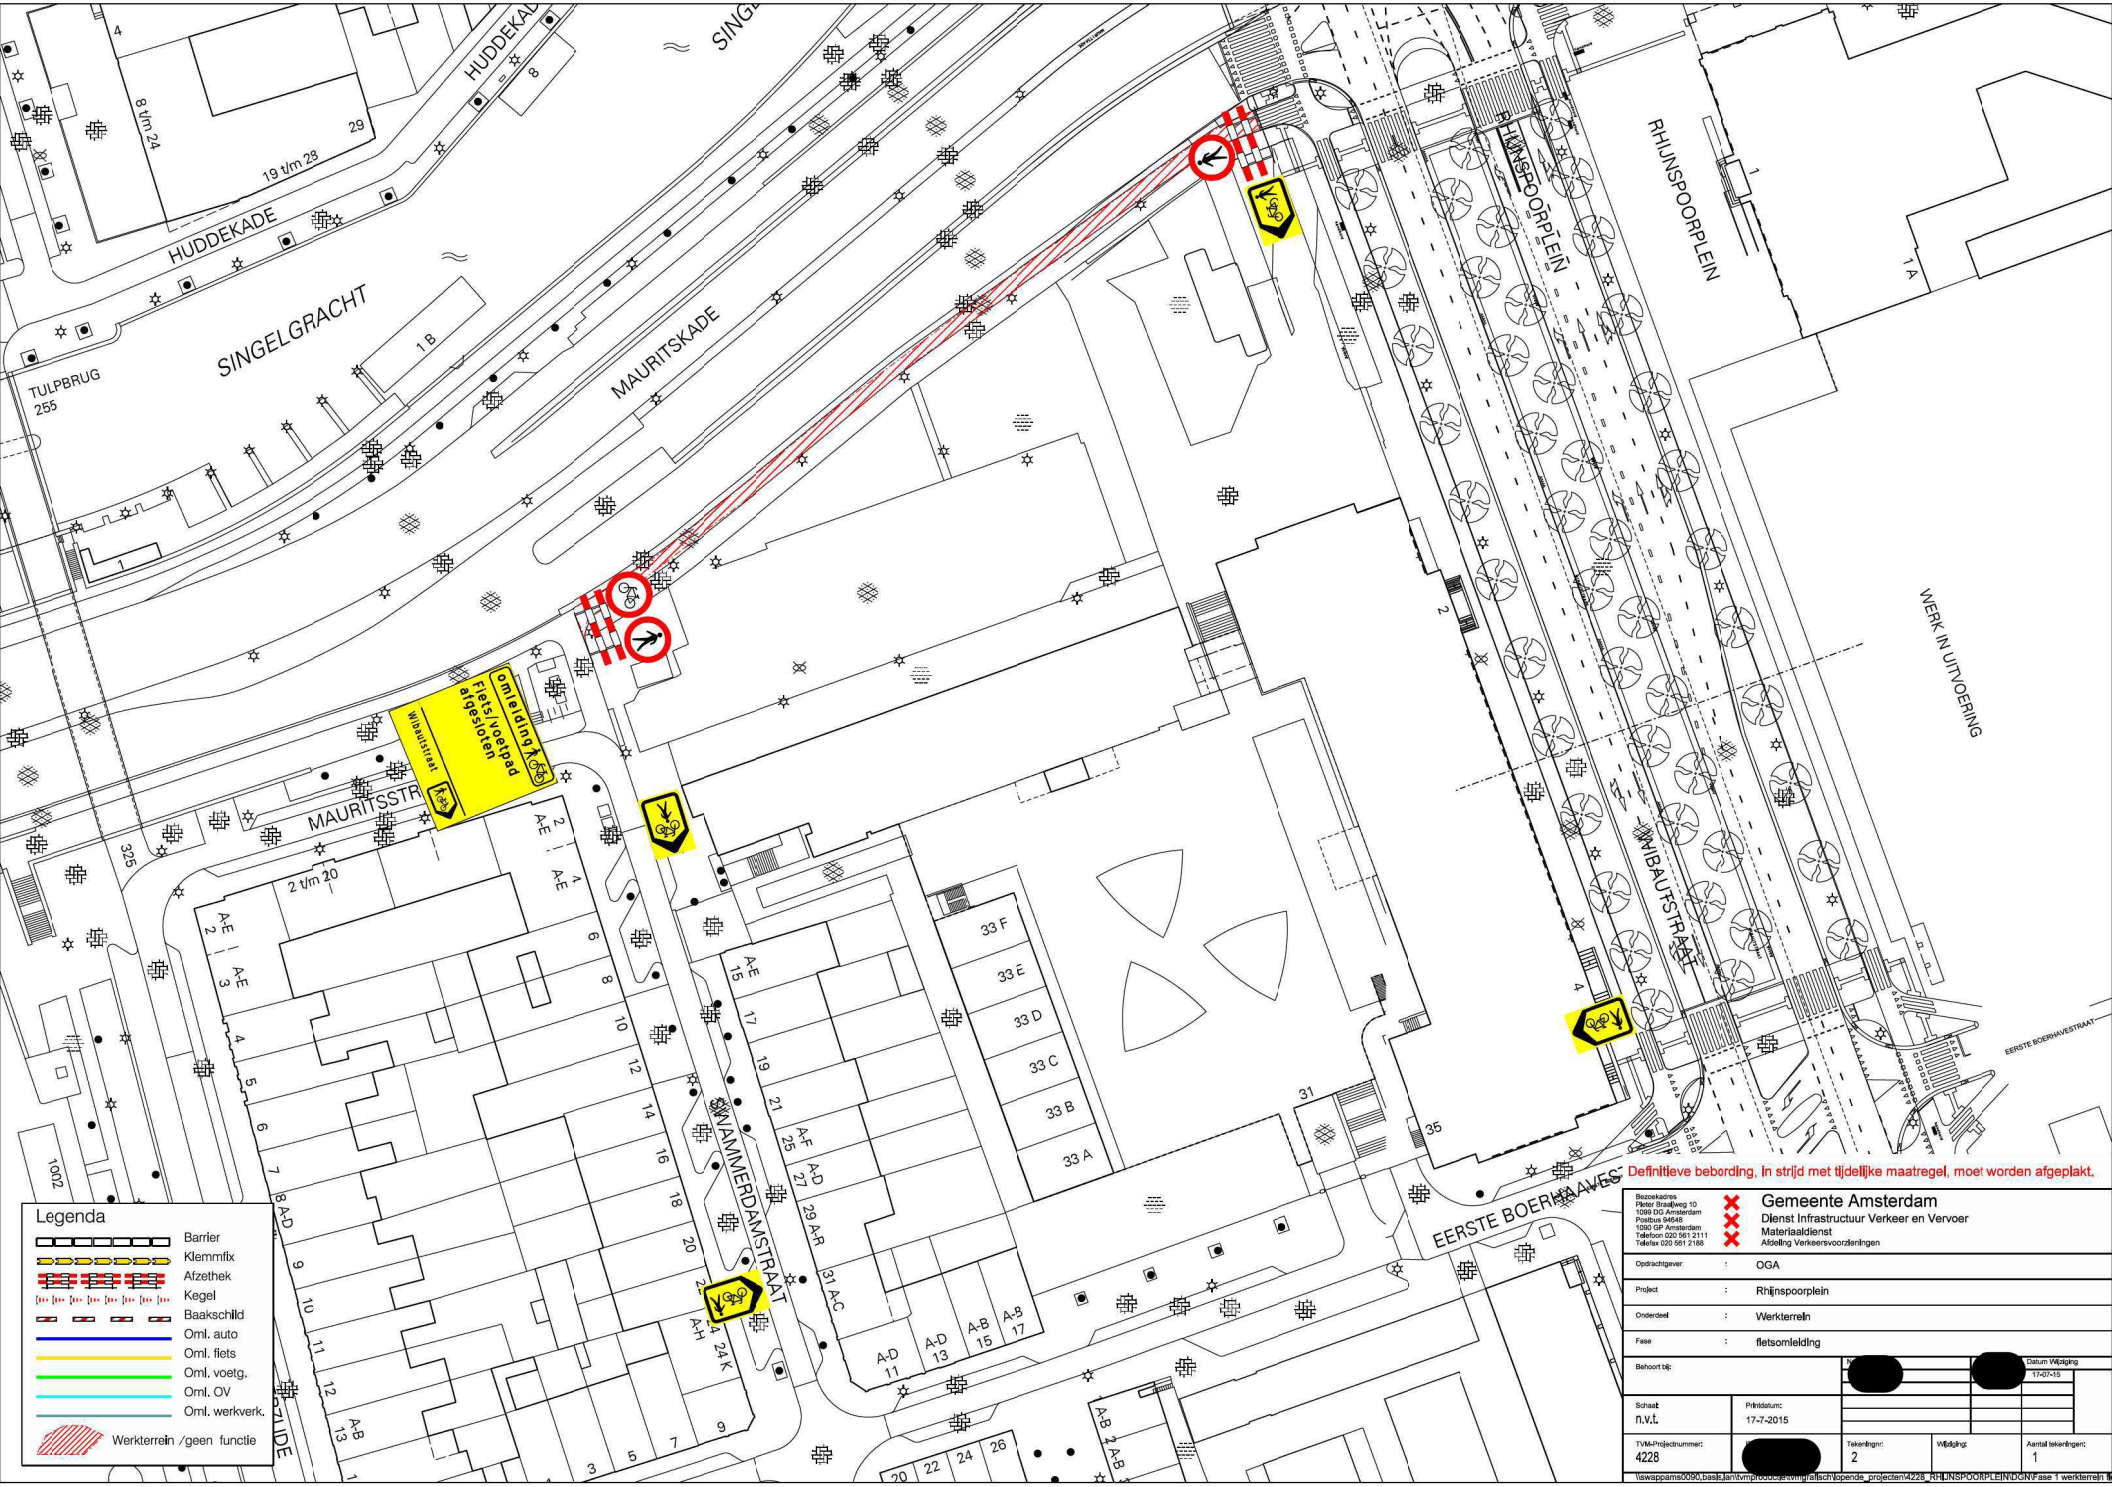

HUDDEKADE
SINGELGRACHT
TULPBRUG
255
MAURITSKADE
RHIJNSPOORPLEIN
WERK IN UITVOERING
WIBAUTSTRAAT
EERSTE BOERHAVESTRAAT
MAURITSSTR
Wibautstraat
Omleiding
Fiets-/voetpad
afgesloten
SWAMMERDAMSTRAAT
Legenda
Barrier
Klemmfix
Afzethek
Kegel
Baakschild
Oml. auto
Oml. fiets
Oml. voetg.
Oml. OV
Oml. werkverk.
Werkterrein /geen functie
Definitieve bebording, in strijd met tijdelijke maatregel, moet worden afgeplakt.
Gemeente Amsterdam
Dienst Infrastructuur Verkeer en Vervoer
Materiaaldienst
Afdeling Verkeersvoorzieningen
Opdrachtgever : OGA
Project : Rhijnspoorplein
Onderdeel : Werkterrein
Fase : fietsomleiding
Behoort bij:
Datum Wijziging 17-07-15
Schaal: n.v.t.
Printdatum: 17-7-2015
TVM-Projectnummer: 4228
Tekeningnr: 2
Wijziging:
Aantal tekeningen: 1