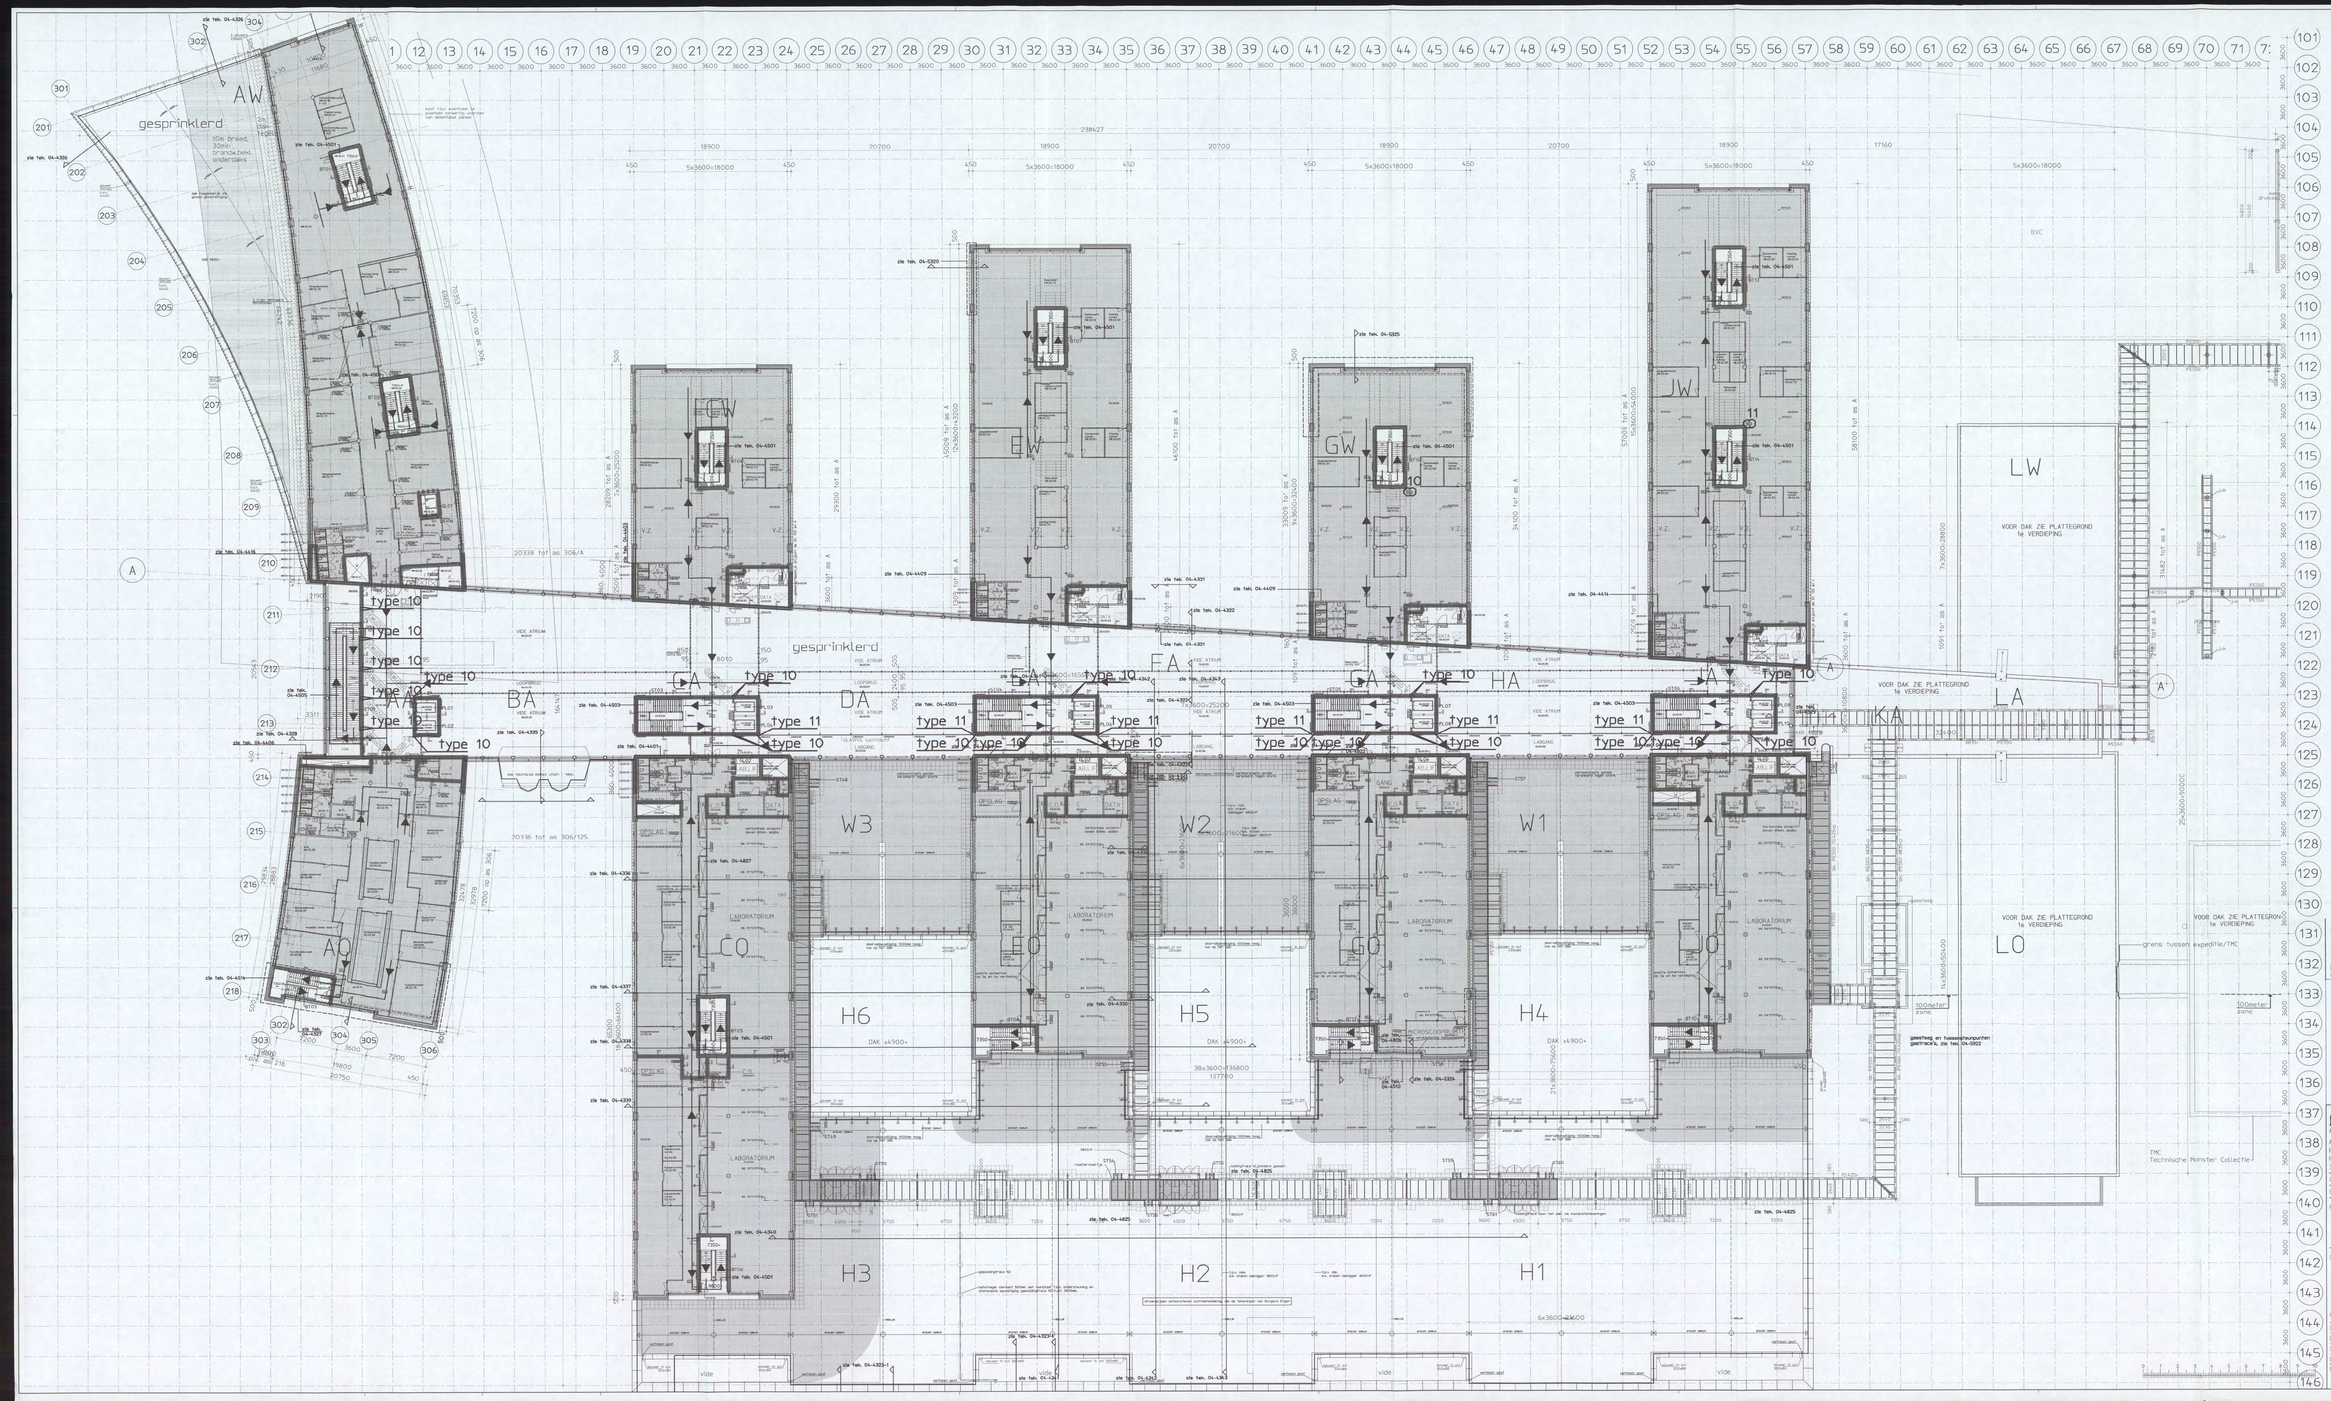

Details zie tekening 04-5846

Verwijzingen naar tekeningen:
Revisietekeningen (5000-serie).
Werktekeningen (4000-serie) behoren niet tot revisie.

LEGENDA

- Beton
- Prefab beton dik 180mm.
- Kalkzandsteen dik 150mm.
- Kalkzandsteen dik 214mm.
- Gasbeton dik 70mm.
- Gasbeton dik 100mm.
- Gasbeton dik 150mm.
- Metselwerk
- Metalstud 100/2.50.2.A tenzij anders aangegeven
- Brandslanghaspel: slanglengte 30m., slangdiameter 1" (ø25mm)
- Zelfsluitende deur
- Zelfsluitende deur WBDBO 30 min
- Zelfsluitende deur WBDBO 60 min
- Constructie WBDBO 30 min
- Constructie WBDBO 60 min
- Vluchtweg
- P△9 Poederblusser - 9kg
- Droge Bluslelding Aansluiting
- Nooddouche
- VZ = Verzwaarde strook

Binnenwozijnwerk met erachter (0) betekent dat deze bij het Supplement Shell inrichting hoort

- Brandwerende wand 60 min WBDBO
- Brandwerende wand 30 min WBDBO
- Brandwerende vloer 60 min WBDBO
- Richting vluchtweg
- Aanvalsroute brandweer

Versie	Omschrijving wijziging	Naam	Datum
B	Definitief, zie GEM+/RGD B	[redacted]	5-11-2009

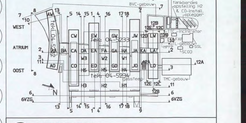

ARCADIS
infrastructuur, gebouwen, milieu, communicatie

ARCADIS Bouw&Vastgoed BV
Piet Mondriaanlaan 26
Postbus 220
3800 AE Amersfoort
Tel. +31 (0)33 - 477 1000
Fax +31 (0)33 - 477 2010
www.arcadis.nl

Opdrachtgever : Shell International Chemicals B.V.

Ontwerp : ARCADIS Bouw & Vastgoed BV i.s.m. van mourik vermeulen

Project : Shell NTC Amsterdam

Onderwerp : Aanrijdbeveiliging Plattegrond 2e verdieping 9800+P

13 NOV. 2009

Fase : Revisie

Getekend	[redacted]	Discipline	: Bouwtechnologie
Datum	: 3-8-2009	Gecontroleerd	[redacted]
Schaal	: 1:200	Goedgekeurd	
Bladformaat	: A1x2.5	Status	: Definitief
Projectnummer : 140327.000256		Tekeningnummer : 04-5843	Versie : B