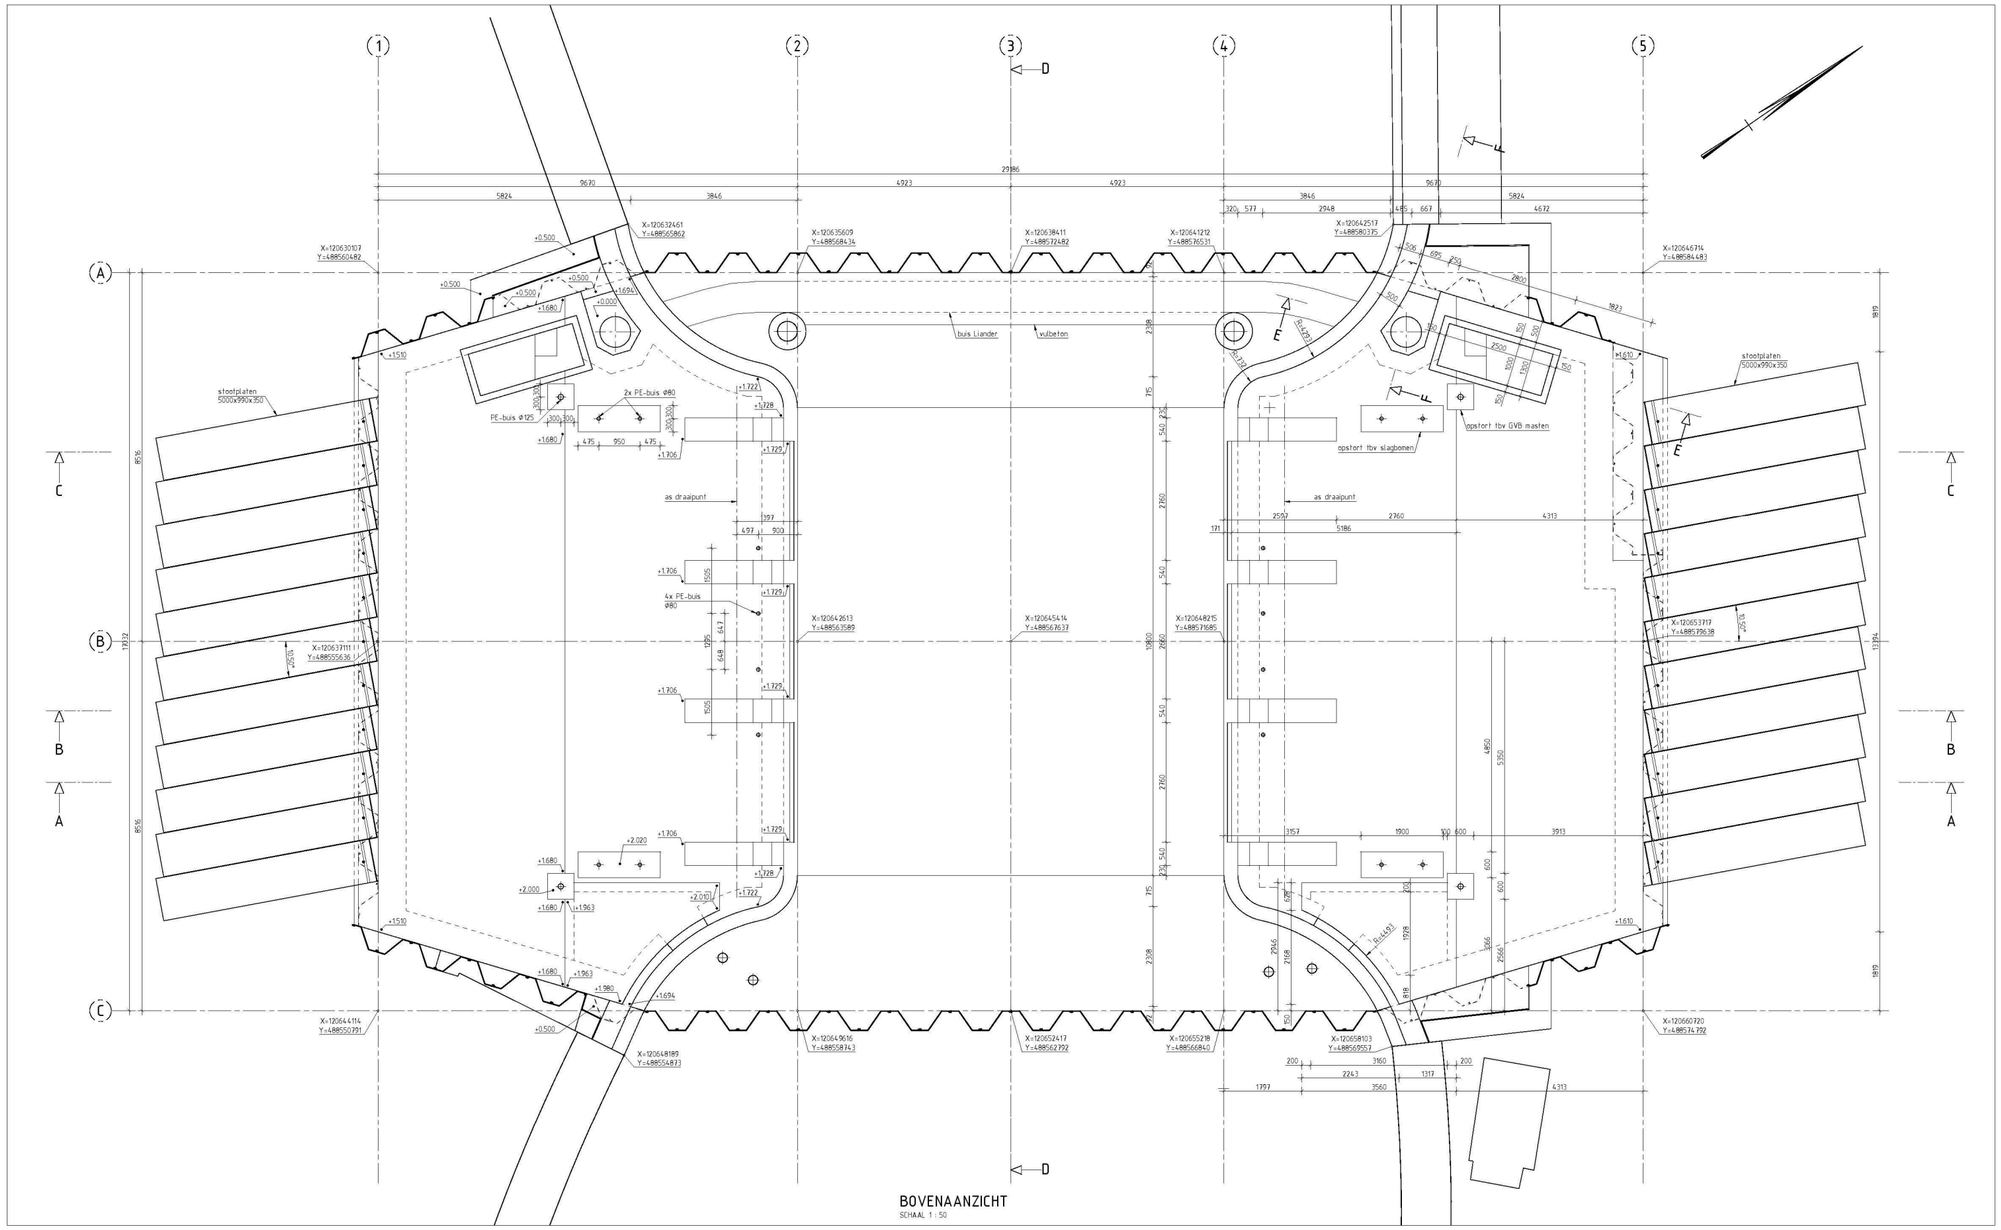

Legenda

- gewapend beton
- ongewapend beton
- metselwerk
- prefab beton
- werkvloer
- natuursteen
- onderwaterbeton
- staal
- grind

Gemeente Amsterdam

Ingenieursbureau

Weesperstraat 4-30
Postbus 12693
1100 AS Amsterdam
Telefoon: 020 2511111

Opdrachtgever: Verkeer en Openbare Ruimte			
Project: Bullebak (brug 149)			
Onderdeel: Bovenaanzicht kelders betonmaalvoering			
Status: Concept	Fase: Bestek	Behoort bij: A12018-0172	Schaal: 1:50
Opsteller: J. vd Bunt	Goedgekeurd en vrijgegeven E. Dirksen	Paraaf:	Datum: 25-07-2019 / Formaat: A0
Projectnummer: 2980002050	Tekeningnummer: 023	Bladnummer:	Aantal bladen: / Wijziging:
Auteursrechten voorbehouden		Documentnr:	Plotdatum: 12-07-2019
Bestandsnaam: G:\Werkmap Jarno\Bullebakbrug (149).dwg			