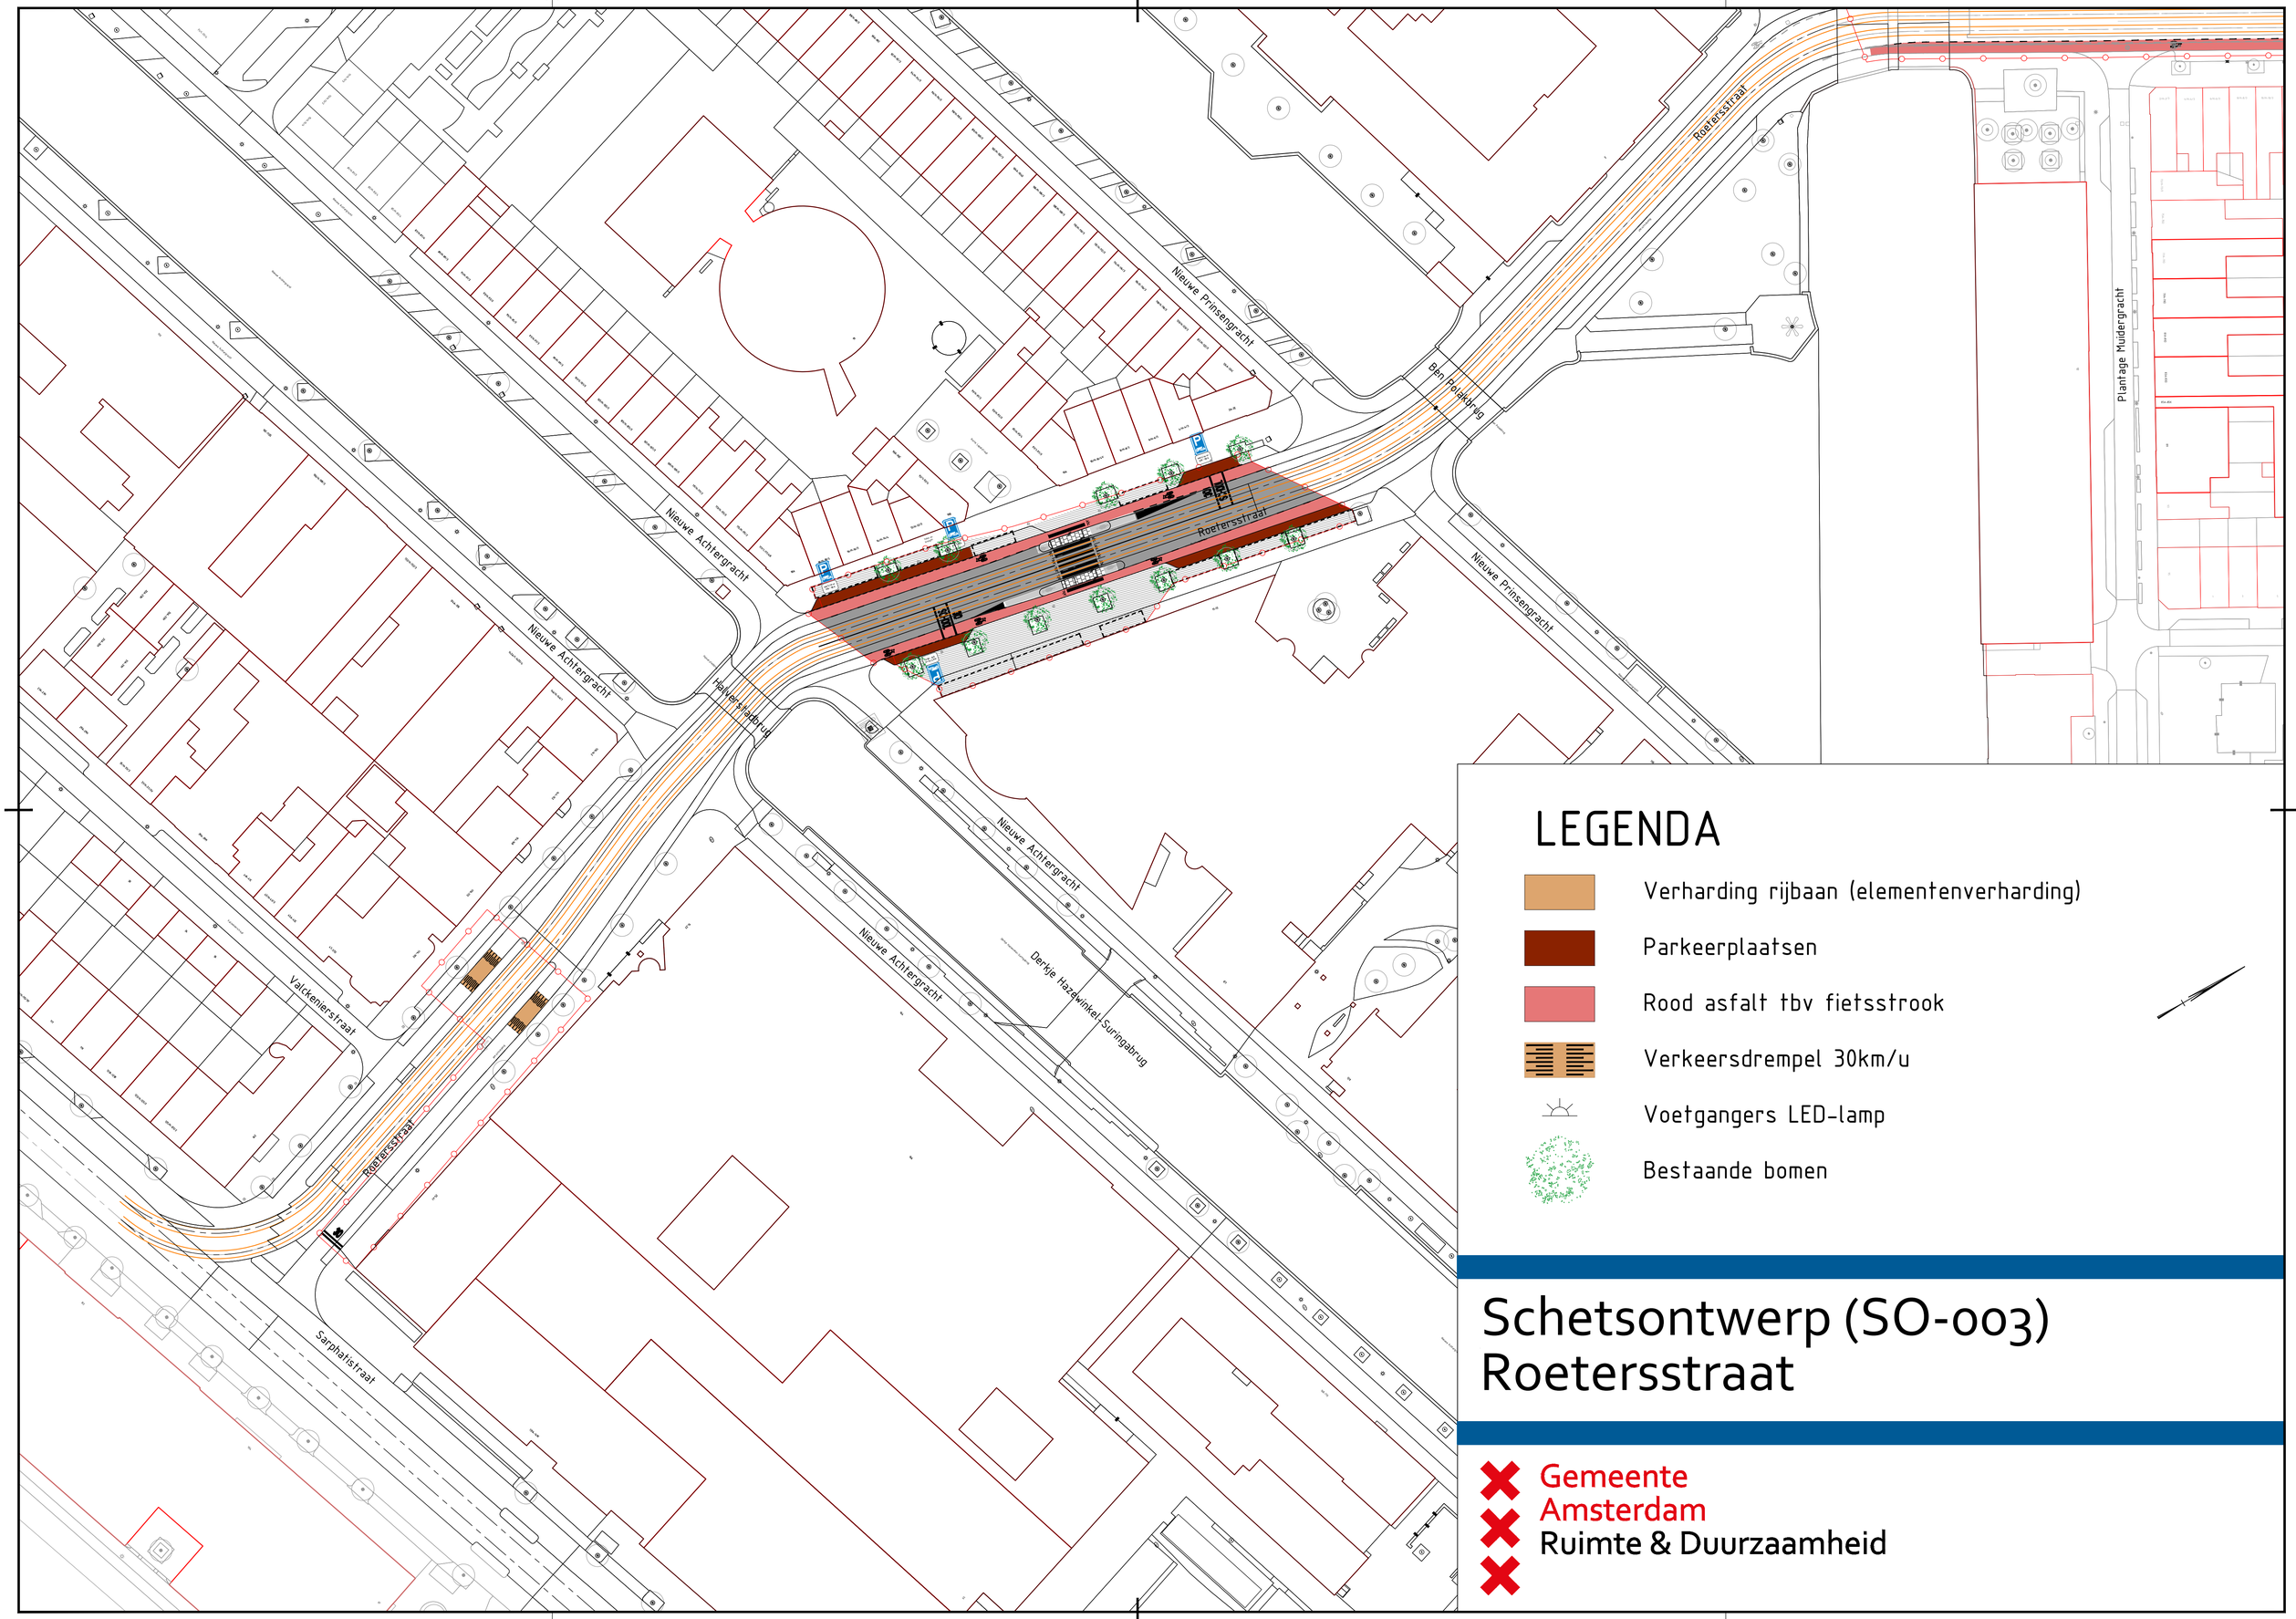

Schetsontwerp (SO-003) Roetersstraat

Gemeente Amsterdam
Ruimte & Duurzaamheid