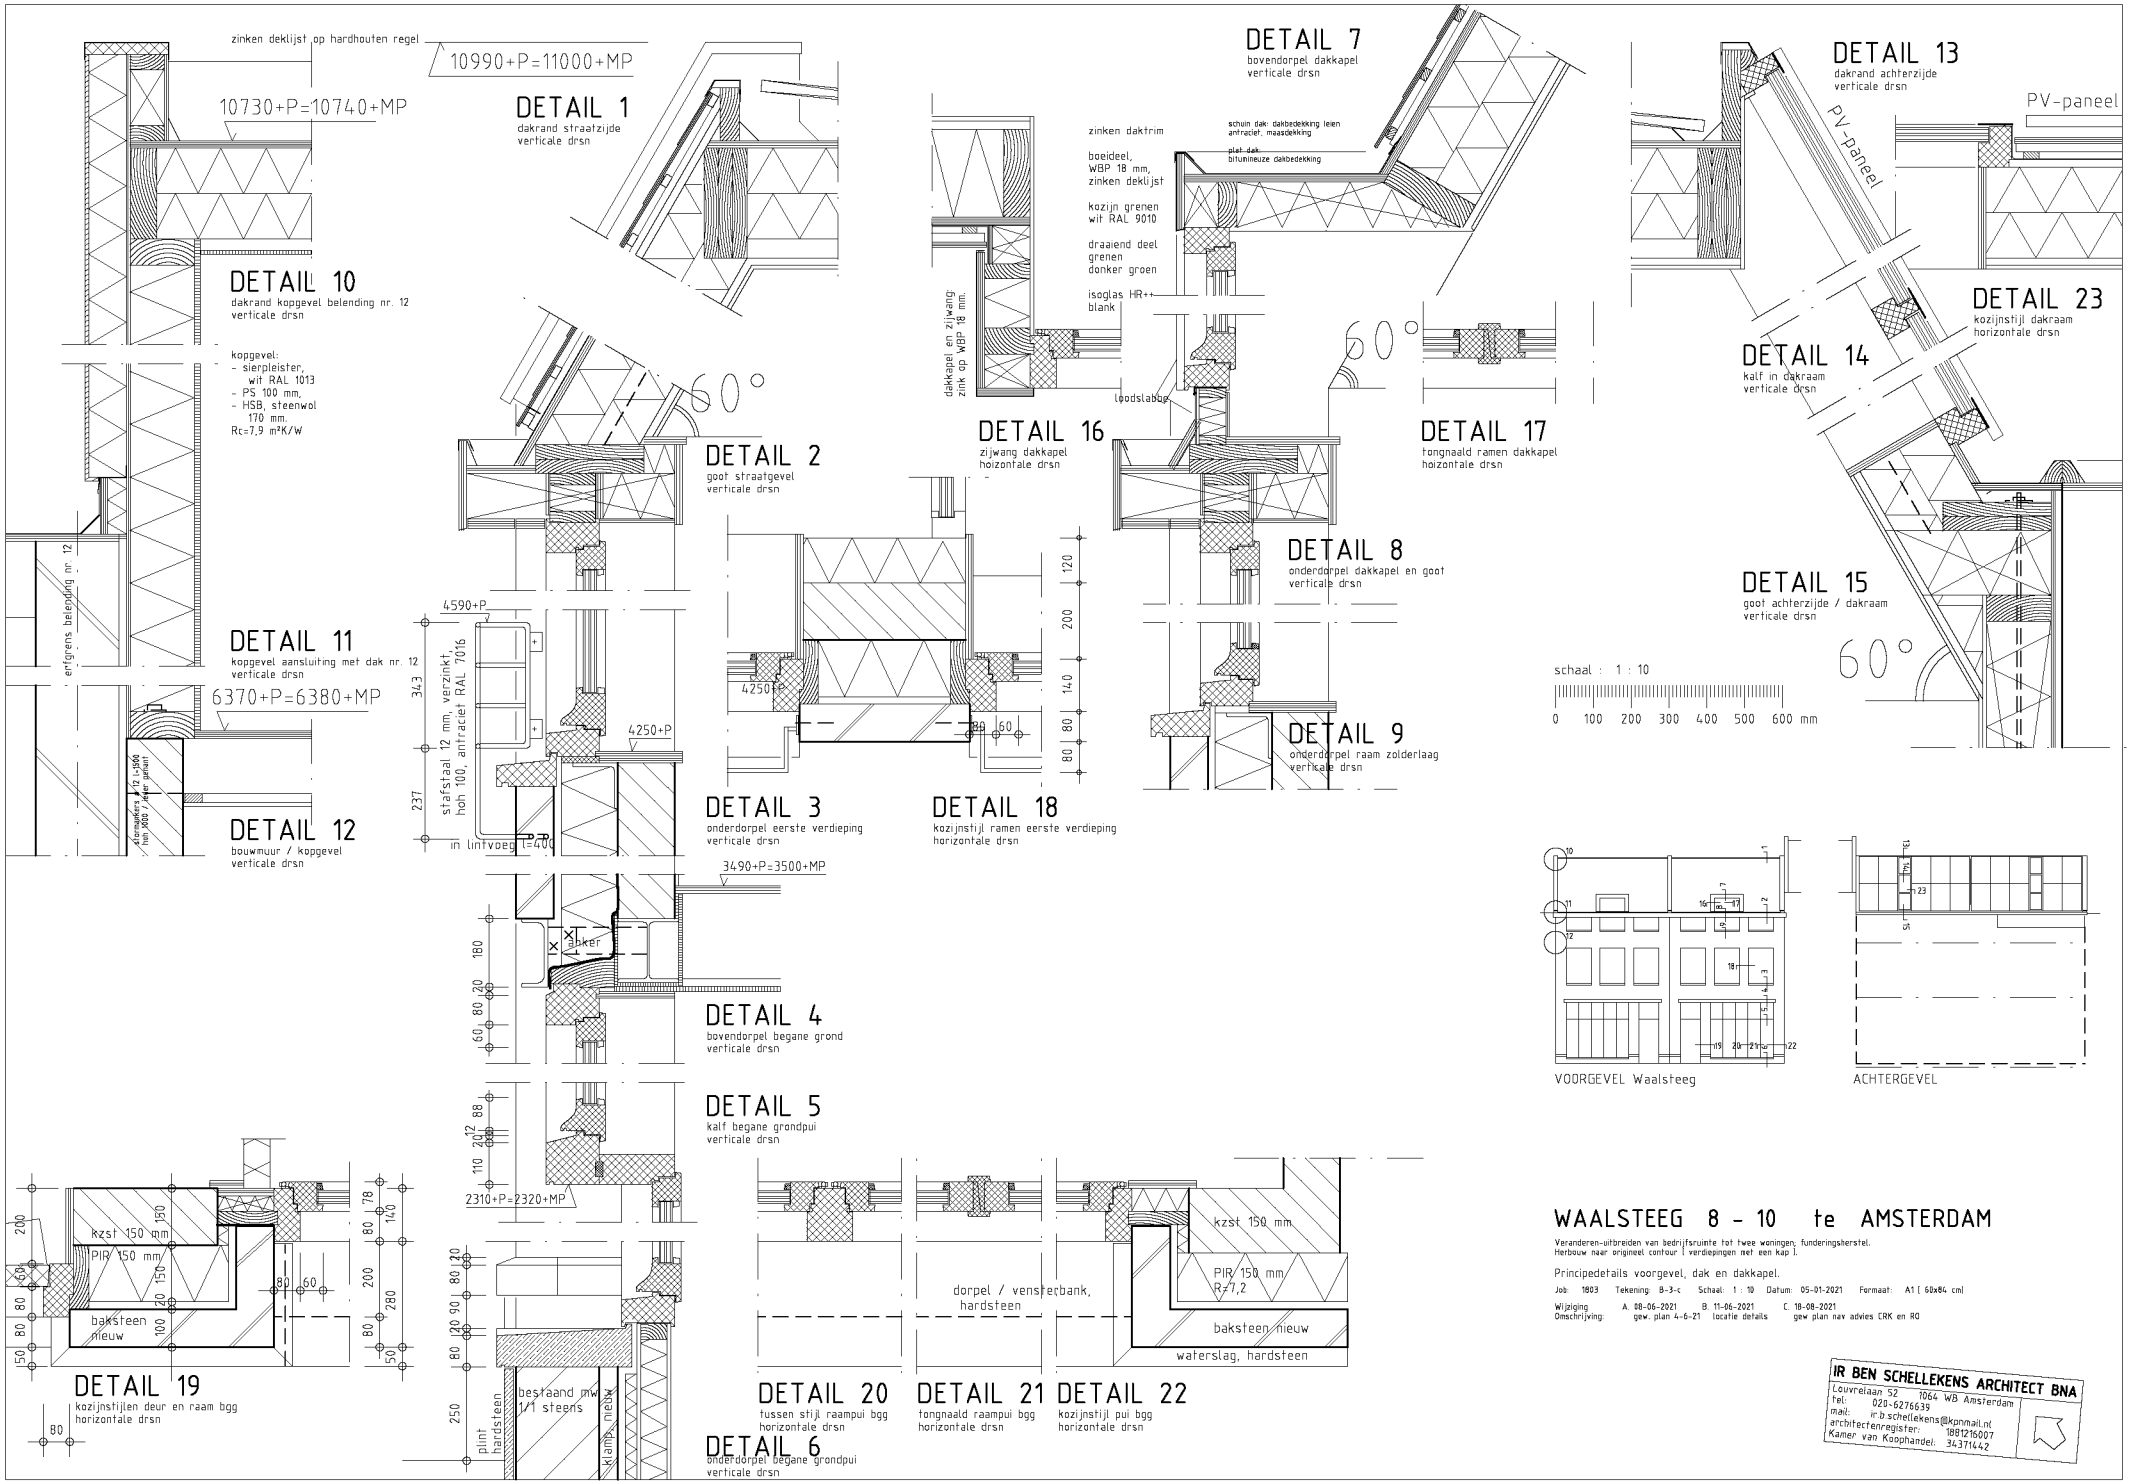


WAALSTEEG 8 - 10 te AMSTERDAM

Veranderen-uitbreiden van bedrijfsruimte tot twee woningen; funderingsherstel.
Herbouw naar origineel contour i verdiepingen niet een kap i.

Principedetails voorgevel, dak en dakkapel.

Job: 1803 Tekening: B-3-c Schaal: 1 : 10 Datum: 05-01-2021 Formaat: A1 (60x84 cm)

Wijziging Omschrijving: A. 08-06-2021 gew. plan 4-6-21 B. 11-06-2021 locatie details C. 18-08-2021 gew plan nav advies CRK en RO

IR BEN SCHELLEKENS ARCHITECT BNA
Louvrelaan 52 1064 WB Amsterdam
tel: 020-6276639
mail: ir.b.schellekens@kpnmail.nl
architectenregister: 18812160007
Kamer van Koophandel: 34371442