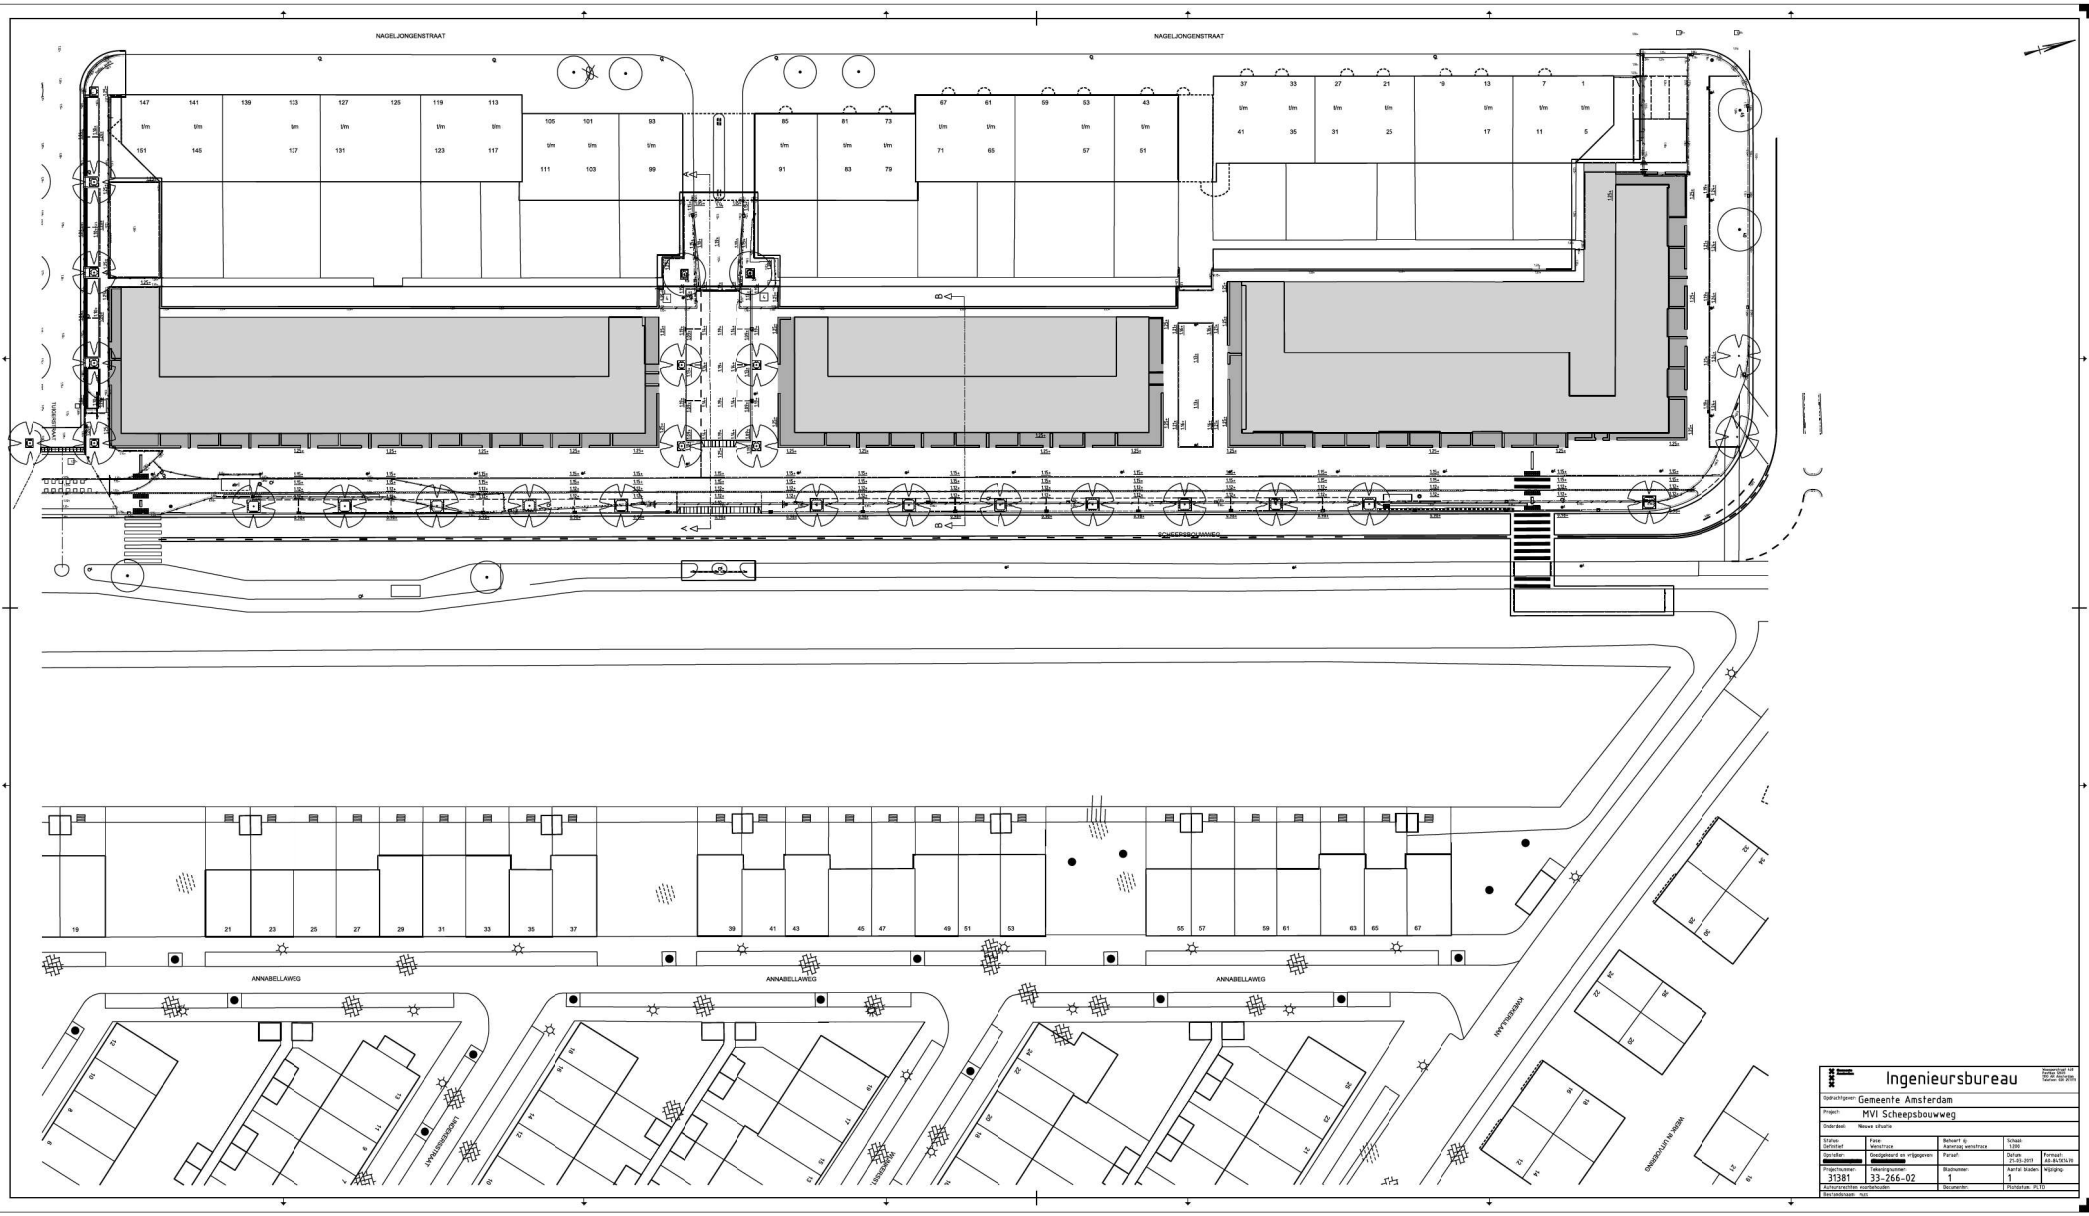
NAGELJONGENSTRAAT
NAGELJONGENSTRAAT
SCHEEPSBOUWWEG
ANNABELLAWEG
ANNABELLAWEG
ANNABELLAWEG
KNIEBERLEMAN
WEIN IN UITVOERING
Ingenieursbureau
Gemeente Amsterdam
MVI Scheepsbouwweg
Nieuwe situatie
Fase: Werkstrace
Behoort tij: Aanvraag werkstrace
Schaal: 1:200
Geldgebied en vrijgegeven
Datum: 21-03-2013
Formaat: A0-B4/SIS/IR
31381
33-266-02
1
1
Bestandsnaam: nus
Plotdatum: PLTO