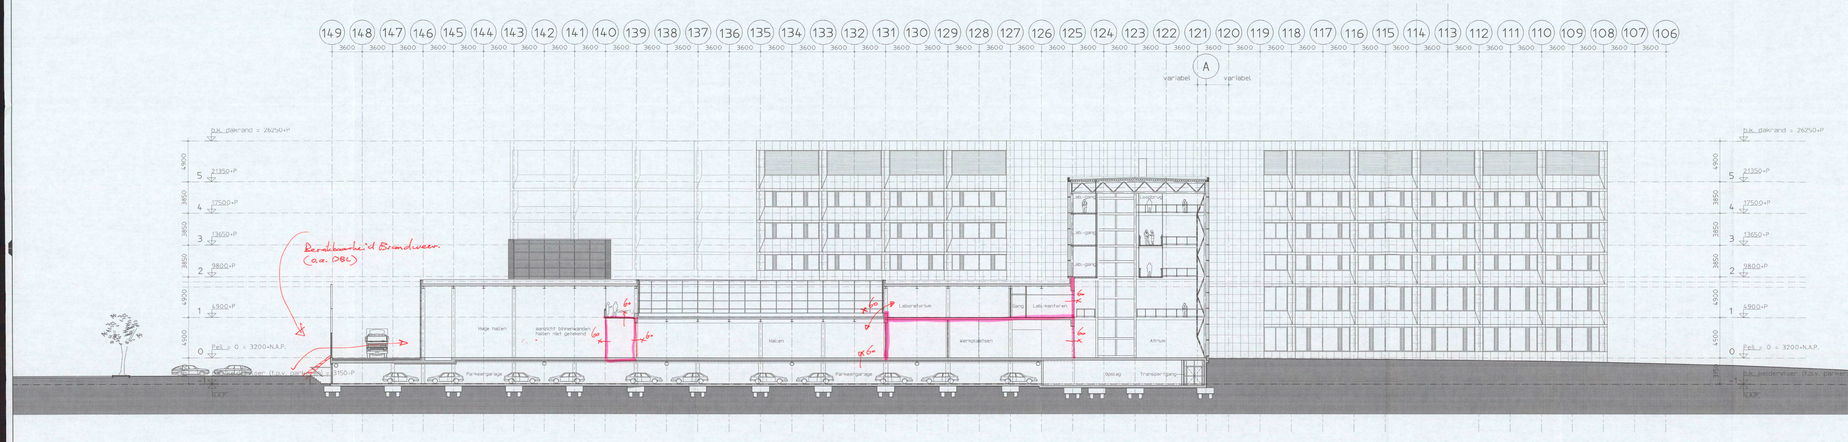
149 148 147 146 145 144 143 142 141 140 139 138 137 136 135 134 133 132 131 130 129 128 127 126 125 124 123 122 121 120 119 118 117 116 115 114 113 112 111 110 109 108 107 106
3600
A
variabel
variabel
p.k. dakrand = 26250+P
5 21350+P
4 17500+P
3 13650+P
2 9800+P
1 5900+P
0 Pell. = 0 = 3200=N.A.P.
4900
3950
3950
3950
4700
4700
Beraikbaarheid Brandweer (a.a. DBL)
Hoge hallen
aanzicht binnenwanden hallen niet getekend
Hallen
Laboratorium
Werkplaatsen
Gang
Lab-kantoren
Afrsluis
Transportgang
Parkeergarage
Parkeergarage
Parkeergarage
Opslag
Lab-gas
Lab-gas
Lab-gas