

REMAKE architecture
design · research · consultancy
Bartoklaan 74 · 3533JA UTRECHT
SBA · 1991201013
ING 62 93 643 · 5.1, 2, e
5.1, 2, e remake.nl · www.remake.nl
T 5.1, 2, e

formaat A3
gewijzigd 1
projectnr. 2136
2
datum 07-01-2021
3
schaal 1 : 200
4
getekend
5

opdrachtgever 5.1.1.d
adres Bloemstraat123 E, Amsterdam
projectnaam Wijziging achtergevel
projectadres Bloemstraat123 E, Amsterdam
tekening SITUATIE

REMAKE
USER DEFINED ARCHITECTURE

tekening nr. 100

alle maten in het werk controleren

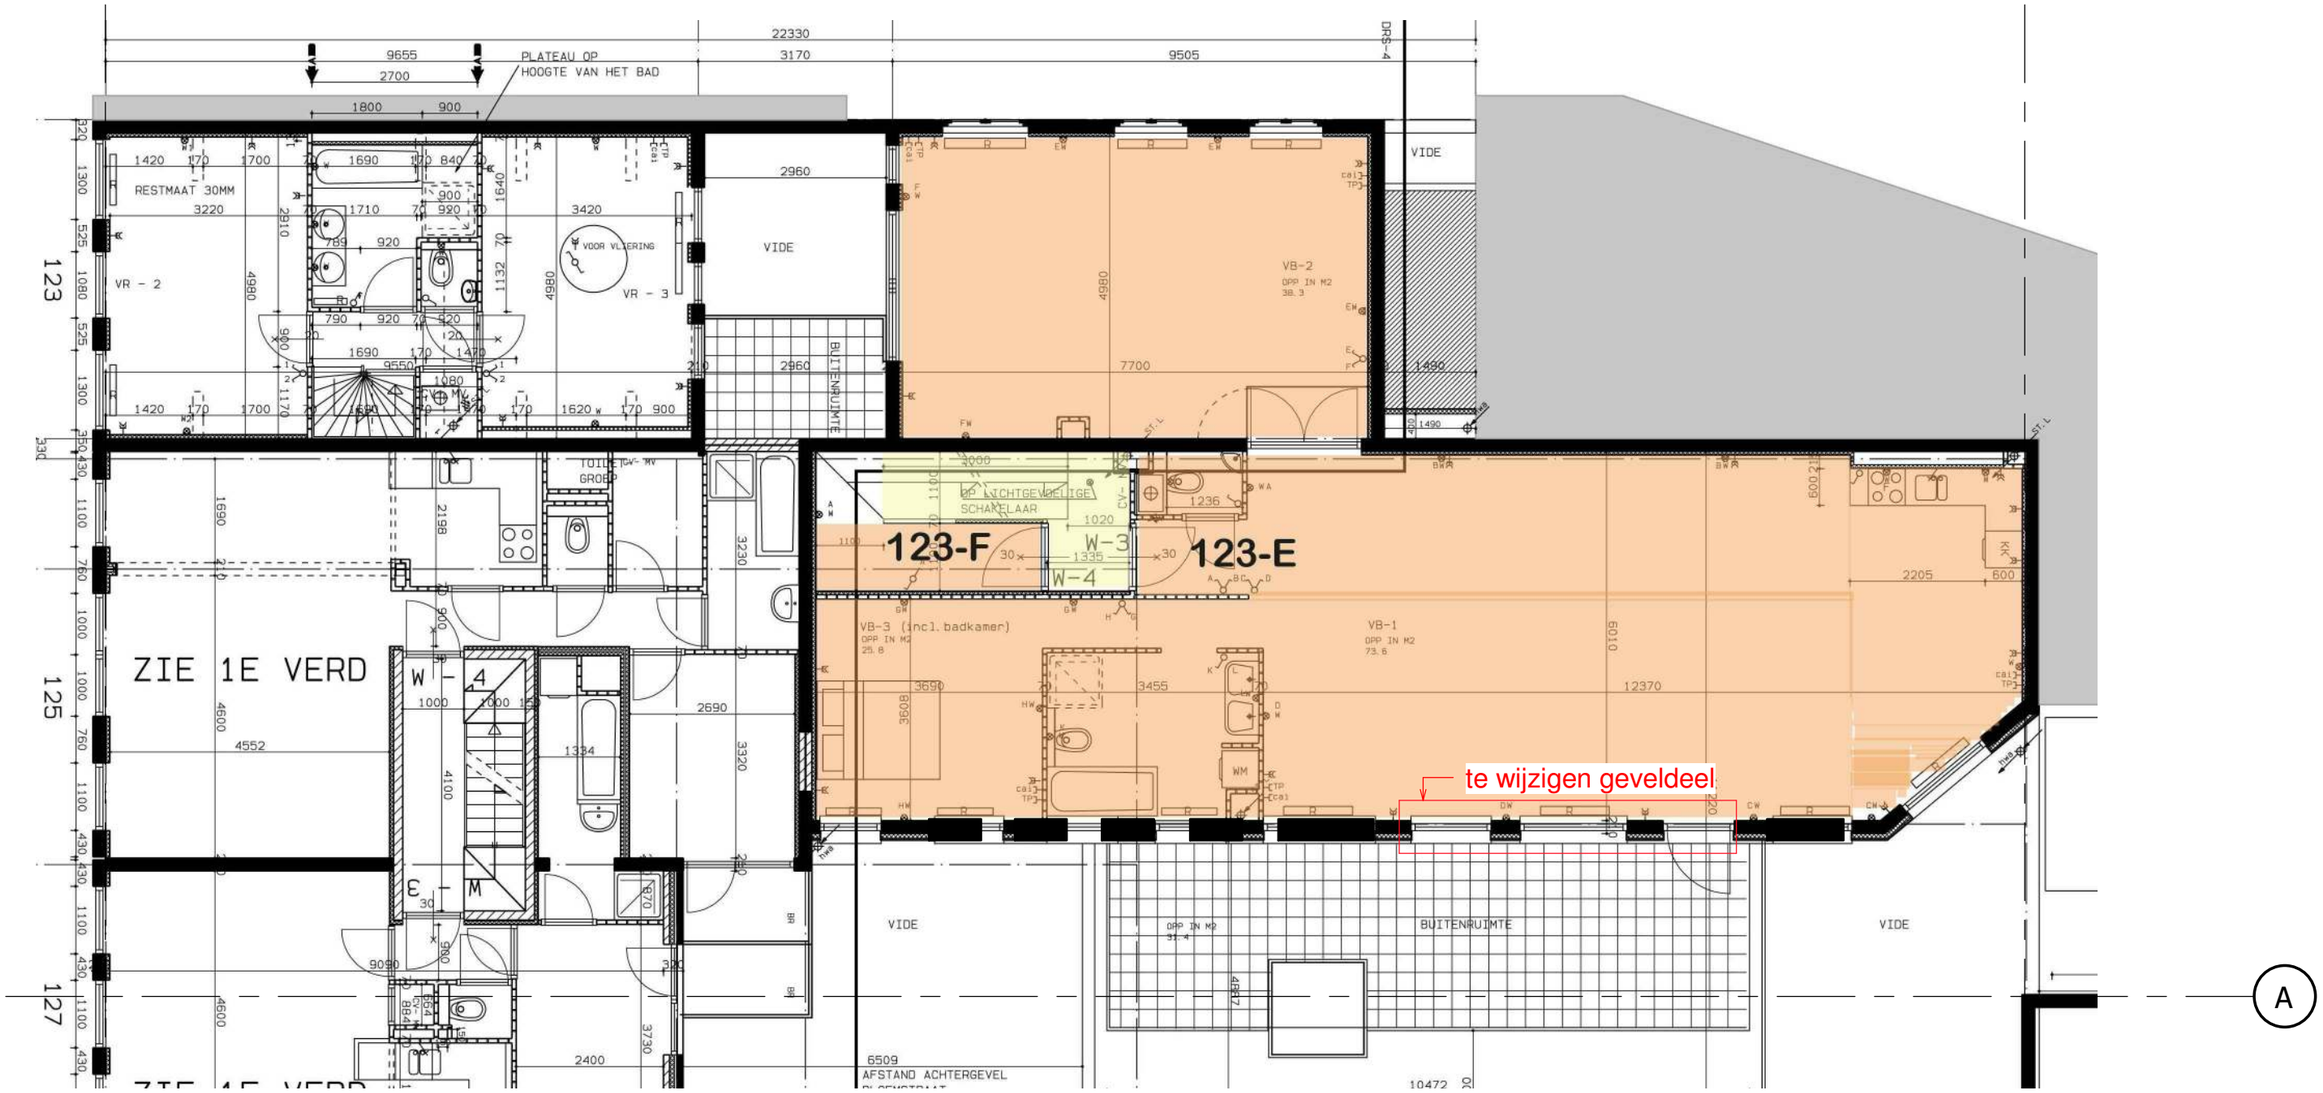

PLATTEGROND APPARTEMENT

REMAKE architecture
design · research · consultancy
Bartoklaan 74 · 3533JA UTRECHT
SBA · 1991201013
ING 62 93 643 · 5.1, 2, e
5.1, remake.nl · www.remake.nl
T 5.1, 2, e

formaat	A3	gewijzigd	1
projectnr.	2136		2
datum	07-01-2021		3
schaal	1 : 100		4
getekend			5

opdrachtgever	5.1.1.d
adres	Bloemstraat123 E, Amsterdam
projectnaam	Wijziging achtergevel
projectadres	Bloemstraat123 E, Amsterdam
tekening	Plattegrond 2e verdieping BESTAAND

REMAKE
USER DEFINED ARCHITECTURE

tekening nr. 102

alle maten in het werk controleren

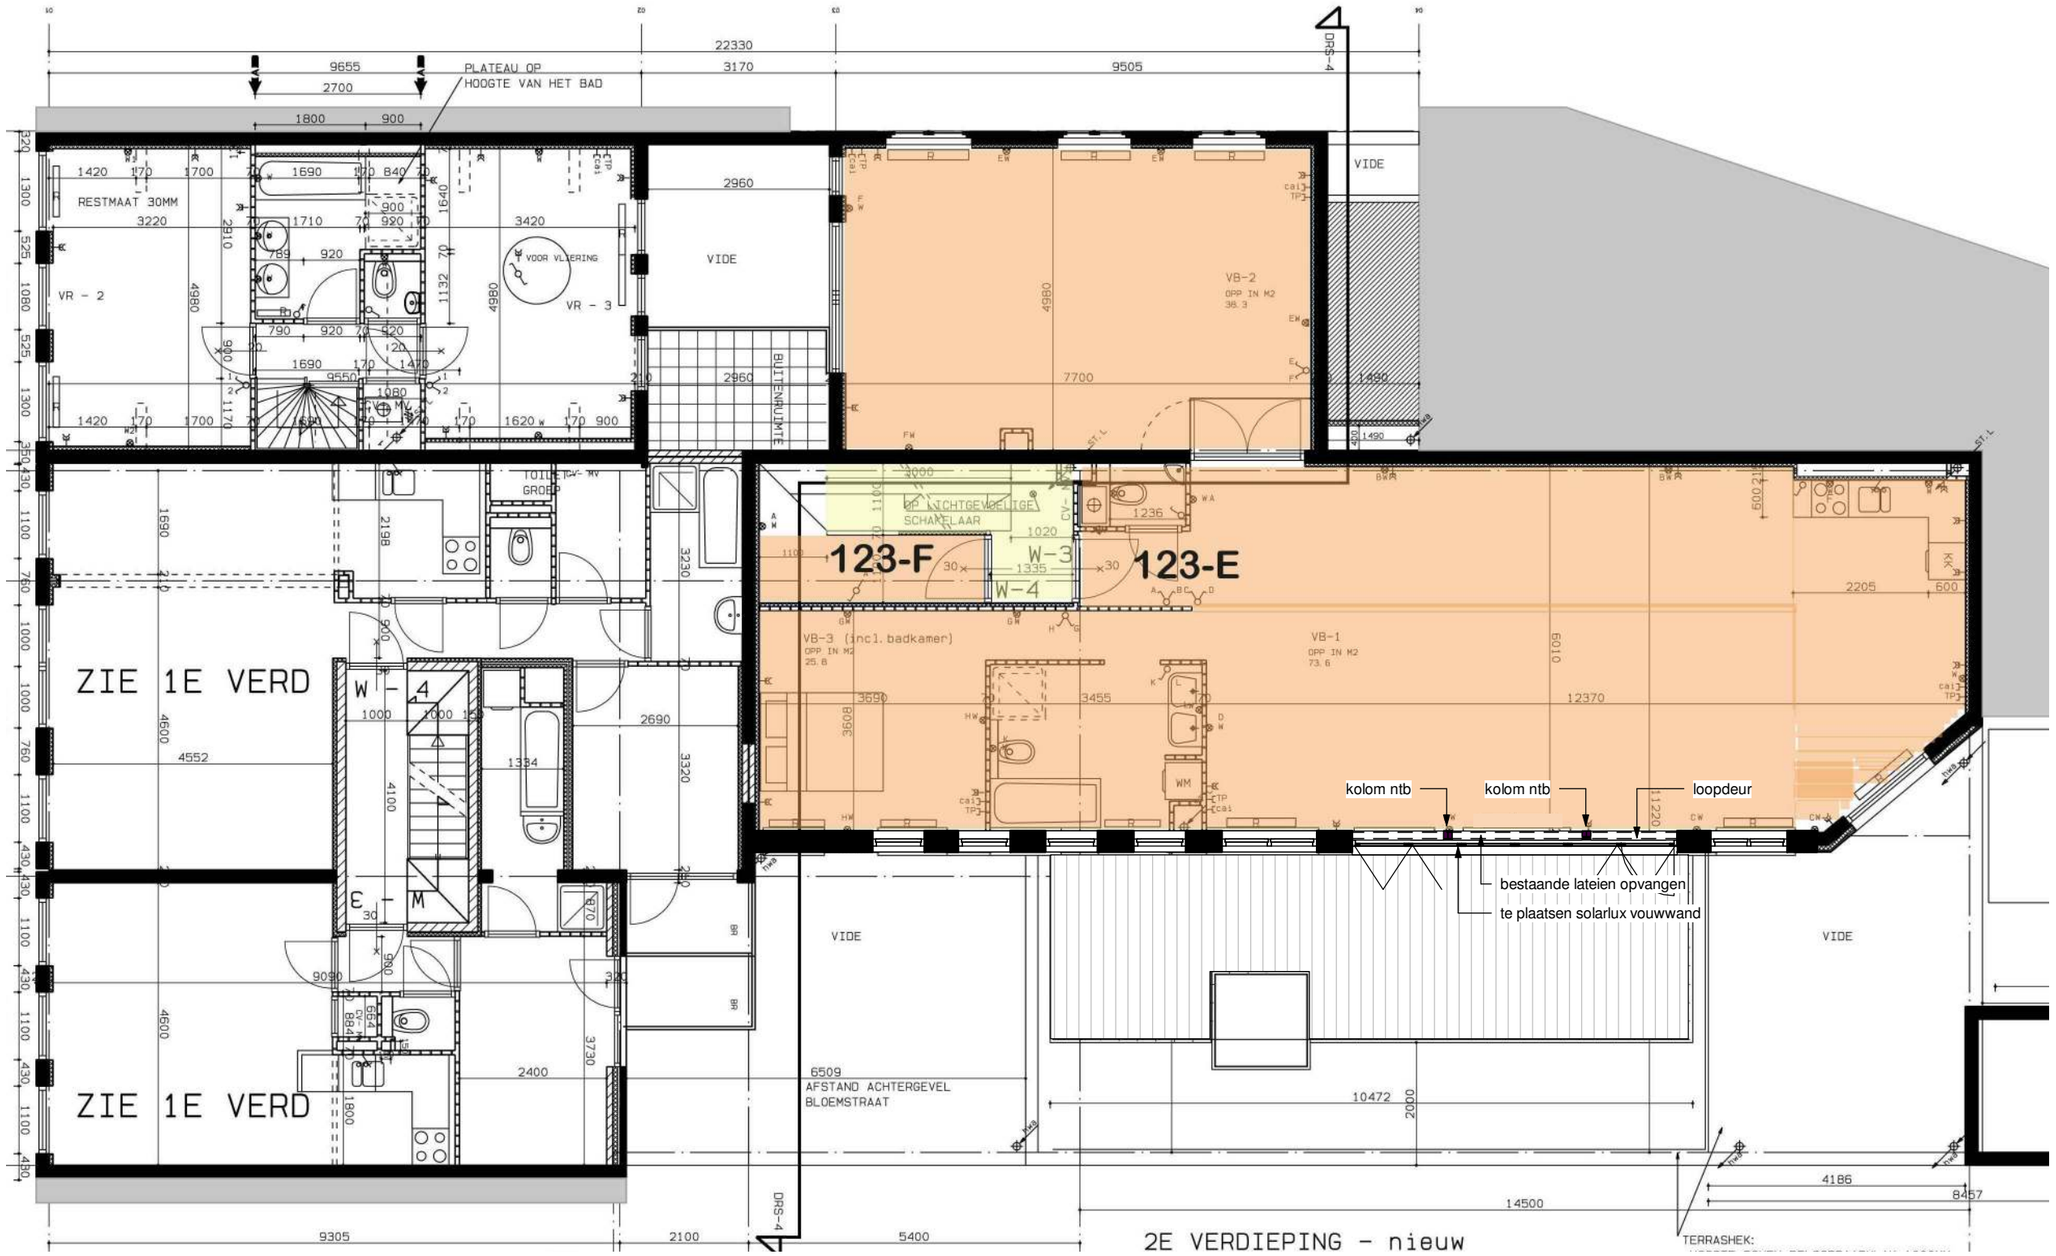

PLATTEGROND NIEUW

REMAKE architecture
design · research · consultancy
Bartoklaan 74 · 3533JA UTRECHT
SBA · 1991201013
ING 62 93 643 · 5.1, 2, e
5.1, remake.nl · www.remake.nl
T 5.1, 2, e

formaat	A3	gewijzigd 1	
projectnr.	2136	2	
datum	07-01-2021	3	
schaal	1 : 100	4	
getekend		5	

opdrachtgever	5.1.1.d
adres	Bloemstraat123 E, Amsterdam
projectnaam	Wijziging achtergevel
projectadres	Bloemstraat123 E, Amsterdam
tekening	Plattegrond 2e verdieping NIEUW

REMAKE
USER DEFINED ARCHITECTURE

tekening nr. 103

alle maten in het werk controleren

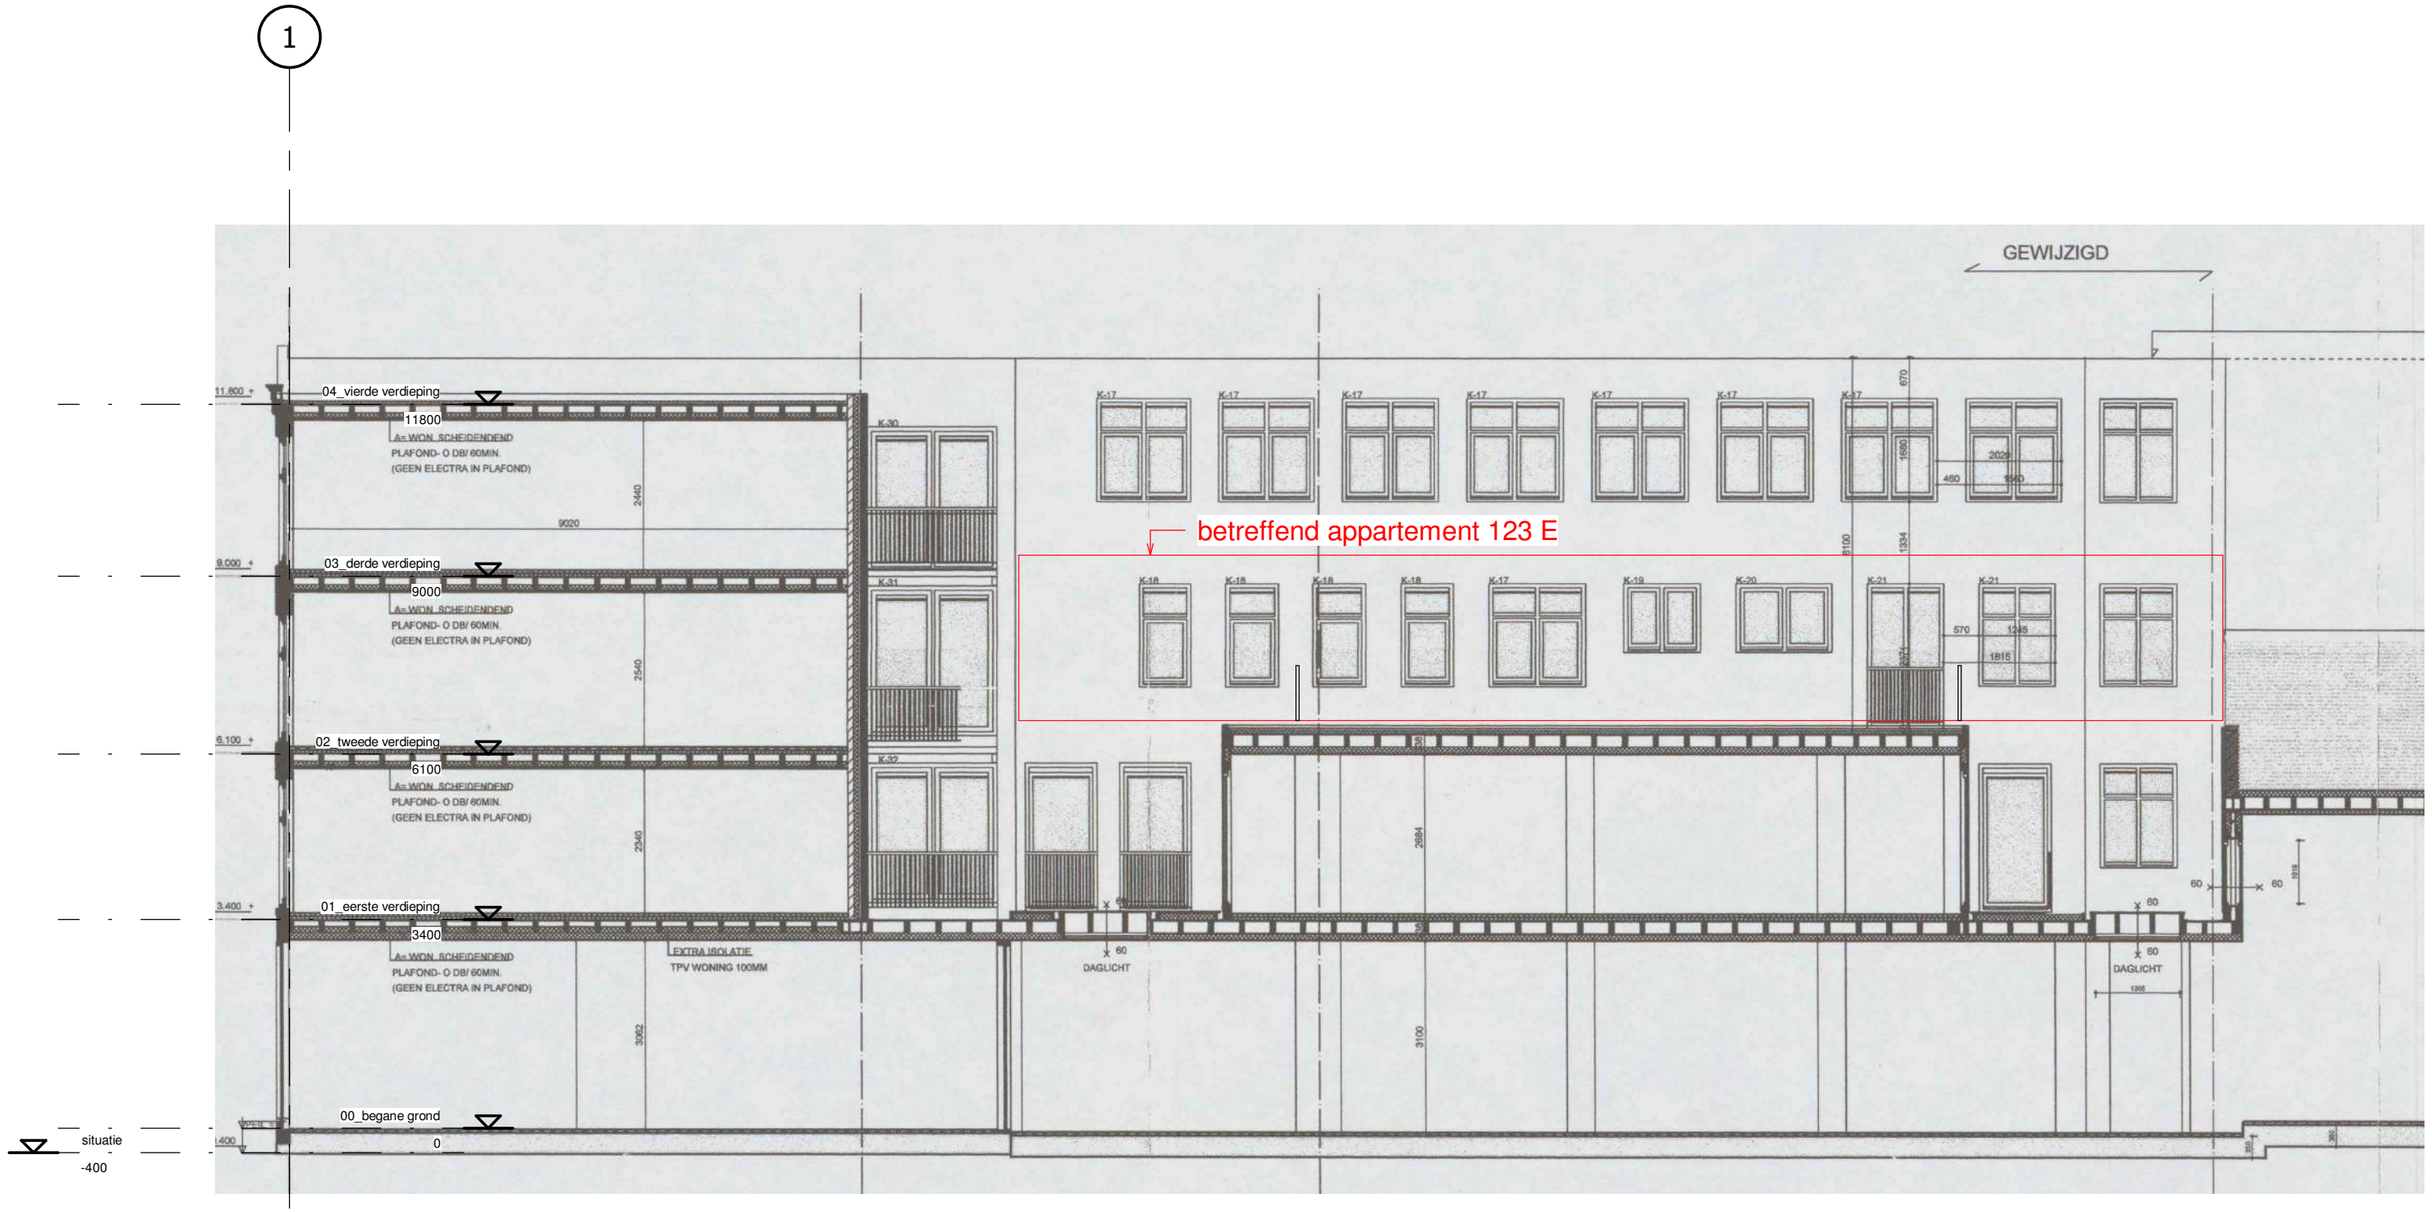

ACHTERGEVEL BESTAAND

REMAKE architecture
design · research · consultancy
Bartoklaan 74 · 3533JA UTRECHT
SBA · 1991201013
ING 62 93 643 · 5.1, 2, e
5.1, remake.nl · www.remake.nl
T 5.1, 2, e

formaat	A3	gewijzigd 1	
projectnr.	2136	2	
datum	07-01-2021	3	
schaal	1 : 100	4	
getekend		5	

opdrachtgever	5.1.1.d
adres	Bloemstraat123 E, Amsterdam
projectnaam	Wijziging achtergevel
projectadres	Bloemstraat123 E, Amsterdam
tekening	GEVEL BESTAAND

REMAKE
USER DEFINED ARCHITECTURE

tekening nr. 201

alle maten in het werk controleren

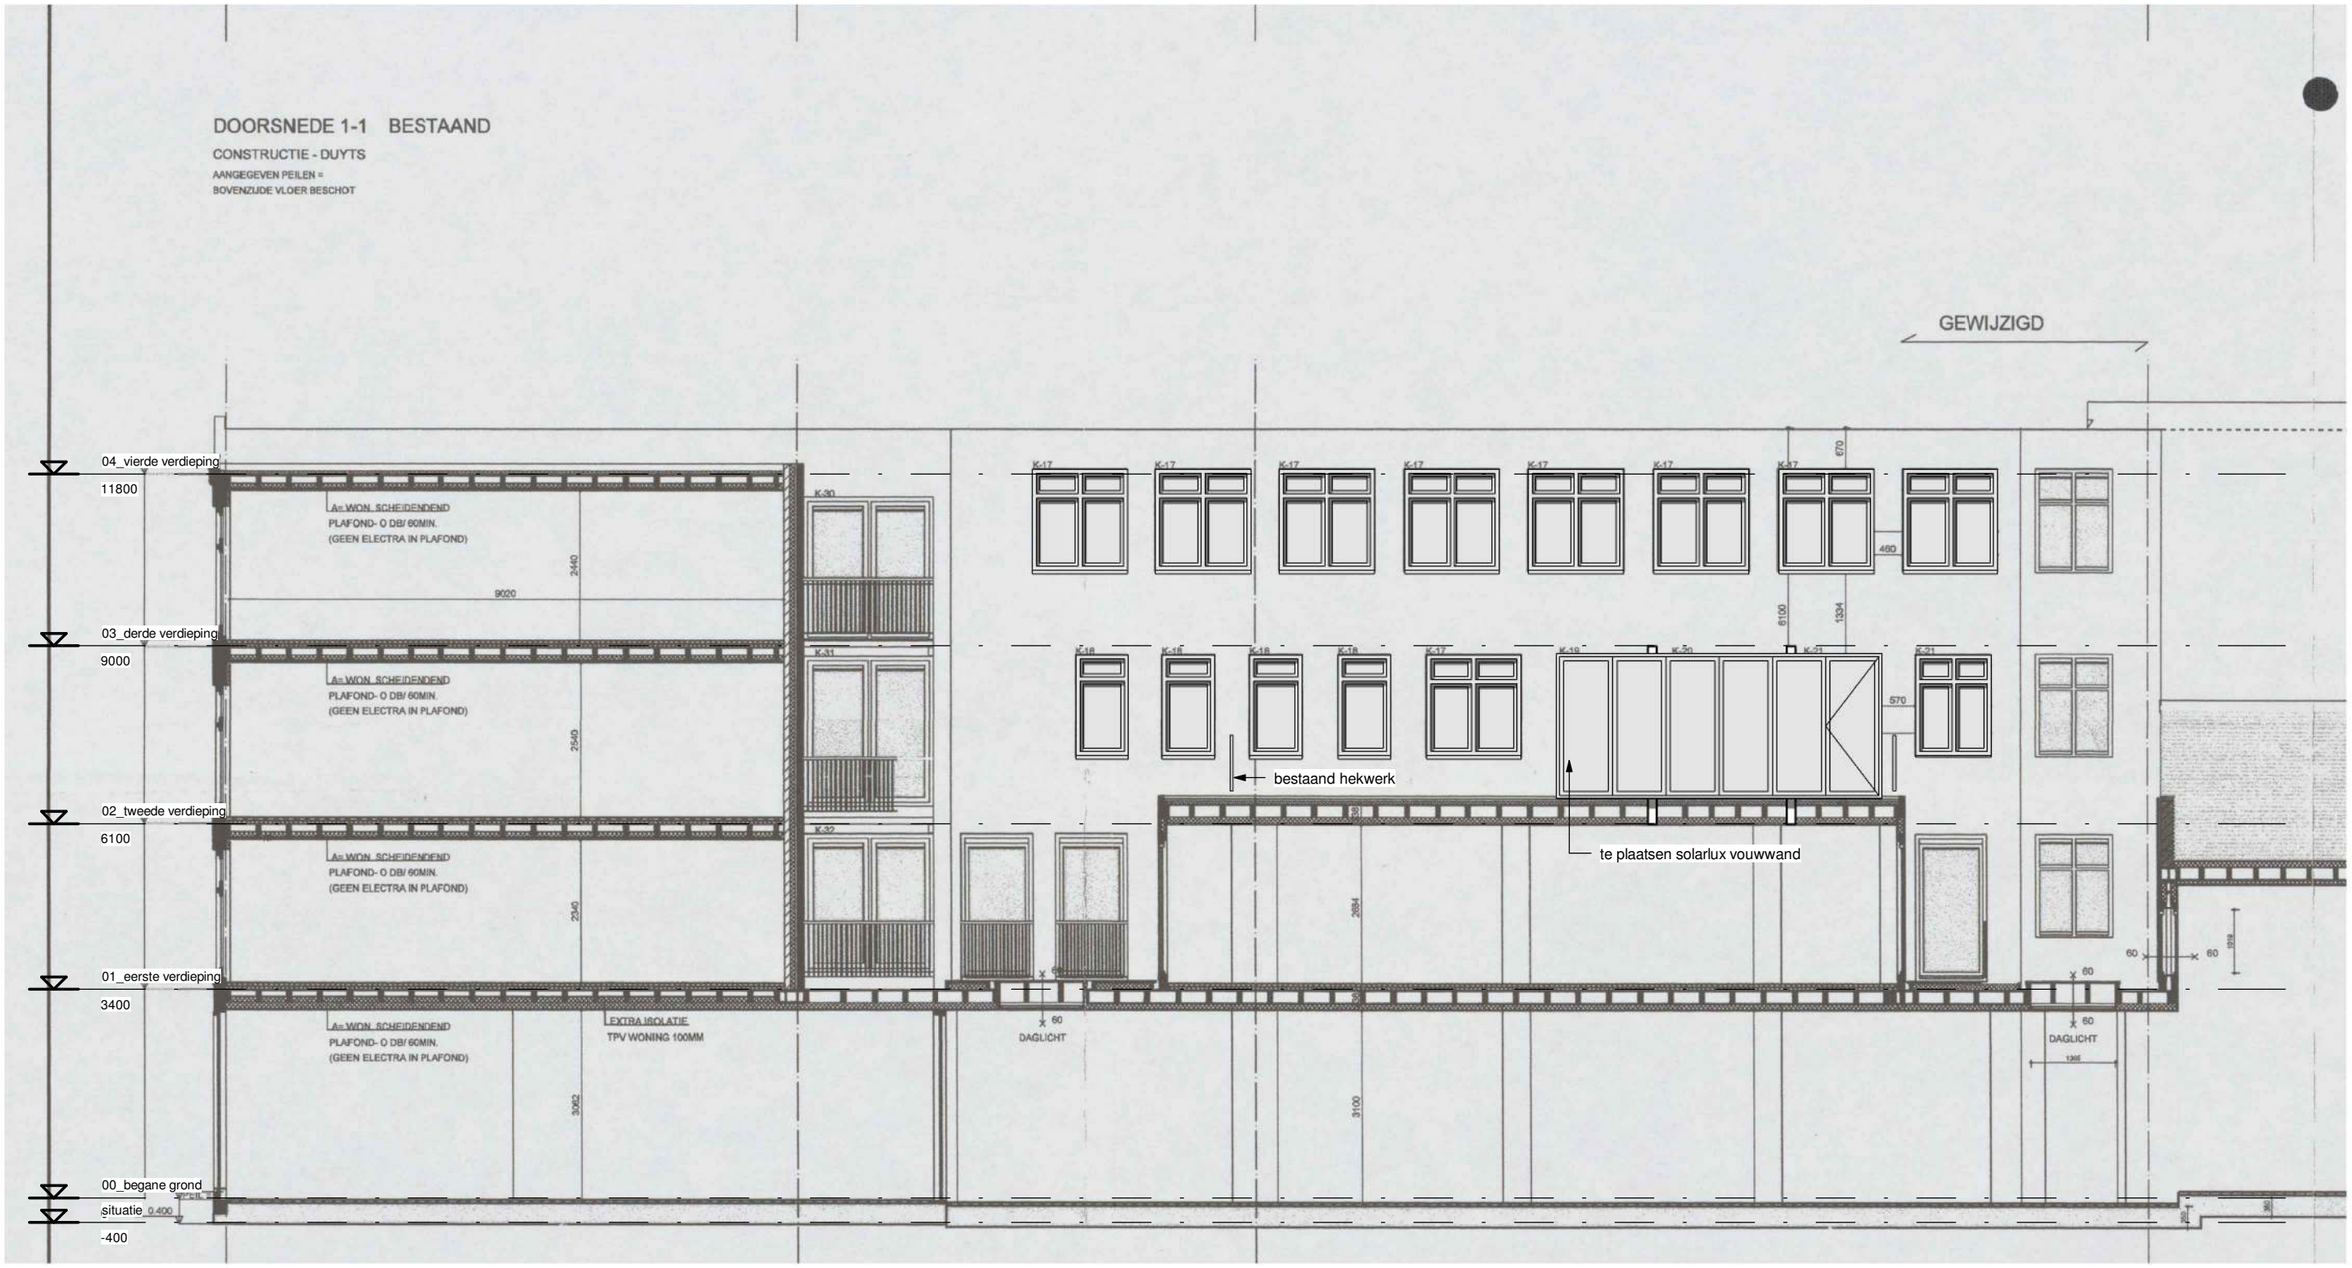

ACHTERGEVEL BESTAAND

REMAKE architecture
design · research · consultancy
Bartoklaan 74 · 3533JA UTRECHT
5.1, · 5.1, 2, e · 5.1, 2, e
5.1, remake.nl · www.remake.nl
T 5.1, 2, e

formaat	A3	gewijzigd 1	
projectnr.	2136	2	
datum	07-01-2021	3	
schaal	1 : 100	4	
getekend		5	

opdrachtgever	5.1.1.d
adres	Bloemstraat123 E, Amsterdam
projectnaam	Wijziging achtergevel
projectadres	Bloemstraat123 E, Amsterdam
tekening	GEVEL NIEUW

REMAKE
USER DEFINED ARCHITECTURE

tekening nr. 202

alle maten in het werk controleren