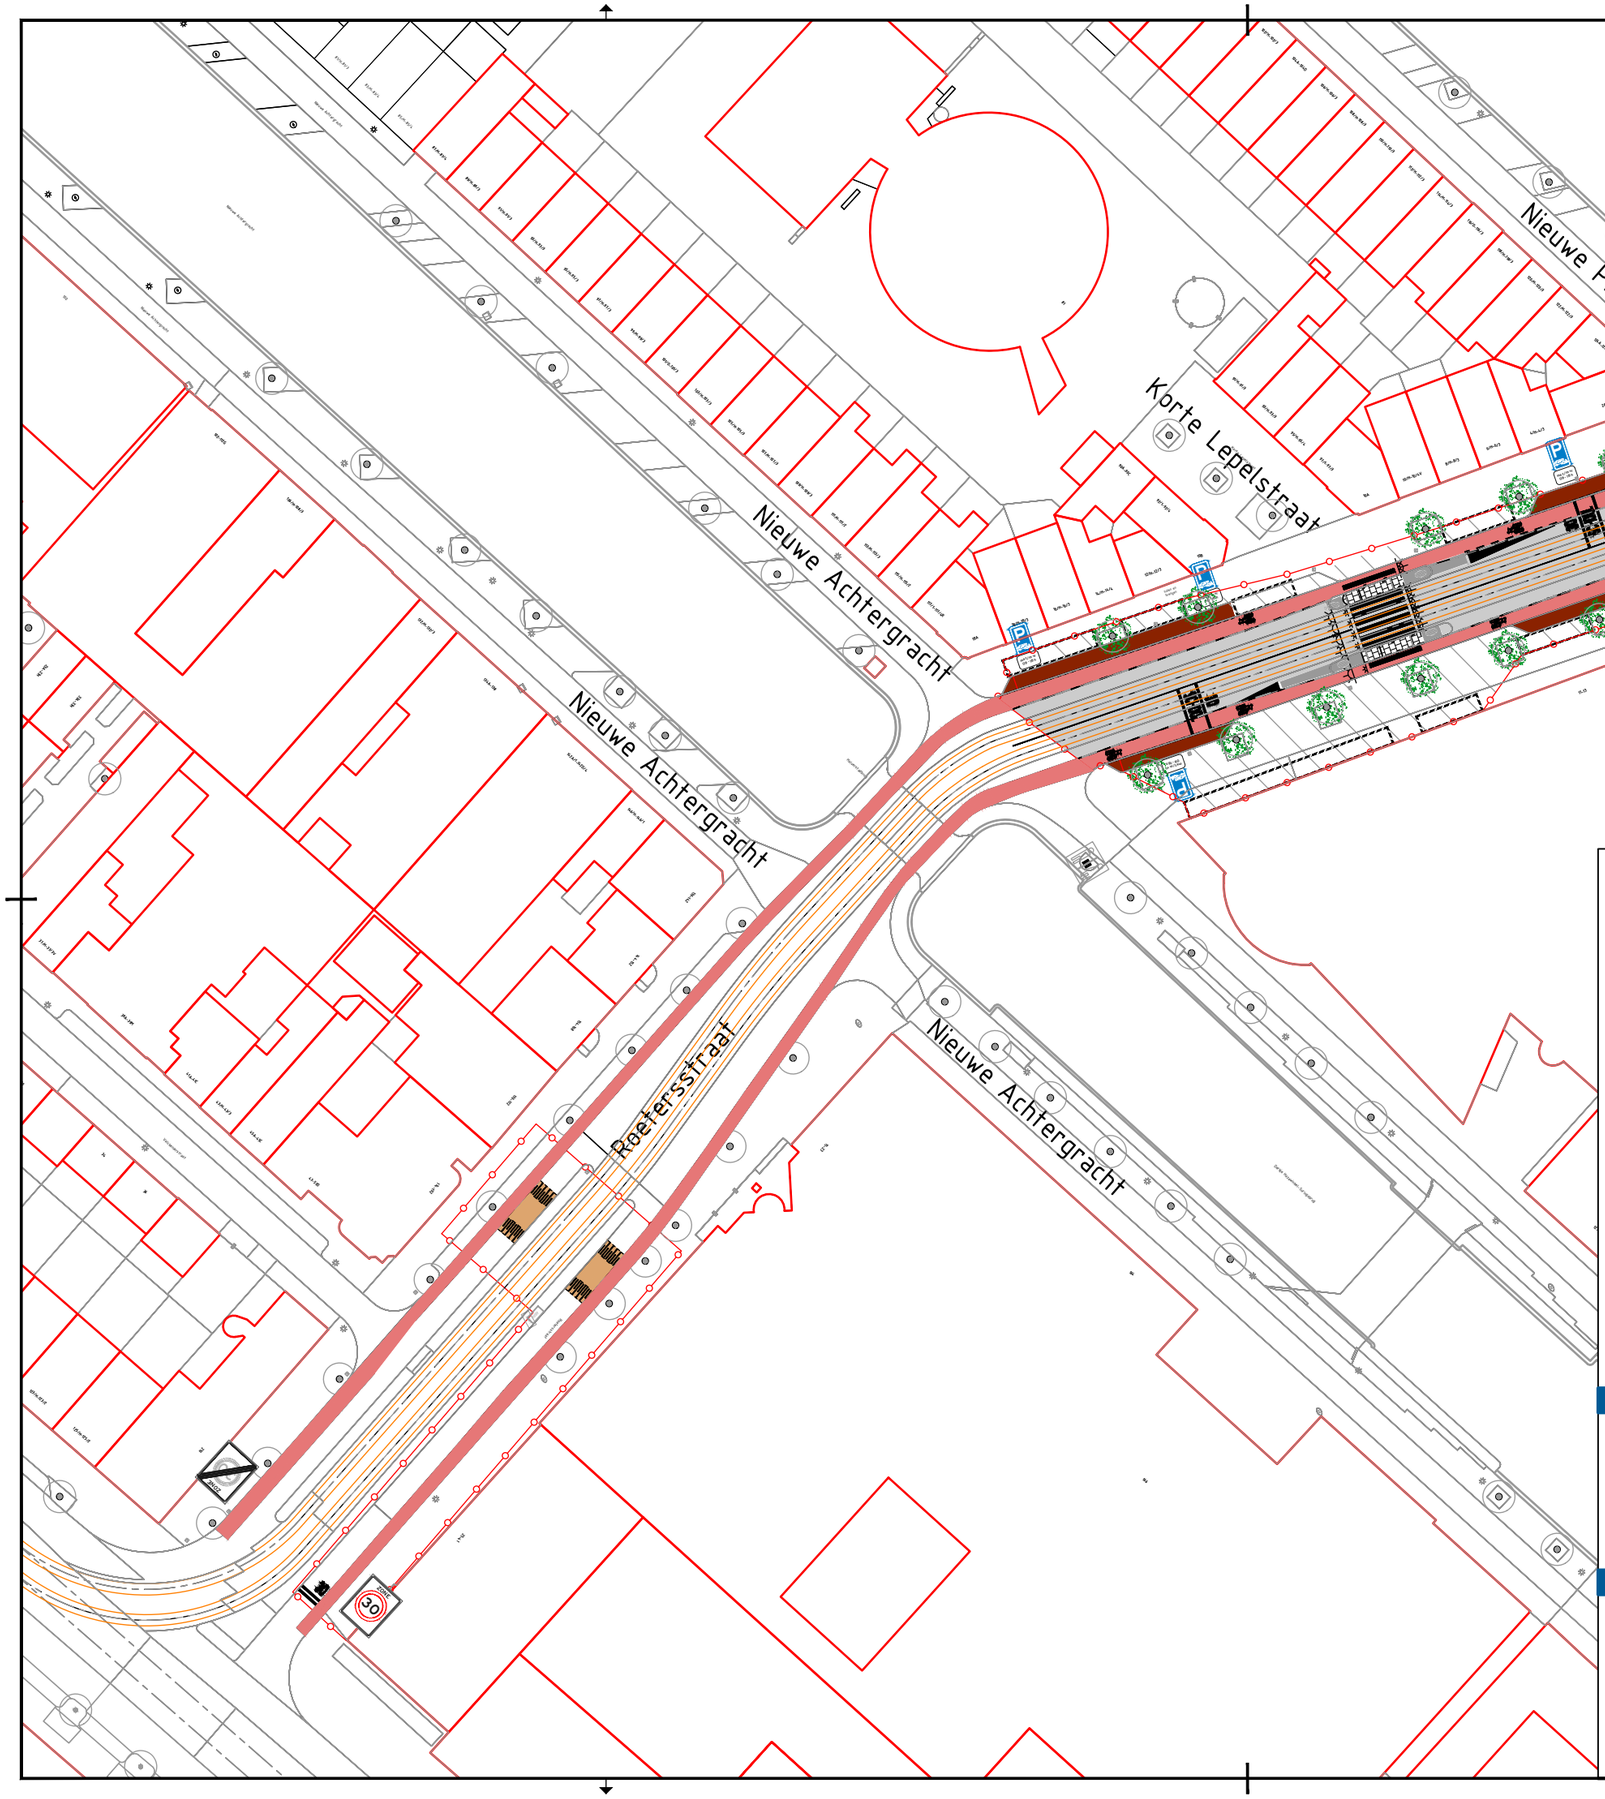


LEGENDA

- Verharding rijbaan (elementenverharding)
- Parkeerplaatsen
- Rood asfalt tbv fietsstrook
- Verkeersdrempel 30km/u
- Voetgangers LED-lamp
- Bestaande bomen

Schetsontwerp (SO-003) Roetersstraat

Gemeente Amsterdam
Ruimte & Duurzaamheid

CONCEPT