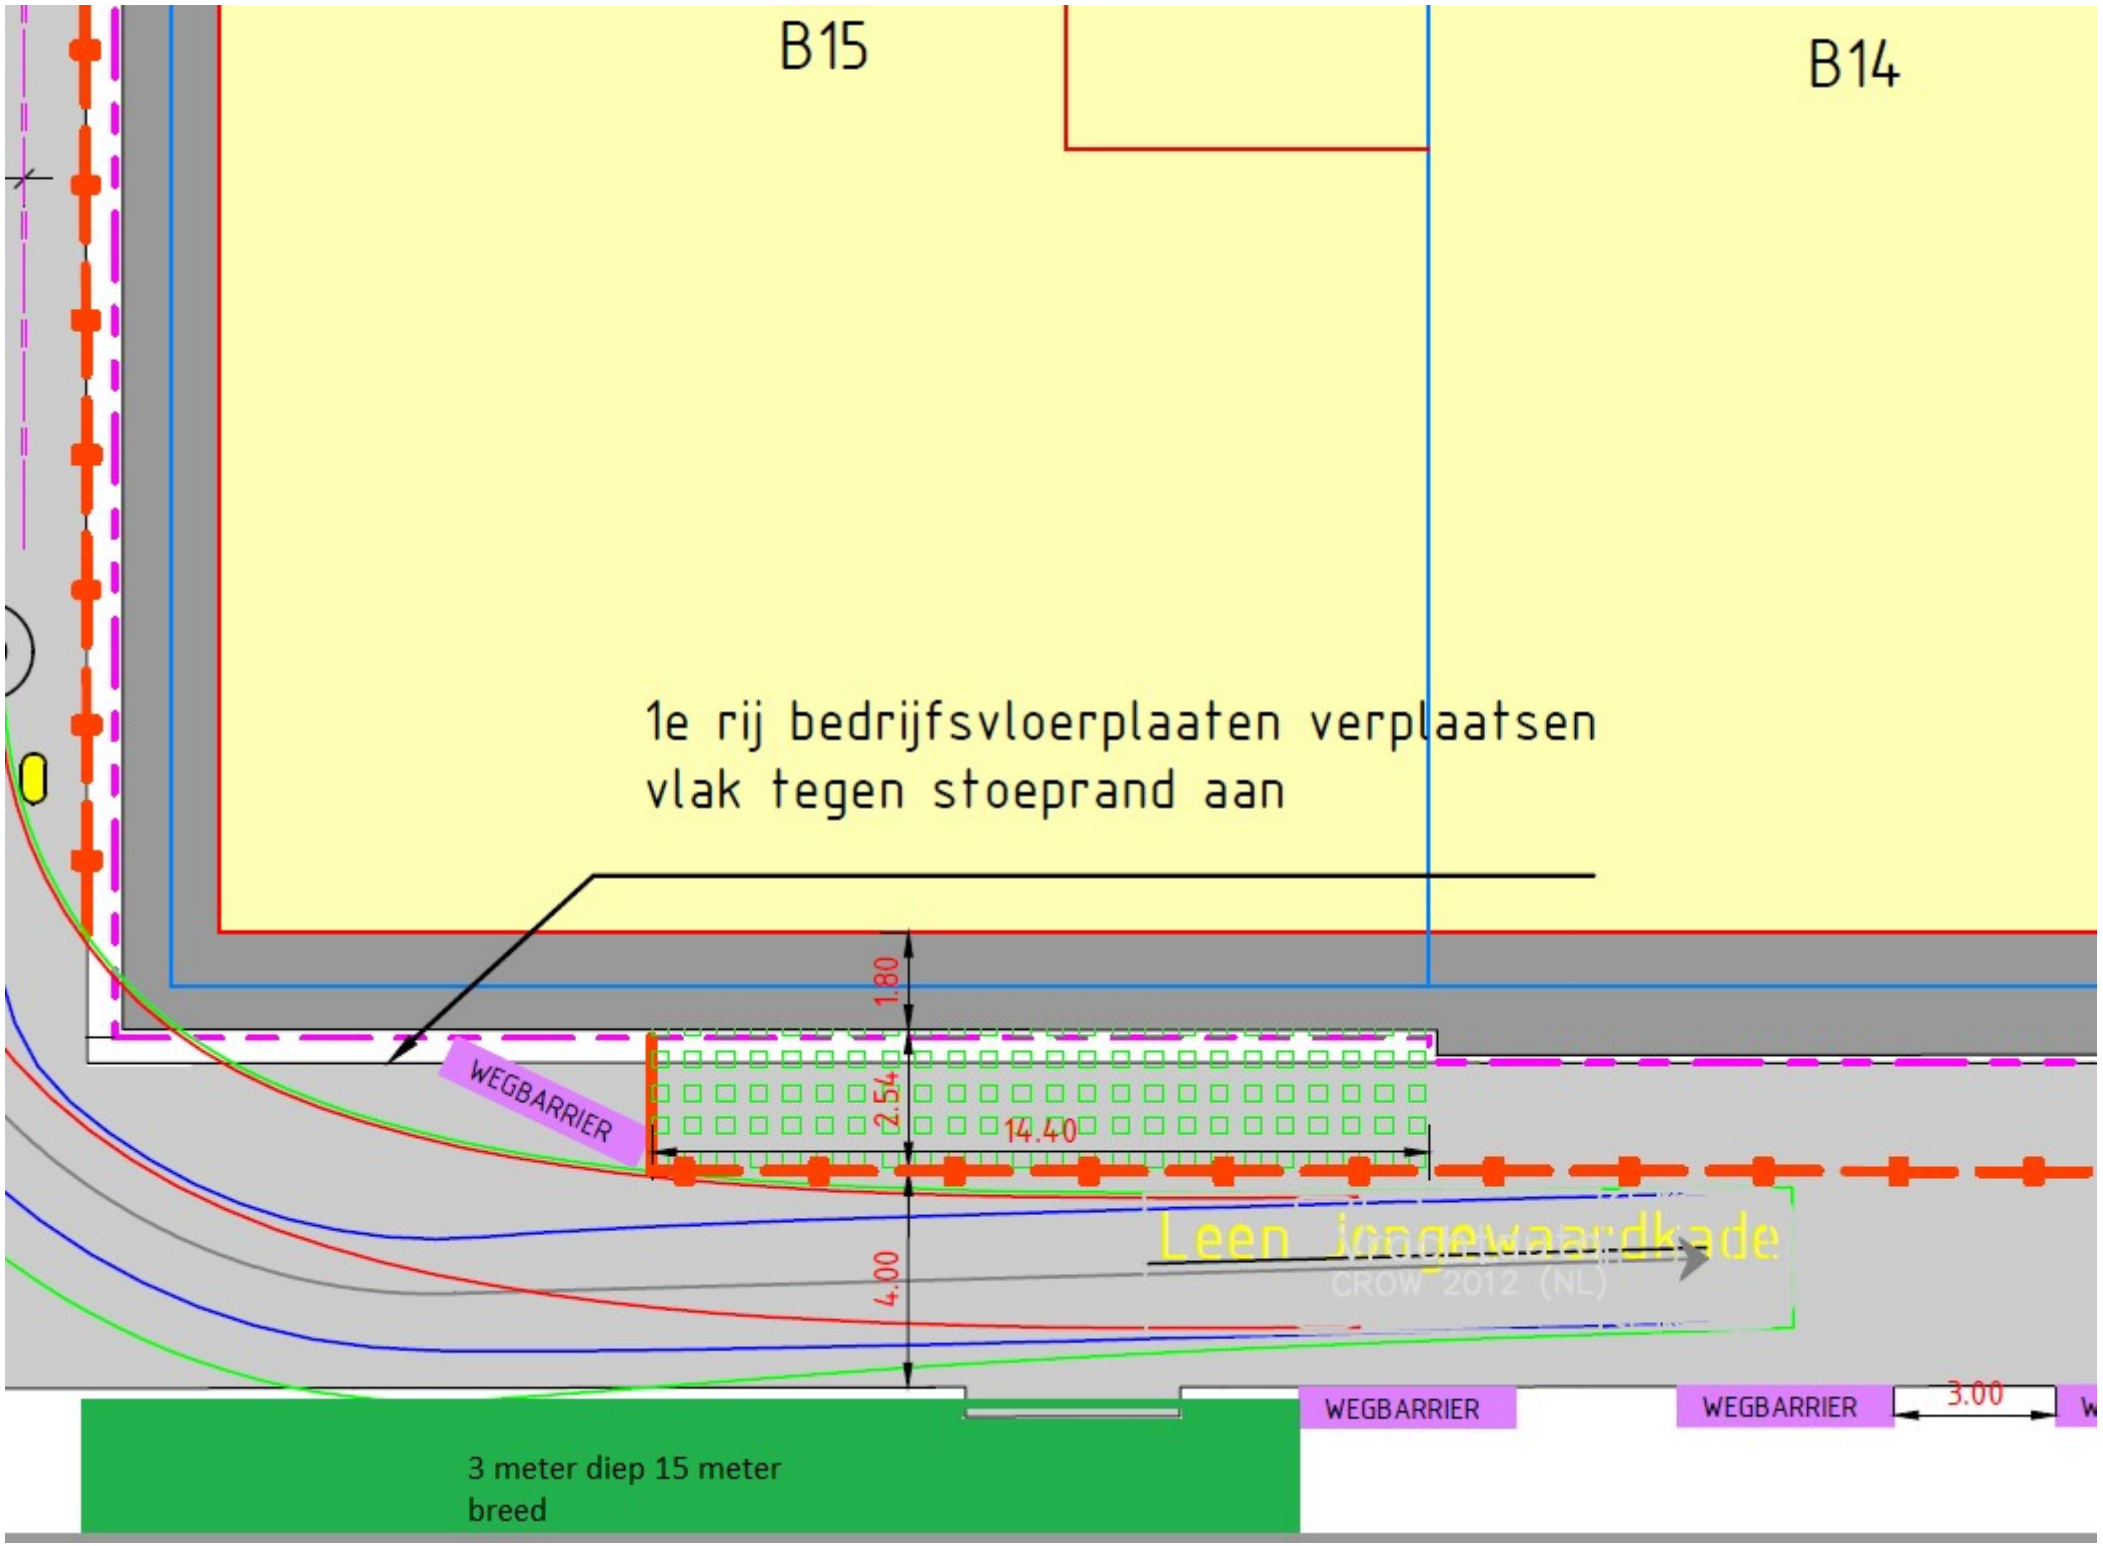
B15
B14
1e rij bedrijfsvloerplaaten verplaatsen
vlak tegen stoeprand aan
1.80
2.54
14.40
4.00
WEGBARRIER
WEGBARRIER
WEGBARRIER
3.00
3 meter diep 15 meter
breed