[redacted]

Van: no-reply@amsterdam.nl
Verzonden: woensdag 2 mei 2018 12:36
Aan: Horecavergunningen SDC
Onderwerp: Nieuwe aanvraag Terrrasvergunning: 2018-1531361
Bijlagen: Summary Terrasvergunning 2018-1531361.pdf; 201805021218.pdf

Er is een nieuwe aanvraag terrasvergunning geregistreerd: 2018-1531361

De samenvatting:


Hoe wilt u uw naam en adres invullen?	**Ik wil de gegevens zelf invullen.**
Gegevens bedrijf	
Organisatie:	**Restaurant El Asador**
KvK-nummer:	[redacted]
Straat, huisnummer en huisnummertoevoeging:	**Warmoesstraat 13**
Postcode:	**1012HT**
Plaats:	**Amsterdam**
Uw gegevens	
Voornamen (voluit):	[redacted]
Achternaam:	
Straat, huisnummer en huisnummertoevoeging:	
Postcode en plaats:	
E-mail:	
Telefoonnummer:	
Uw aanvraag	
Wat betreft deze aanvraag?	**Een nieuw terras**
Bijlagen	


Voeg de terrastekening toe. **201805021218.pdf**

Betreft: **Terrasvergunning** **Correspondentienummer: 2018-1531361**

Registratiedatum: 05/02/2018 12:36:19

Hoe wilt u uw naam en adres invullen?	**Ik wil de gegevens zelf invullen.**
Gegevens bedrijf	
Organisatie:	**Restaurant El Asador**
KvK-nummer:	[redacted]
Straat, huisnummer en huisnummertoevoeging:	**Warmoesstraat 13**
Postcode:	**1012HT**
Plaats:	**Amsterdam**
Uw gegevens	
Voornamen (voluit):	[redacted]
Achternaam:	
Straat, huisnummer en huisnummertoevoeging:	
Postcode en plaats:	
E-mail:	
Telefoonnummer:	
Jw aanvraag	
Wat betreft deze aanvraag?	**Een nieuw terras**
Bijlagen	
Voeg de terrastekening toe.	**201805021218.pdf**

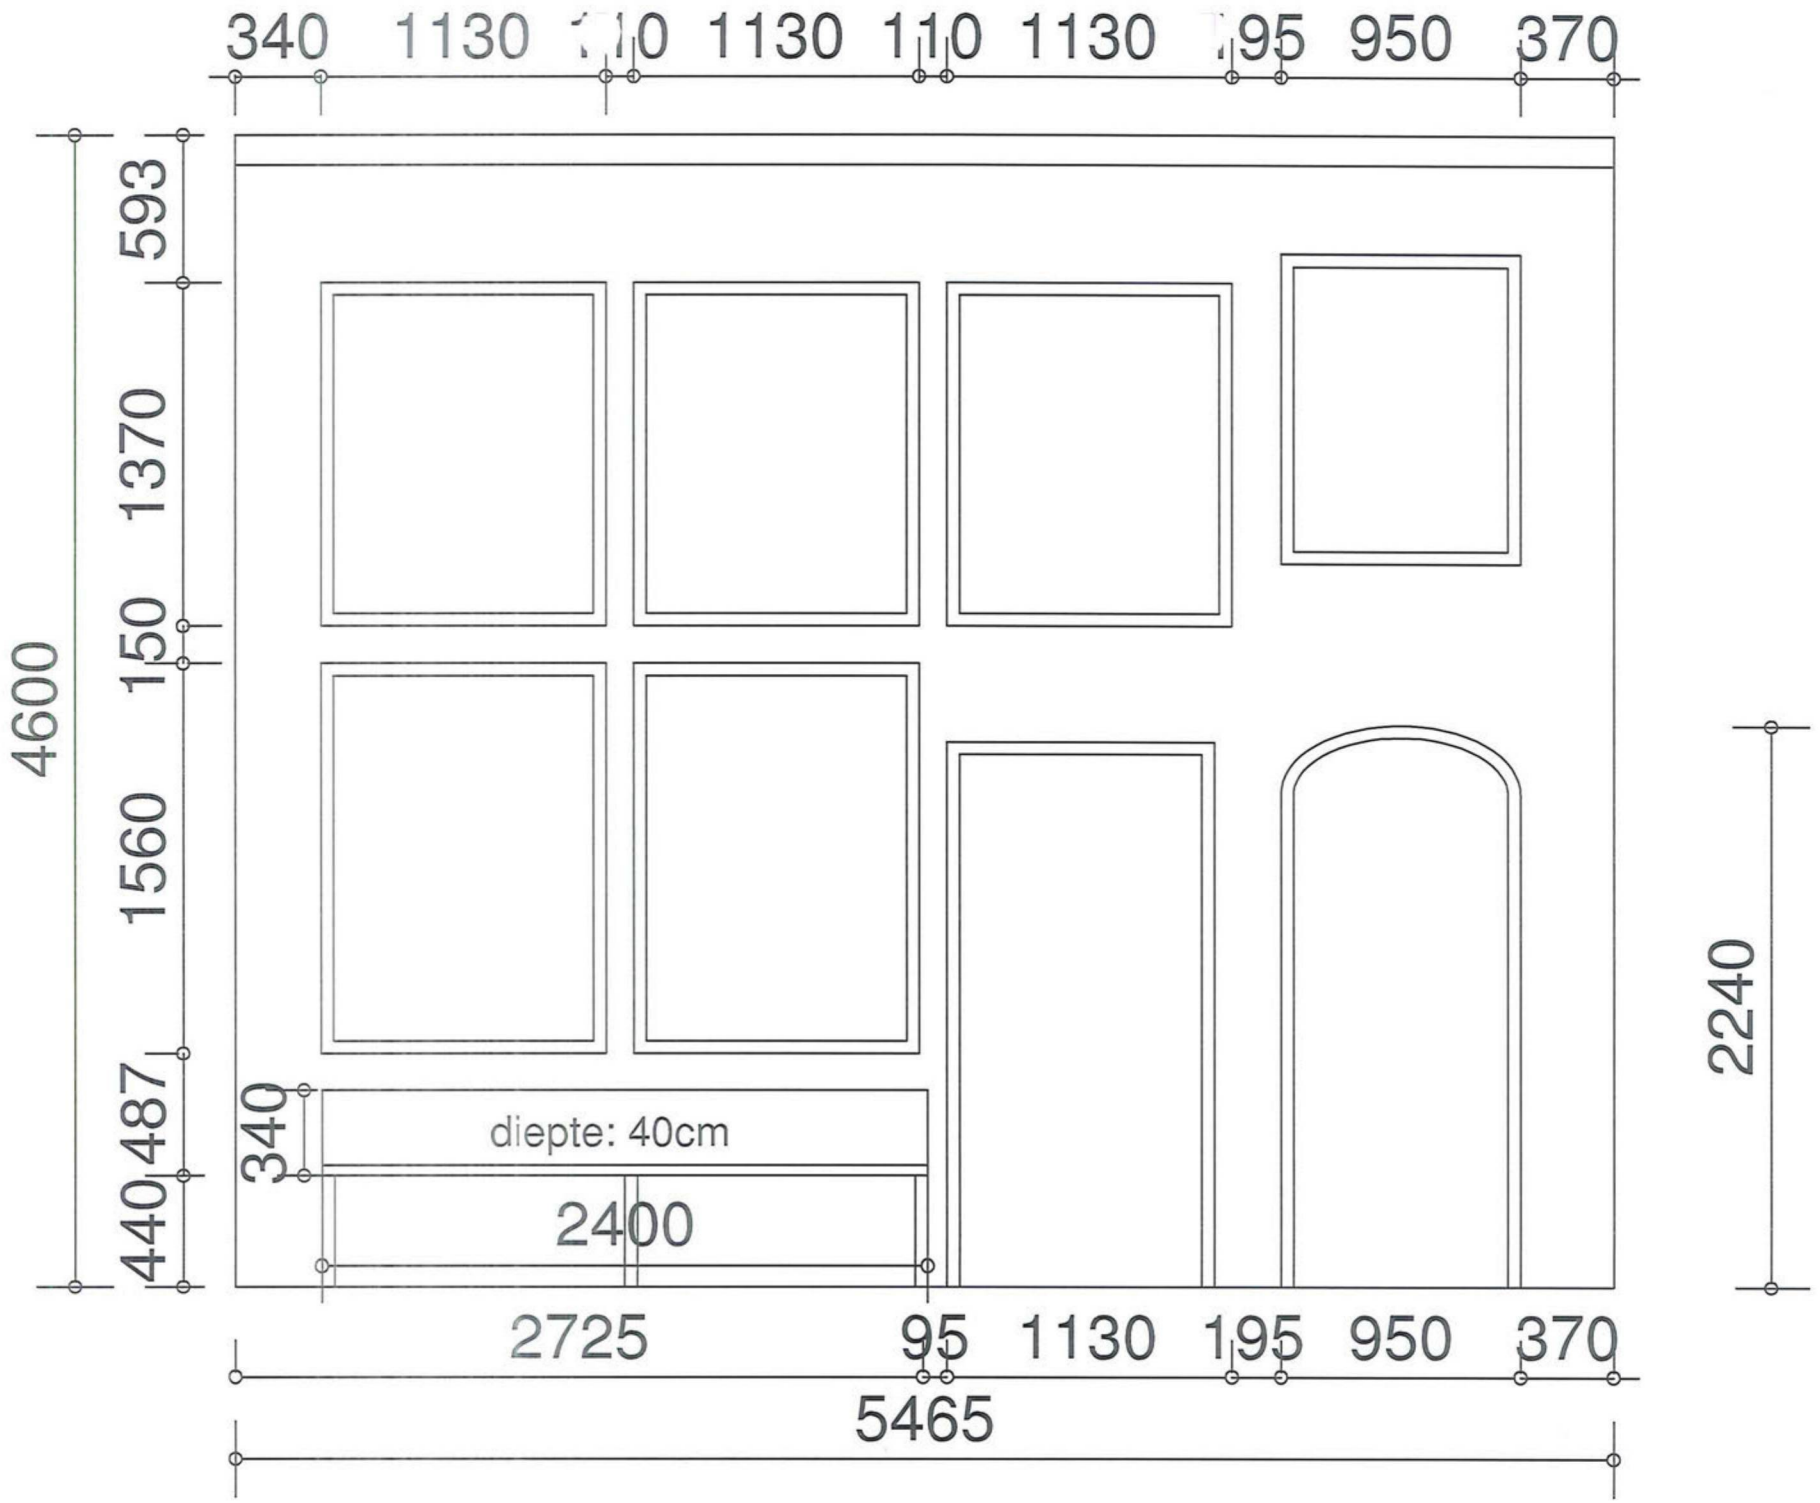
340
1130
110
1130
110
1130
195
950
370
593
1370
150
1560
487
440
4600
340
diepte: 40cm
2400
2240
2725
95
1130
195
950
370
5465

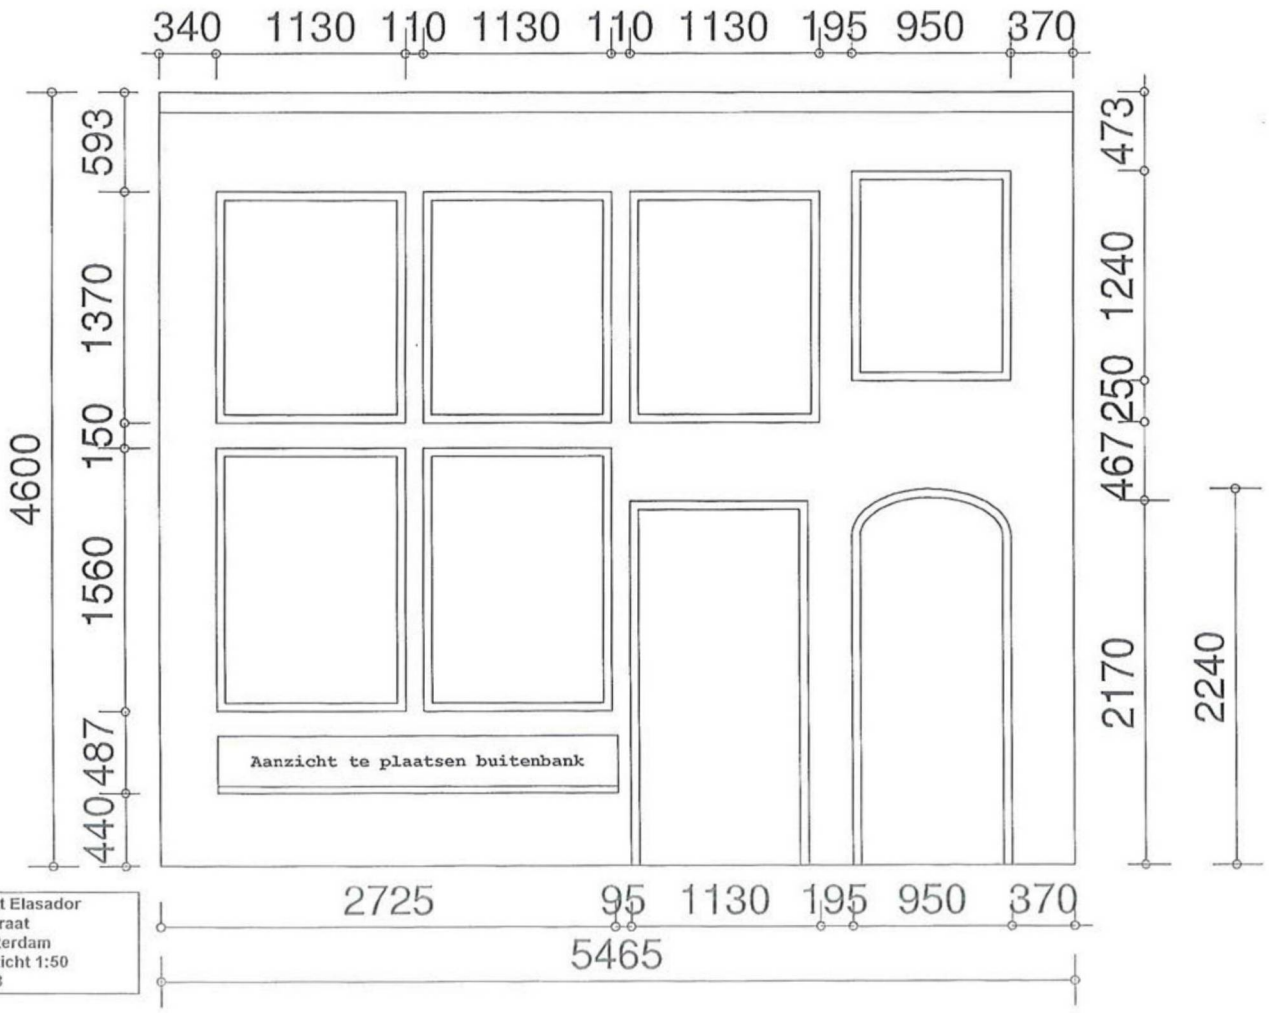

Restaurant Elasador
Warmosstraat
1012 Amsterdam
Gevelaanzicht 1:50
12-01-2018