
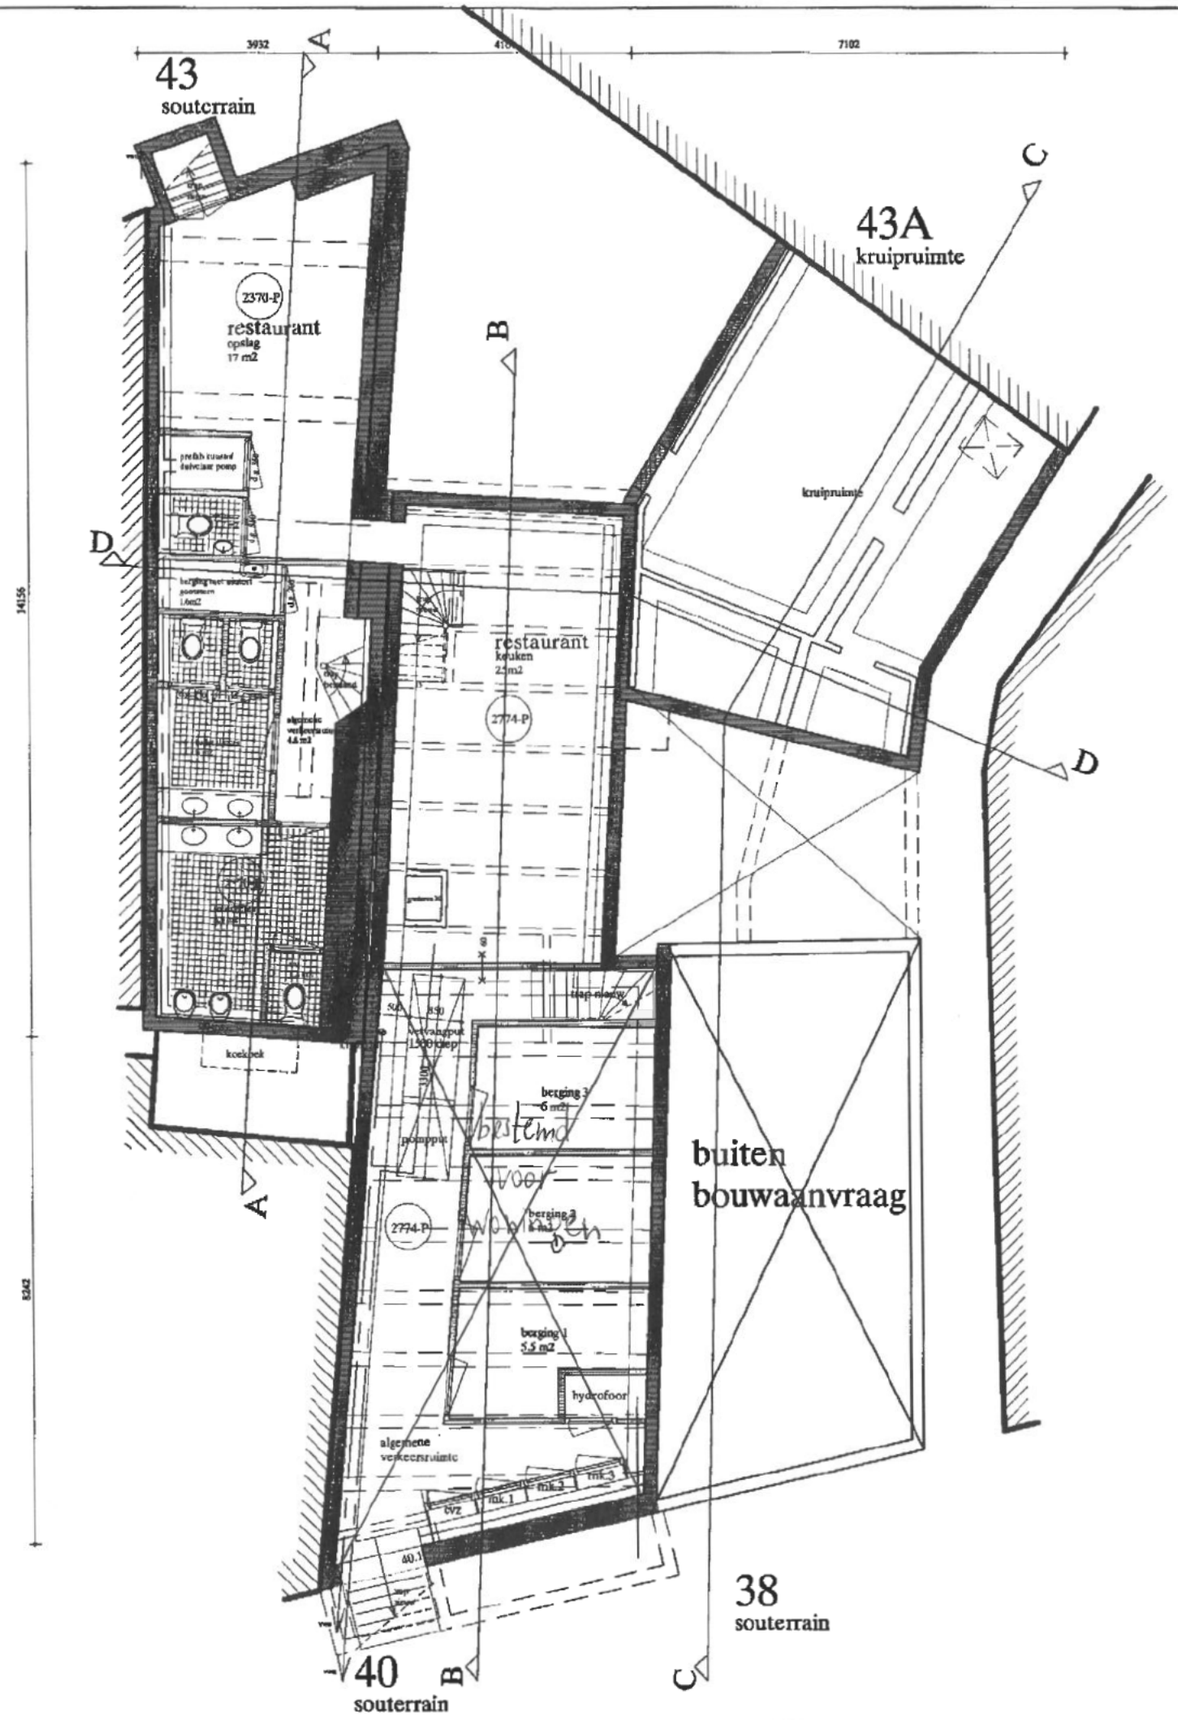


casco werzaamheden, incl. fundering
Geldersekade 40
zie bouwvergunning:
BST/BWT 01-00-0267
zie monumenten vergunning:
BST/BWT 03-00-0114

	renvooi
	kalkzandsteen
	metselwerk baksteen bestaand
	metselwerk baksteen nieuw
	metselwerk baksteen invulling
	scheidingswand nieuw gibo
	scheidingswand bestaand
	isolatie
	(prefab) betonconstructie
	warmtewand
	metal stud wand 150 - 205mm
	metal stud wand 70 - 100mm
k.k.	koelkast
m.v	mechanische ventilatie
c.v	centrale verwarmingsinstallatie
w.m.a	wasmachine aansluiting
h.a.s.	huishoudelijke afvalstoffen
m.k. / c.v.z.	matterkast / centrale voorzieningen
30	30 min. br.w
60	60 min. br.w
30	30 min. br.w zelfsluitend
60	60 min. br.w zelfsluitend
r.m.	rookmelders

alle maten in het werk controleren
hoofd dragconstructie 90 min. brandwerend
constructie tekeningen worden seperaat ingediend

NIEUWE TOESTAND
BOUWAANVRAAG

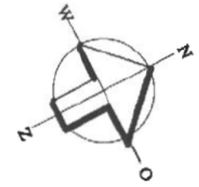



Nieuwe toestand

nr	aanleiding wijziging	datum
1		
2		
3		
4		
5		
6		
7		
8		
9		
10		
11		

Geldersekade 40, Zeedijk 43 & 43A	9734-04
souterrain	BA-01
N.V. Stadsgoed	5-09-05
	1:100

Rappange & Partners
architecten b.v.
Prinsengracht 12 1016 GJ Amsterdam tel.020-6265781 fax 020-6240806
Postbus 263 2511 BP Den Haag tel.070-3603360 fax 070-3630297
website: www.rappange.nl e-mail: rap@euronet.nl

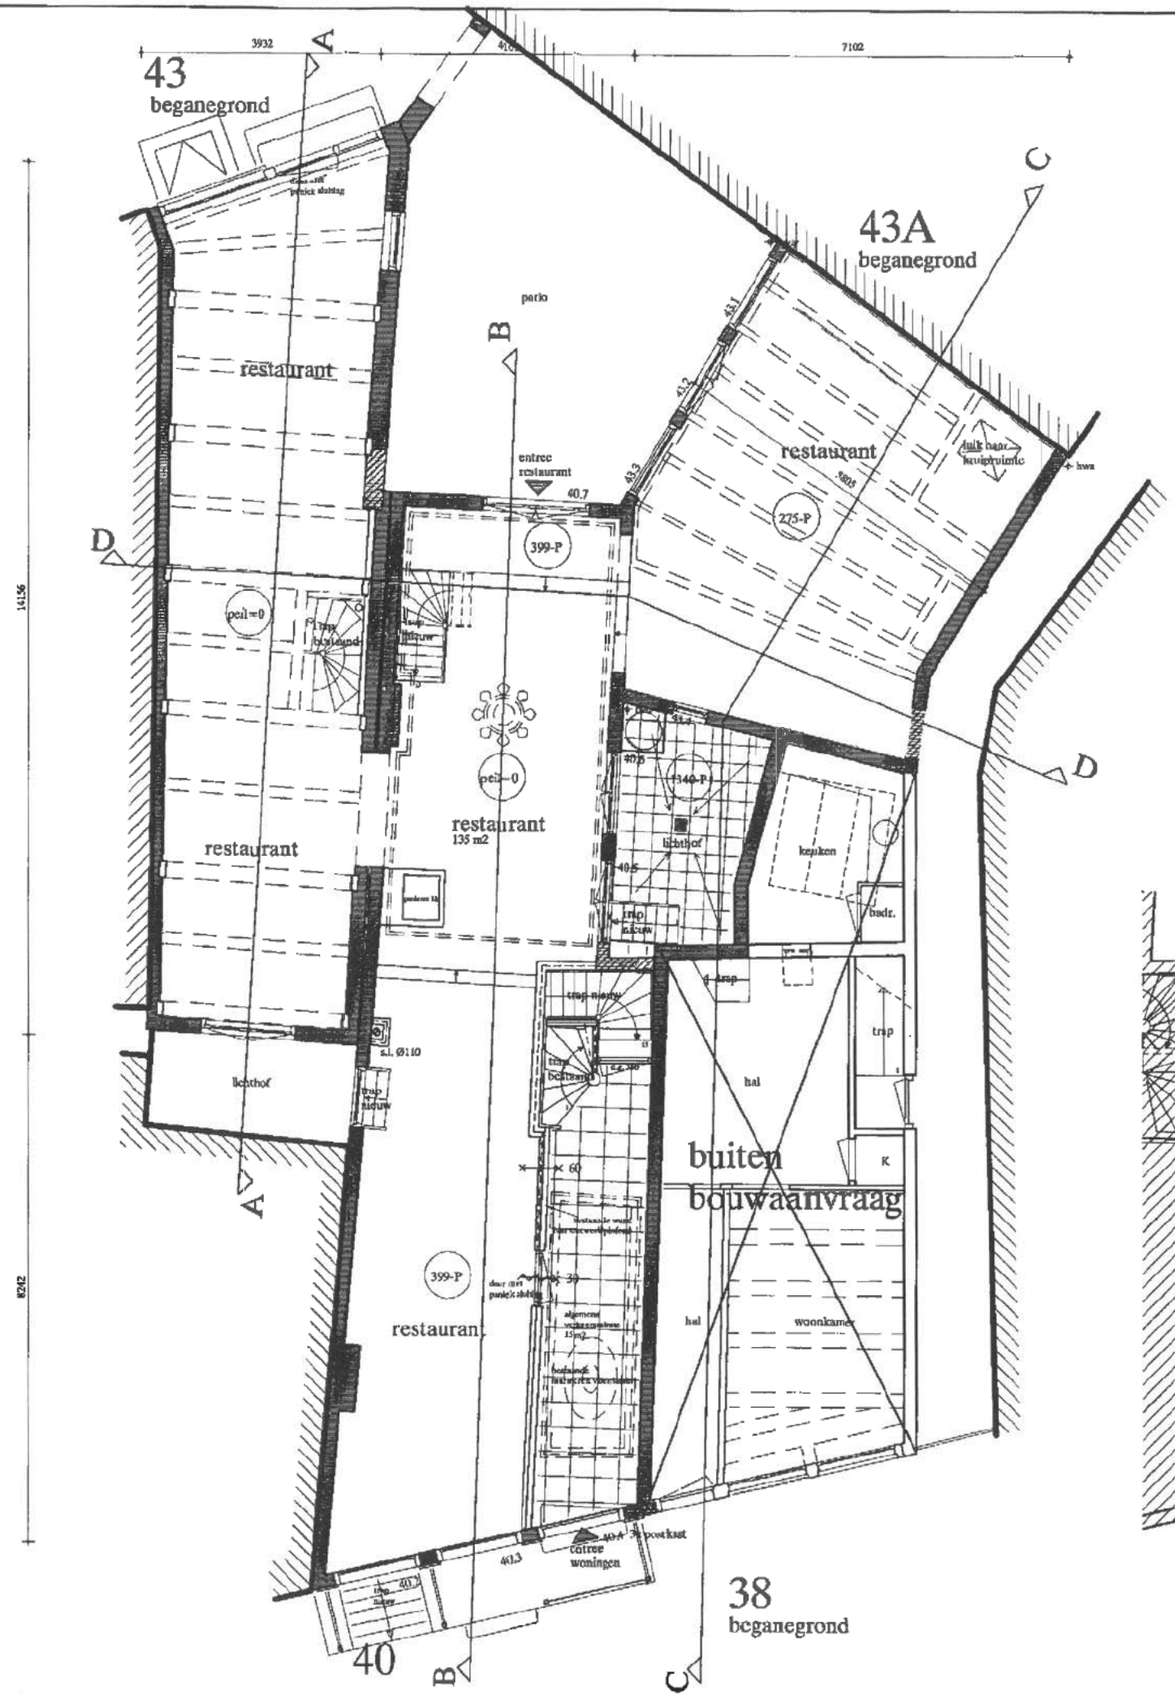

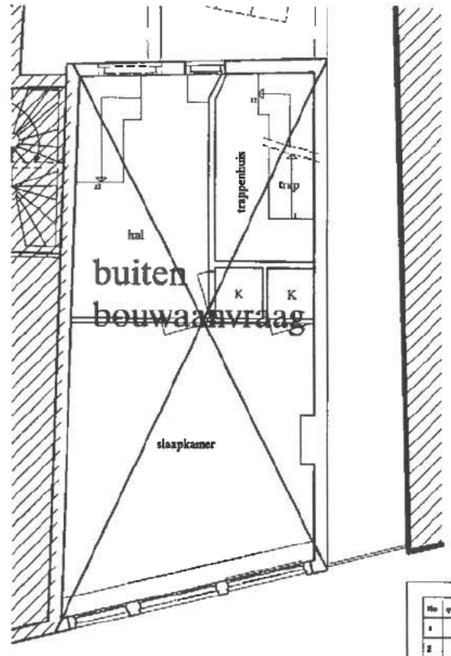

casco werzaamheden, incl. fundering
[redacted]
zie bouwvergunning:
BST/BWT 01-00-0267
zie monumenten vergunning:
BST/BWT 03-00-0114

renvooi

	kalkzandsteen
	metselwerk baksteen bestaand
	metselwerk baksteen nieuw
	metselwerk baksteen isvulling
	scheidingswand nieuw gibo
	scheidingswand bestaand
	isolatie
	(prefab) betonconstructie
	vuurmetwand
	metal stud wand 150 - 205mm
	metal stud wand 70 - 100mm
k.k.	koelkast
m.v	mechanische ventilatie
c.v	centrale verwarmingsinstallatie
w.m.a	wasmachine aansluiting
h.a.g.	huishoudelijke afvalstoffen
m.k. / c.v.z.	meterkast / centrale voorzieningen
30	30 min. br.w
60	60 min. br.w
	30 min. br.w zelfsluitend
60	60 min. br.w zelfsluitend
r.m.	rookmelders

alle maten in het werk controleren
hoofd draagconstructie 90 min. brandwerend
constructie tekeningen worden seperaat ingediend

NIEUWE TOESTAND
BOUWAANVRAAG

Nieuwe toestand

	gewijzigd onderdeel	datum
1		
2		
3		
4		
5		
6		
7		
8		
9		
10		
11		

[redacted]
beganegrond/ 1e verdieping

N.V. Stadsgoed

tekening	9734-04
tekeningnr.	BA-02
datum	5-09-05
schaal	1:100

Rappange & Partners
architecten b.v.
lauriergracht 12 1016 rl amsterdam
spui 263 2511 bp den haag
website: www.rappange.nl
tel. [redacted] fax 020-6240806
tel. 070-3603300 fax 070-3630297
e-mail: rap@euronet.nl