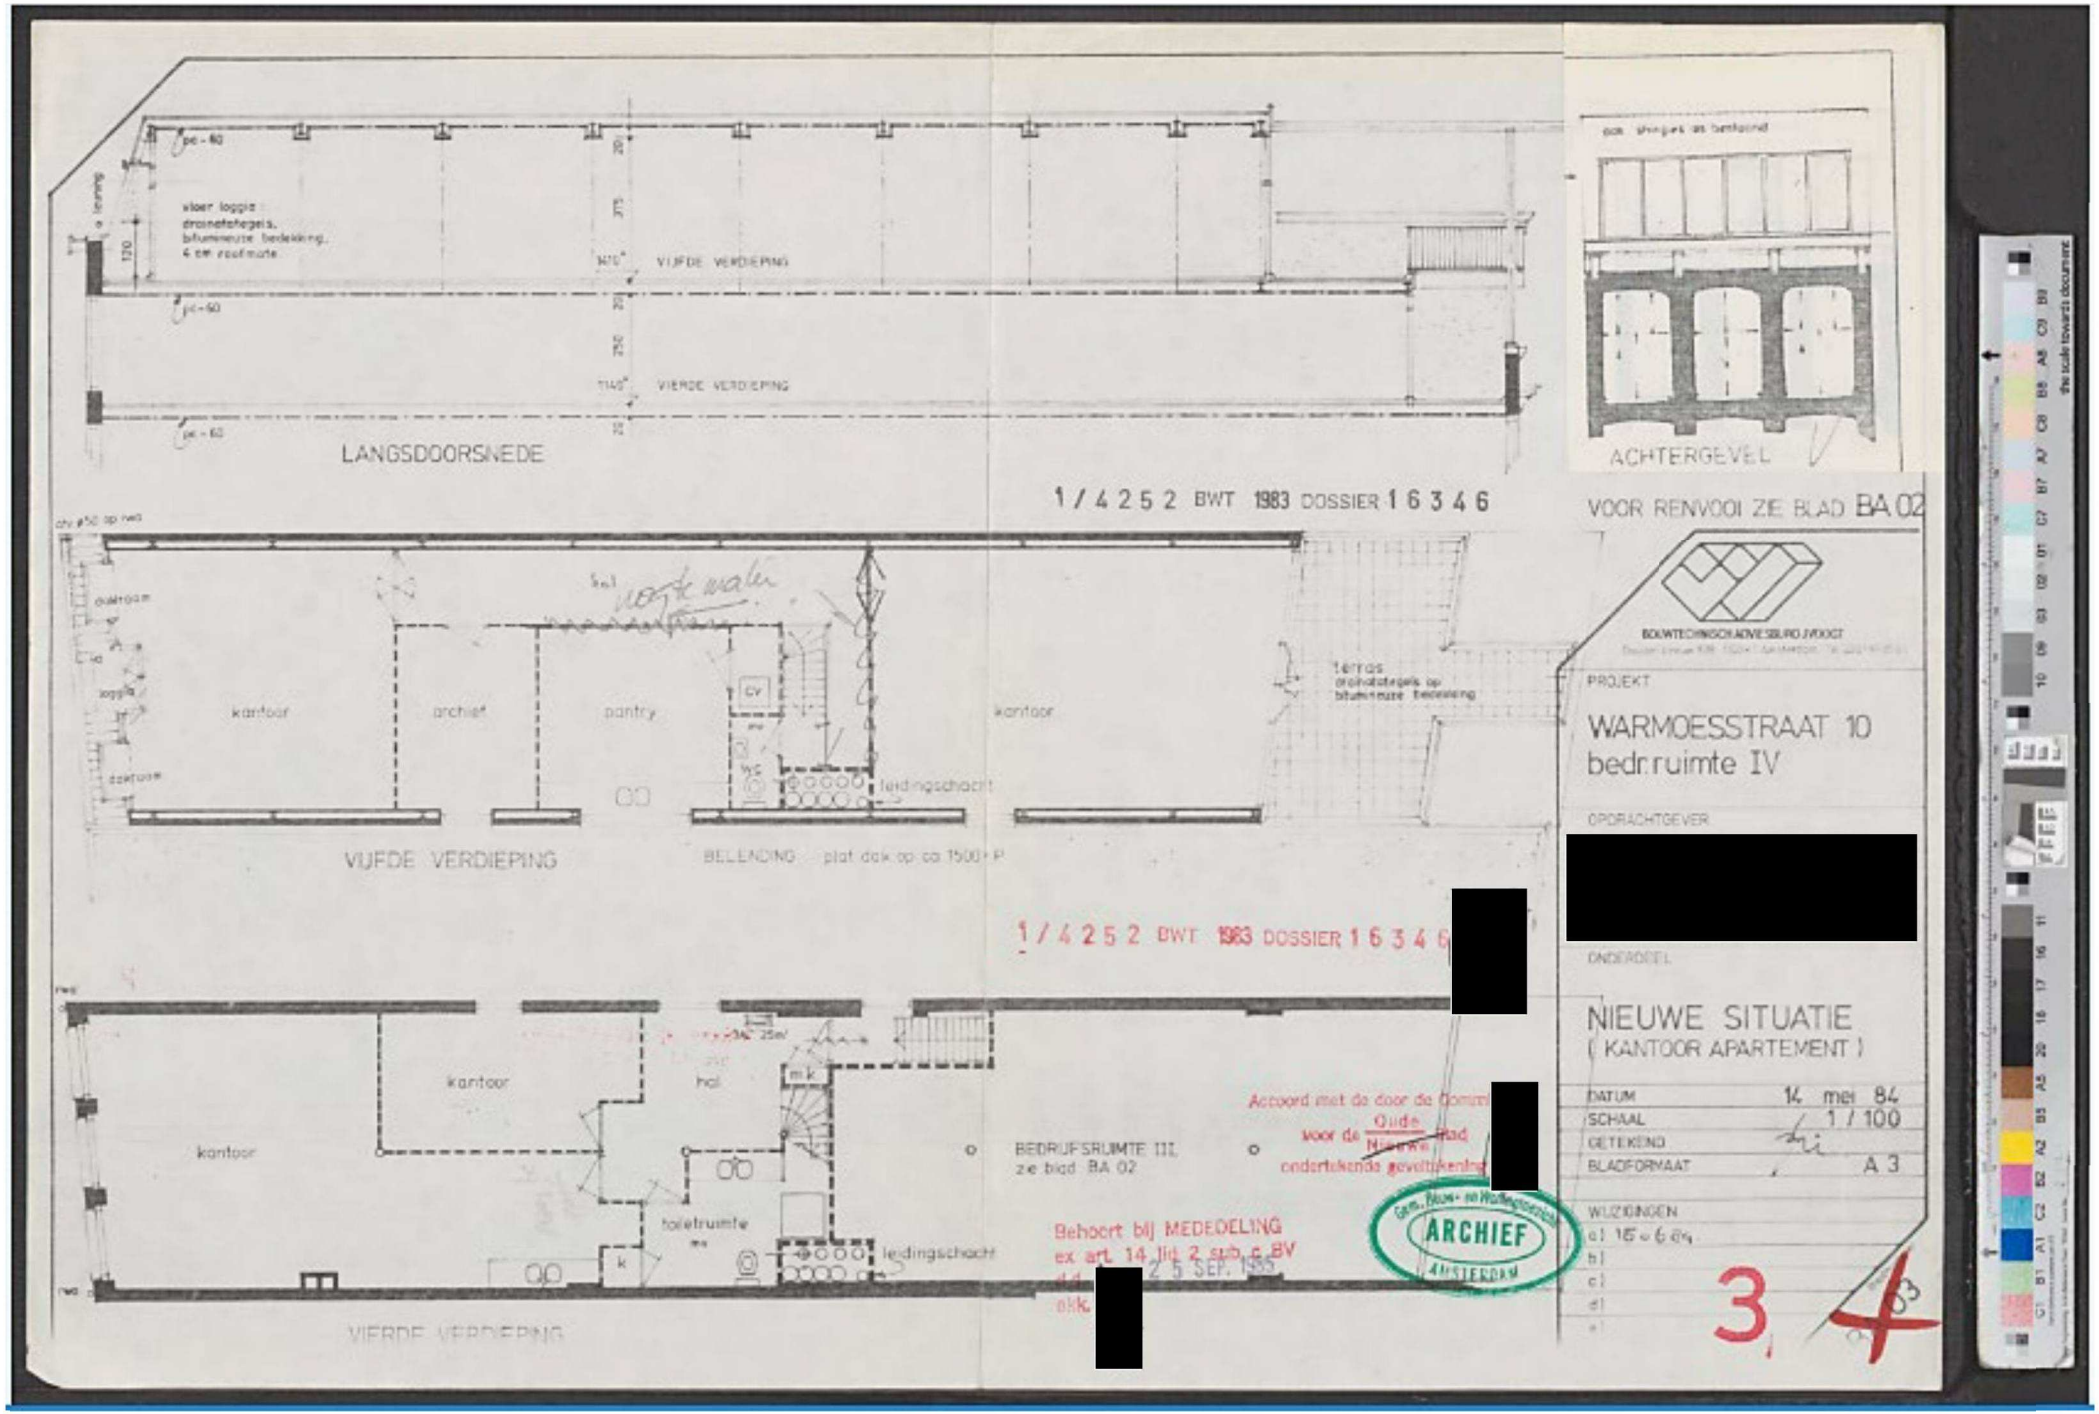
LANGSDOORSNEDE
VIJFDE VERDIEPING
VIERDE VERDIEPING
ACHTERGEVEL
1/4252 BWT 1983 DOSSIER 16346
VOOR RENVOOI ZIE BLAD BA 02
kantoor
archief
pantry
kantoor
leidingschacht
terras
VIJFDE VERDIEPING
BELENDING plat dak op ca 1500 + P
1/4252 BWT 1983 DOSSIER 16346
kantoor
hal
kantoor
toiletruimte
leidingschacht
BEDRIJFSRUIMTE III
zie blad BA 02
VIERDE VERDIEPING
Behoort bij MEDEDELING
ex art. 14 lid 2 sub c BV
ARCHIEF
AMSTERDAM
PROJEKT
WARMOESSTRAAT 10
bedr.ruimte IV
OPDRACHTGEVER
[redacted]
ONDERDEEL
NIEUWE SITUATIE
(KANTOOR APARTEMENT)
DATUM 14 mei 84
SCHAAL 1 / 100
GETEKEND
BLADFORMAAT A 3
WIJZIGINGEN
3