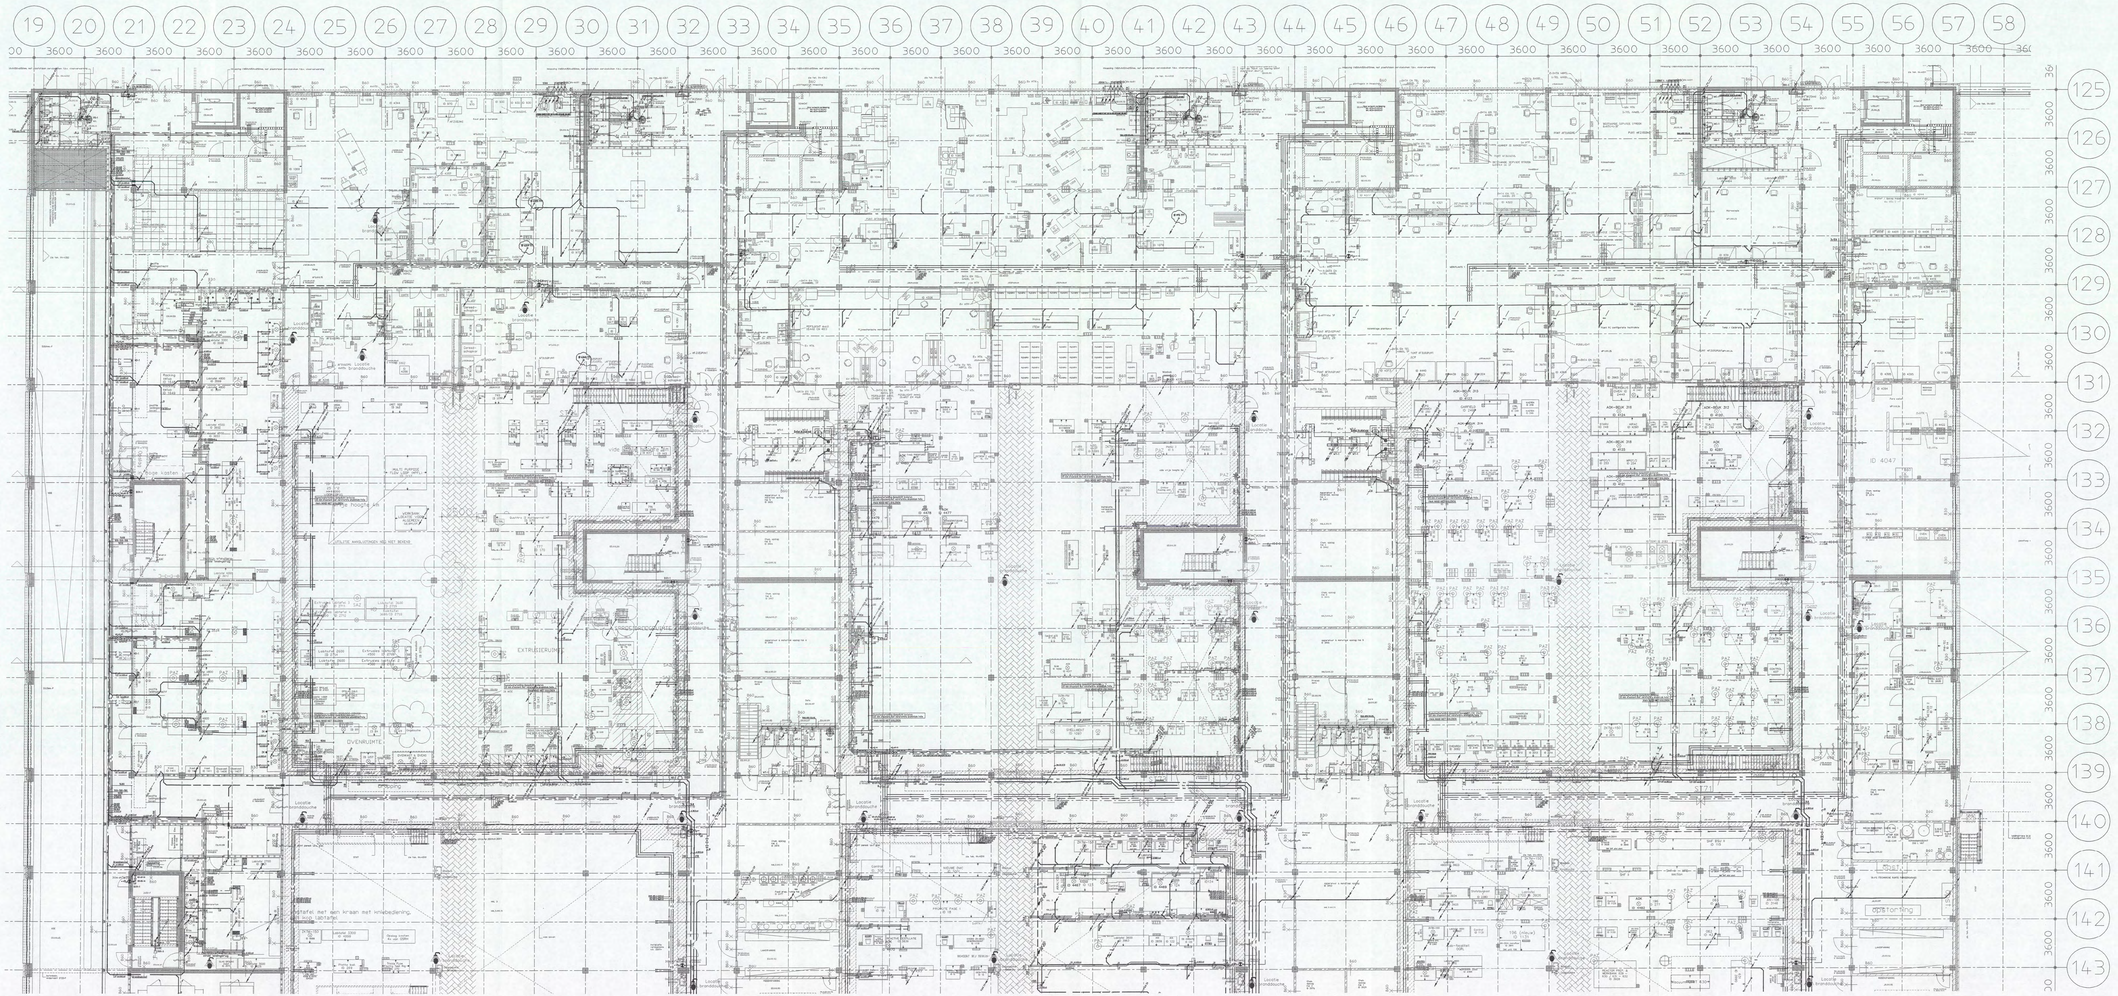

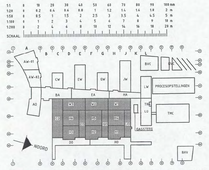

Bouwkundige onderlegger: 04-4211 d.d 28-07-2006

BURGERS ERGON
Installatietechniek

Code	Datum	Omschrijving wijziging	Gewijzigd	Gecontroleerd

Project: **Shell N.T.C. Amsterdam**

Ontwerp:

Omschrijving: Sanitaire installaties
Overzicht begane grond
Werkplaatsen en Hallen stremlen 125-143

Bedrijfsnaam: BURGERS ERGON
Projectnummer: 30302545
Disciplina:
Gecontroleerd: [redacted]
Goedgekeurd:
Tekeningen: S-052

Get: UNICA
Versie:
Fase: Uitvoering
Status: Ter info
Datum: 10-10-2006
Schaal: 1:100
Formaat: A0

Shell Amsterdam

begane grond.dwg