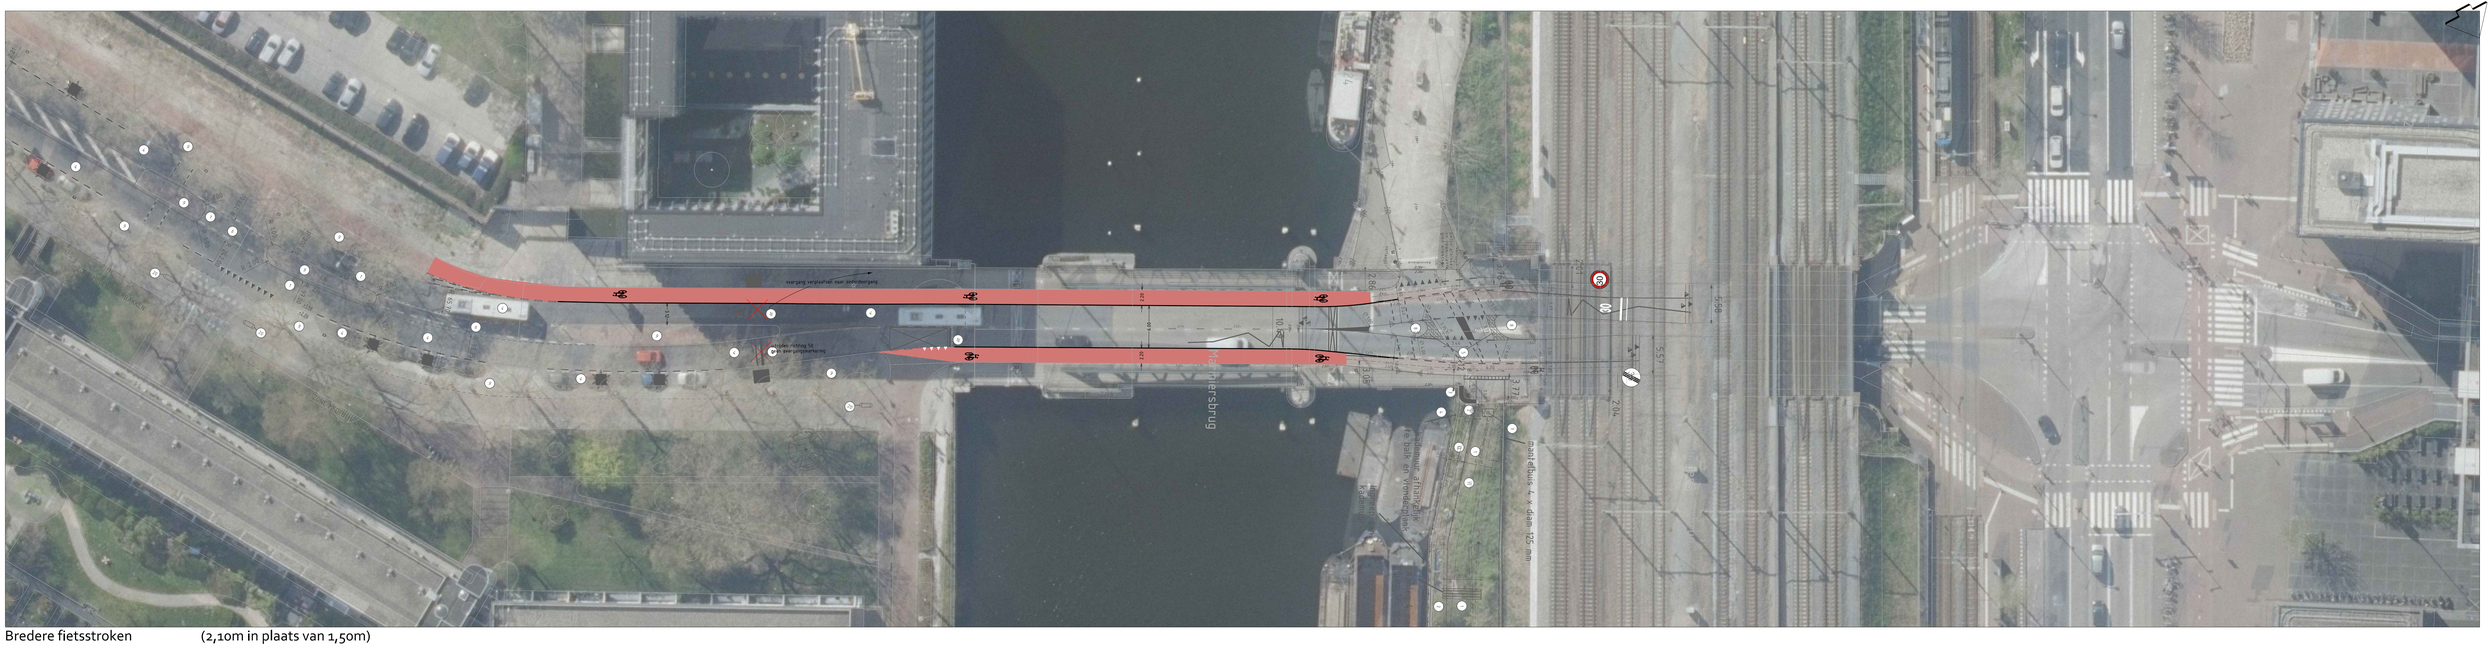

Bredere fietsstroken (2,10m in plaats van 1,50m)



Middenstrook (uitgevoerd in thermoplast of slijtlaag)

Gemeente Amsterdam
Ruimte & Duurzaamheid

verkenning

Product				Datum	
Tekenaar		Schaal		Formaat	A0-841X1470

© Gemeente Amsterdam Auteursrechten voorbehouden

Gekiokt door : NLCS-Standaard2 Datum plot : 2-5-2022