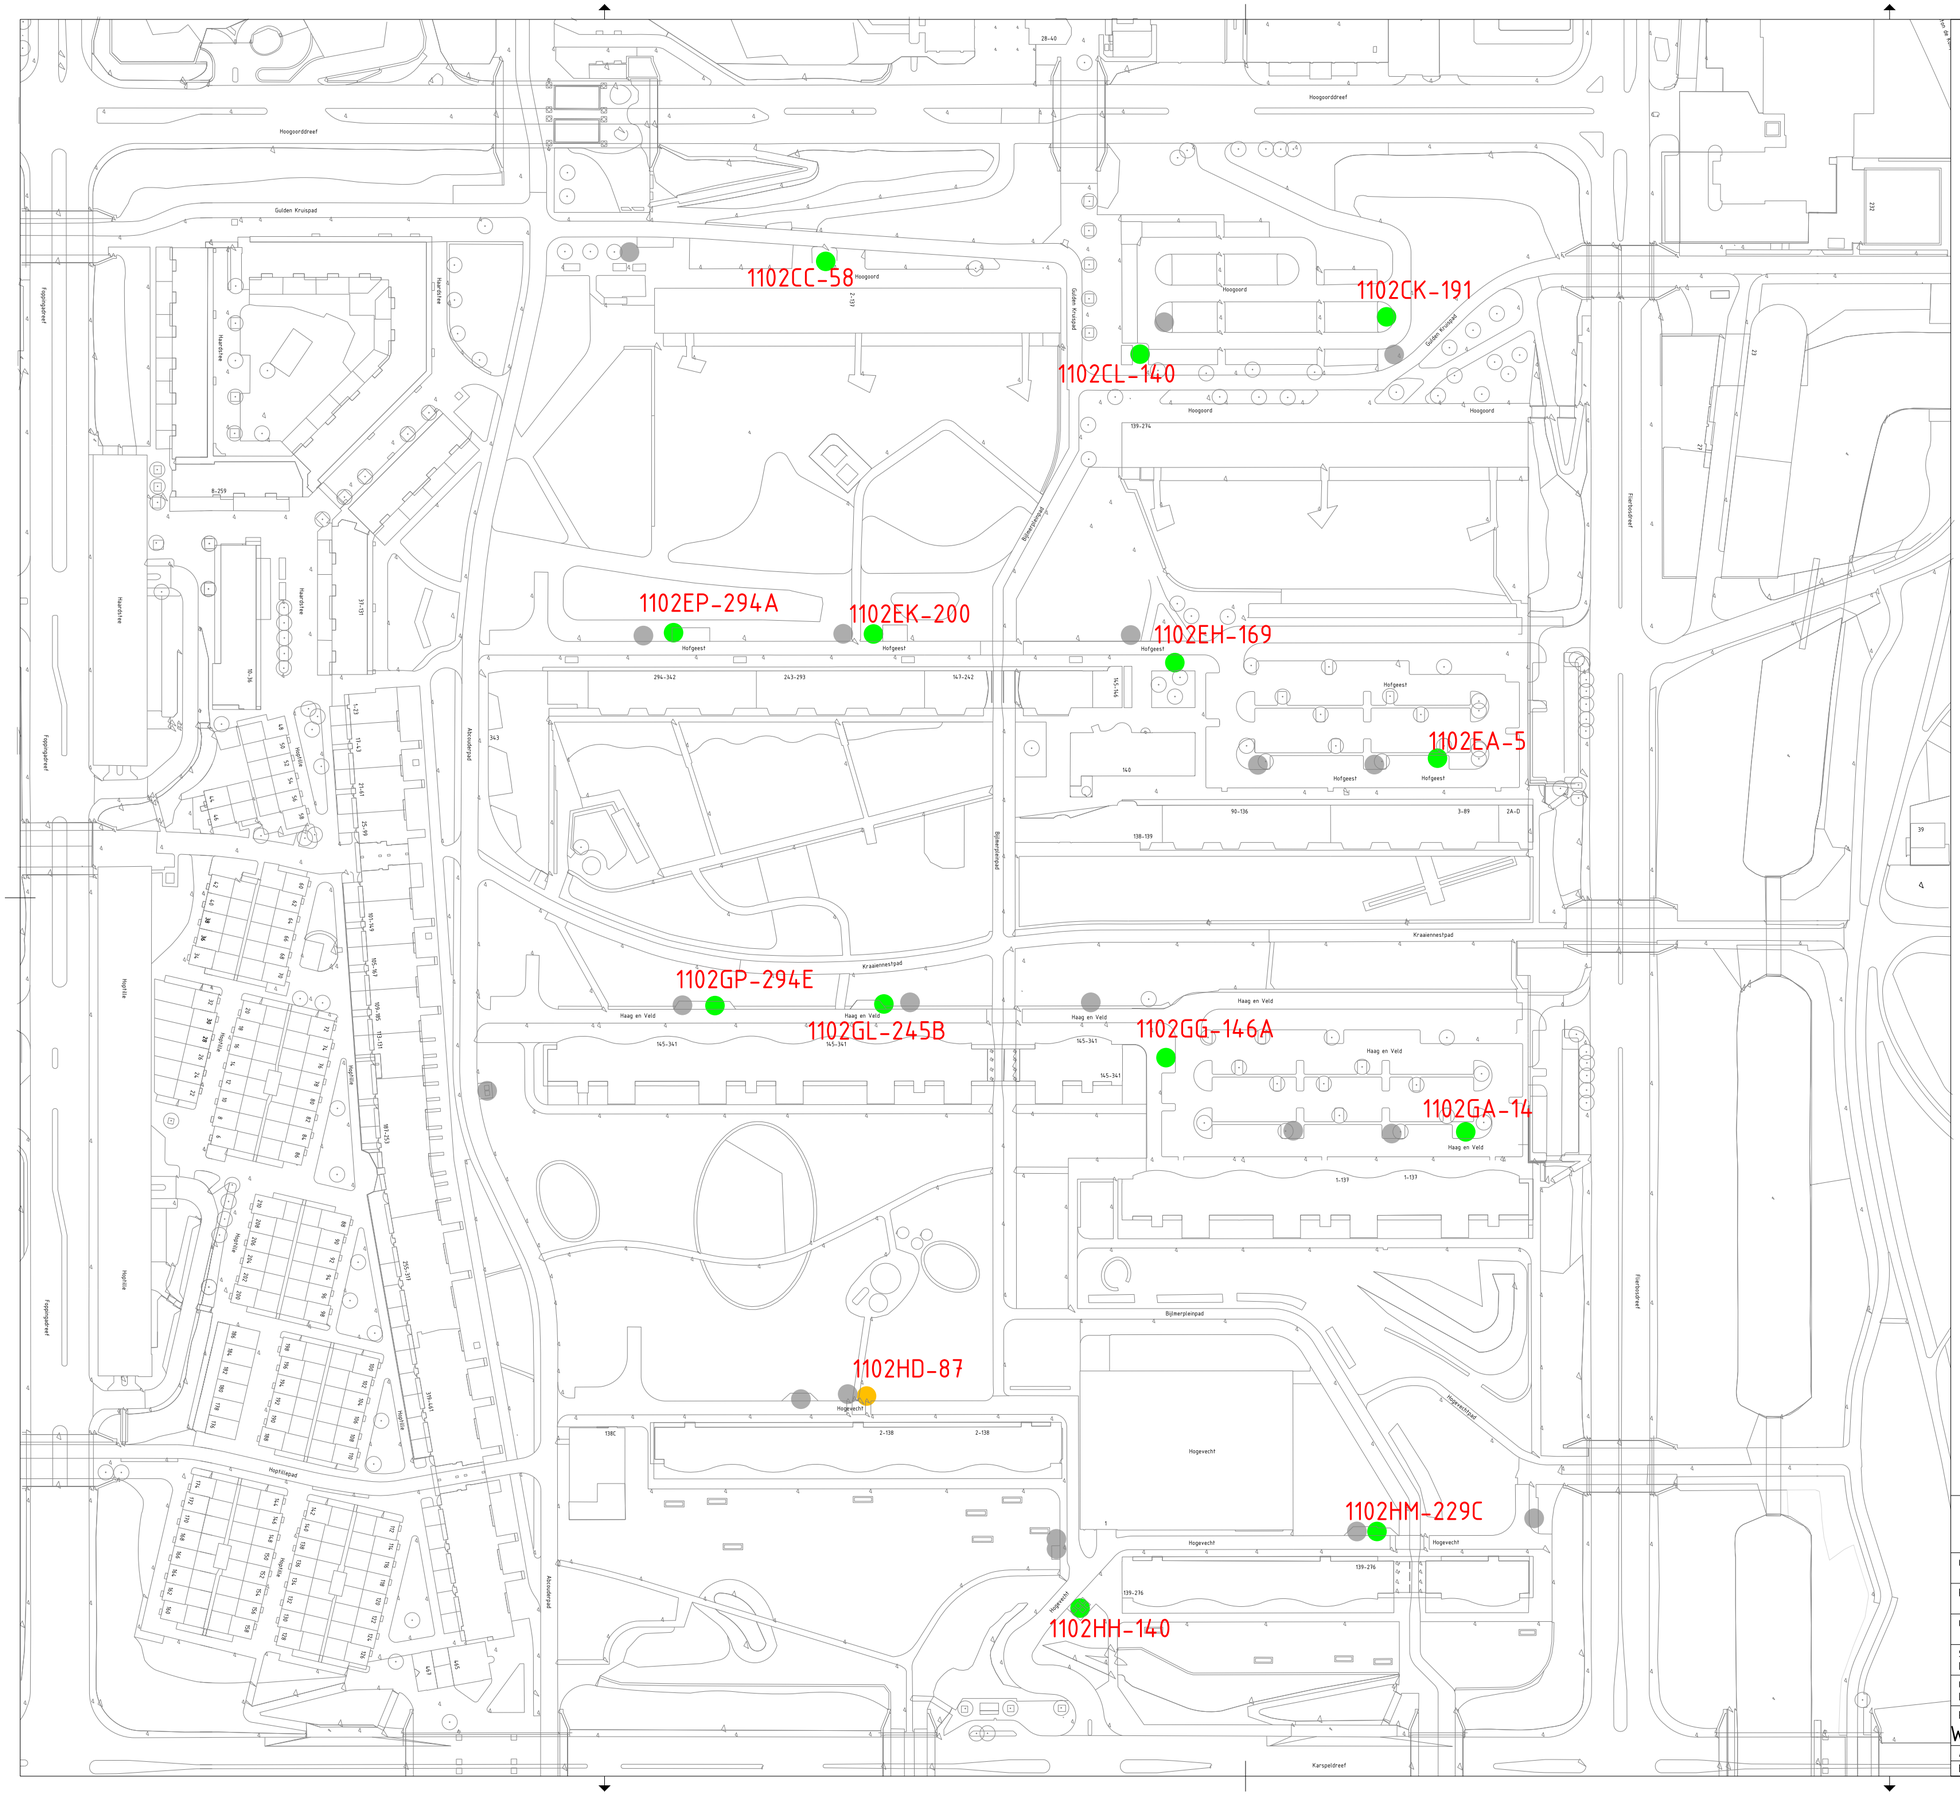

Legenda

- Ongewijzigde situatie
- Nieuwe locatie
- Gewijzigd en/of uitbreiding
- Opheffen

1102XX-1 Locatienummer

Afval & Grondstoffen
Rozenburglaan 2
1097 HK Amsterdam
Telefoon: 14020

Opdrachtgever:	Gemeente Amsterdam			
Project:	OAIS SD ZuidOost - TD02 Rechte H-buurt			
Onderdeel:	Locatiebesluit			
Status: Definitief	Fase: Voorlopig Ontwerp	Behoort bij:	Schaal: 1:1000	
Opsteller: D. Robijn	Goedgekeurd en vrijgegeven: R. Voorvelt	Paraaf:	Datum: 18-11-2024	Formaat: A1
Projectnummer: W24014281	Tekeningnummer: TD02	Bladnummer: 01	Aantal bladen: 1	Wijziging: A
Auteursrechten voorbehouden		Documentnr:	Plotdatum: 29-05-2024	
Bestandsnaam: G:\RO\Projecten_P\Programma OAK Projecten\K Project AIV Stadsdelen\GFEt Stadsdsbreed, MC VC TC WVB\Zuidoost\TD02 Rechte H-buurt\DWVB\VO				