Bezoekadres
(10)(2e) de Komplein 150
1102 CW Amsterdam Zuidoost

Postbus 12491
1100 AL Amsterdam Zuidoost
Telefoon 14 020
Fax (10)(2e)
www.zuidoost.amsterdam.nl

Gemeente Amsterdam
Stadsdeel Zuidoost

Projectbureau
Directie Realisatie

Retouradres: SZO, Postbus 12491, 1100 AL Amsterdam Zuidoost

De heer/mevrouw (10)(2e)
(10)(2e) (10)(2e)
(10)(2e) AMSTERDAM
1104HB495

Datum	
Ons kenmerk	
Uw kenmerk	zk 13000987/737
Behandeld door	mw (10)(2e)
E-mail	
Bijlage	2
Kopie aan	beheer
Onderwerp	gronduitgifte (10)(2e) (10)(2e)

Geachte heer/mevrouw (10)(2e)

Het stadsdeel heeft naar aanleiding van uw verzoek van 18-3-2013 onderzoek uitgevoerd naar de mogelijkheid tot uitbreiding van het perceel Kantershof (10)(2e) zowel aan de achterzijde en langs de gevel.
Het stadsdeel gaat akkoord met een uitbreiding van het perceel met ca **9,6 m2**.
Bij (plant/graaf) werkzaamheden dient u rekening te houden met een electra kabel en riolering langs uw woning (zie bijlage).

Uw aanvraag wordt doorgestuurd naar het Ontwikkelingsbedrijf (OGA) voor de daadwerkelijke afwikkeling. Over enkele weken ontvangt u van het OGA een aanbieding om de grond in erfpacht over te nemen. Na acceptatie kan aktepassering plaatsvinden bij de notaris. De kosten daarvan komen voor uw rekening.

Voor informatie over de verdere afhandeling en uitgifte in erfpacht kunt u contact opnemen met Bureau Erfpacht van het Ontwikkelingsbedrijf Gemeente Amsterdam, telefoon 020-25 44 111.

Vertrouwende erop u voldoende te hebben geïnformeerd verblijf ik,

Met vriendelijke groet,

(10)(2e)

Het stadsdeelkantoor is te bereiken met trein en metro (50 en 54) halte station Amsterdam Bijlmer ArenA en (10)(2e) (41, 44, 45, 46, 47, 102, 158 en 175).

2323

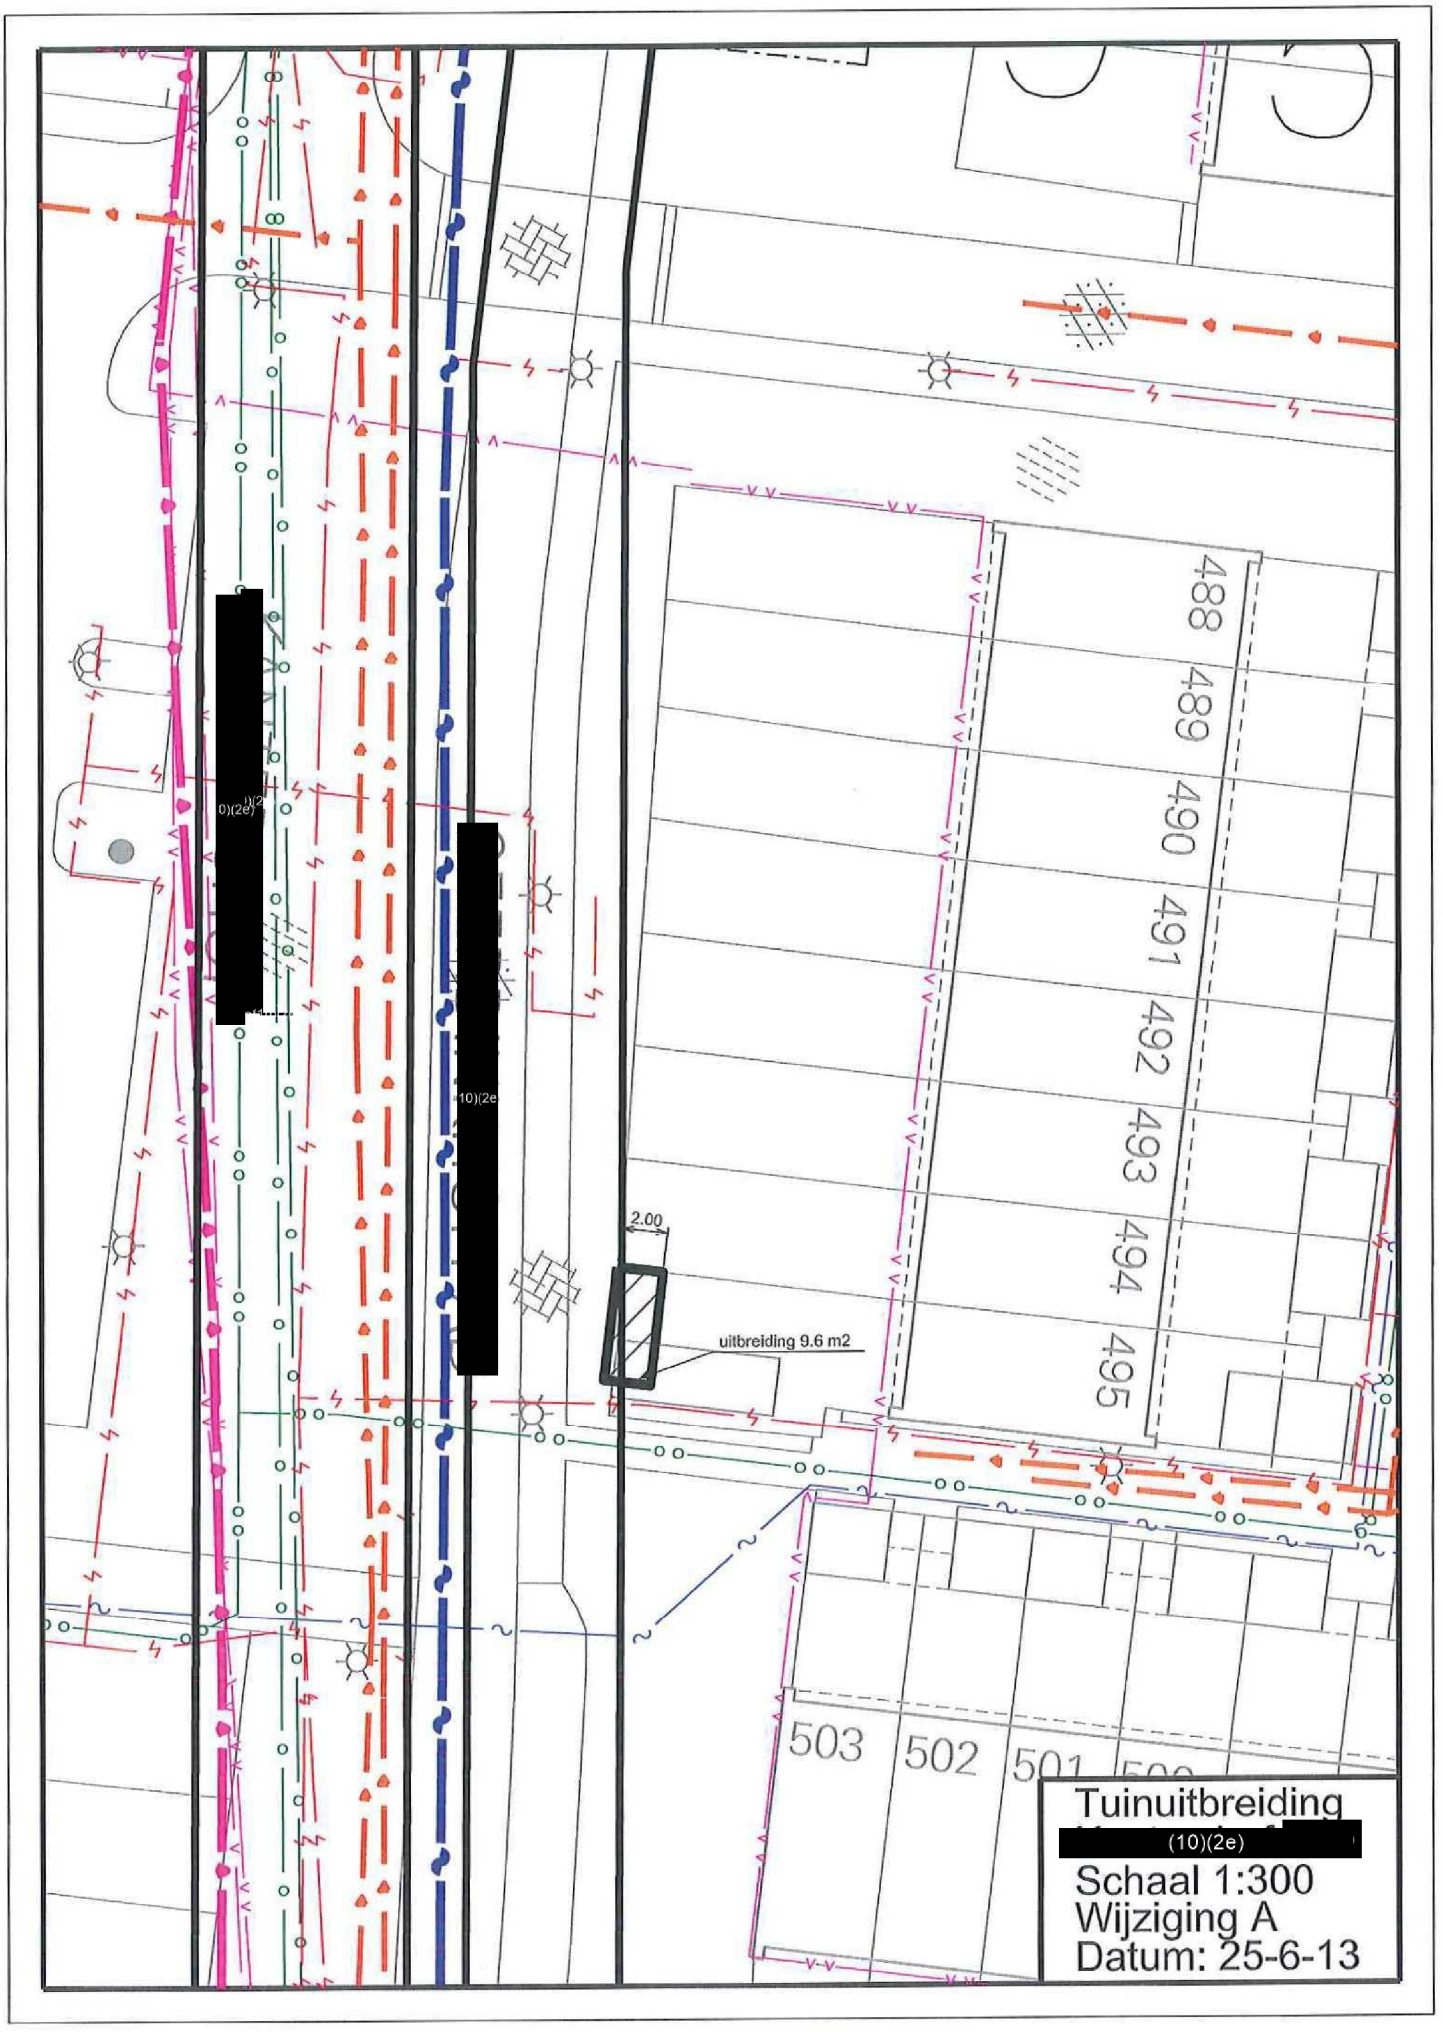
488
489
490
491
492
493
494
495
503
502
2.00
uitbreiding 9.6 m2
Tuinuitbreiding
(10)(2e)
Schaal 1:300
Wijziging A
Datum: 25-6-13