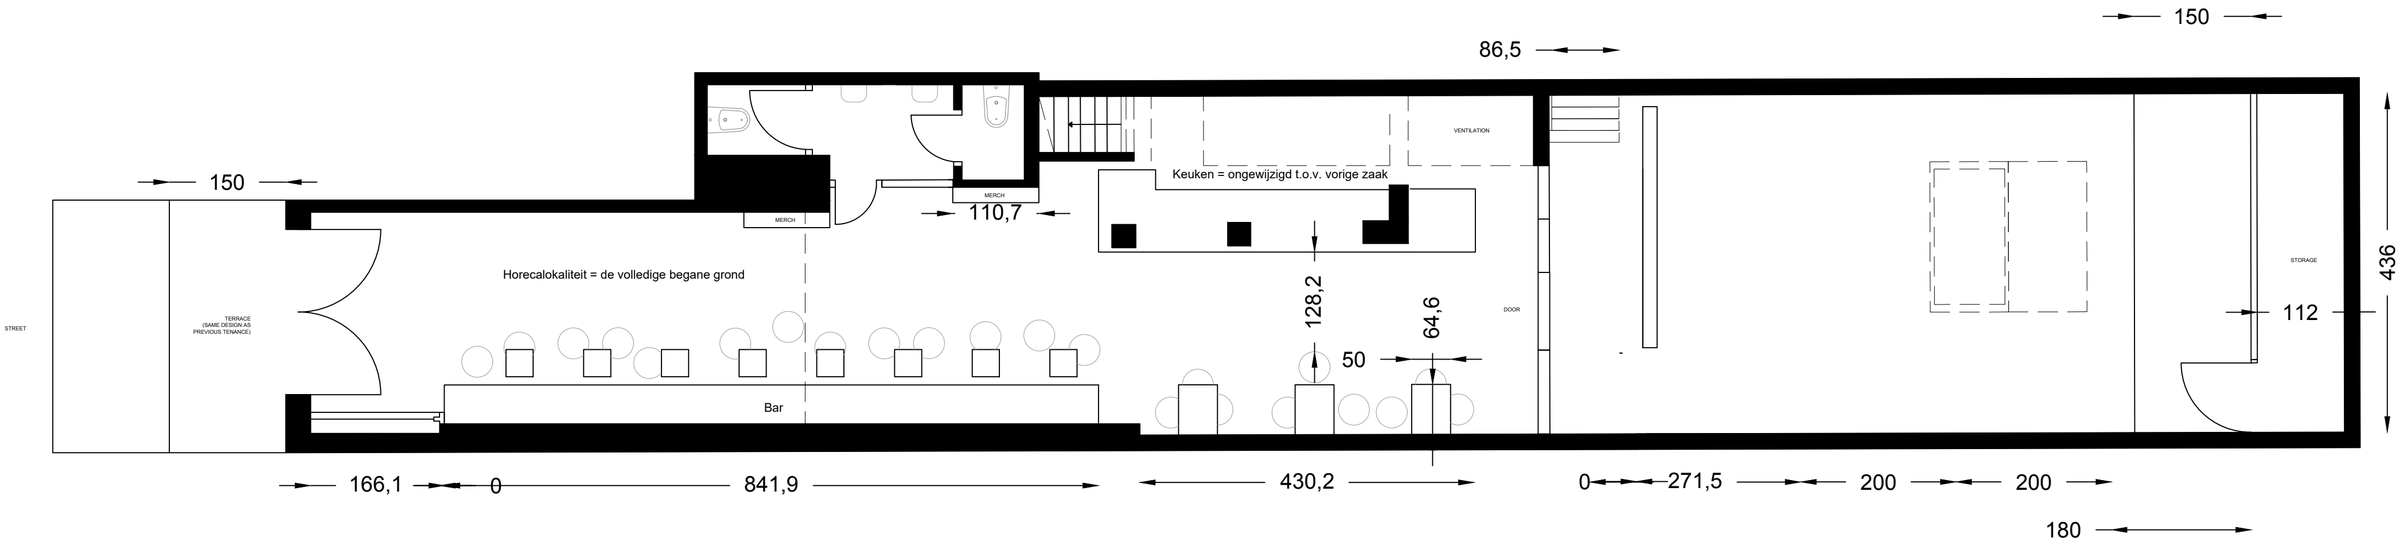

150
86,5
150
VENTILATION
MERCH
MERCH
110,7
Keuken = ongewijzigd t.o.v. vorige zaak
Horecalokaliteit = de volledige begane grond
STORAGE
436
112
128,2
64,6
50
DOOR
STREET
TERRACE
(SAME DESIGN AS
PREVIOUS TENANCE)
Bar
166,1
0
841,9
430,2
0
271,5
200
200
180