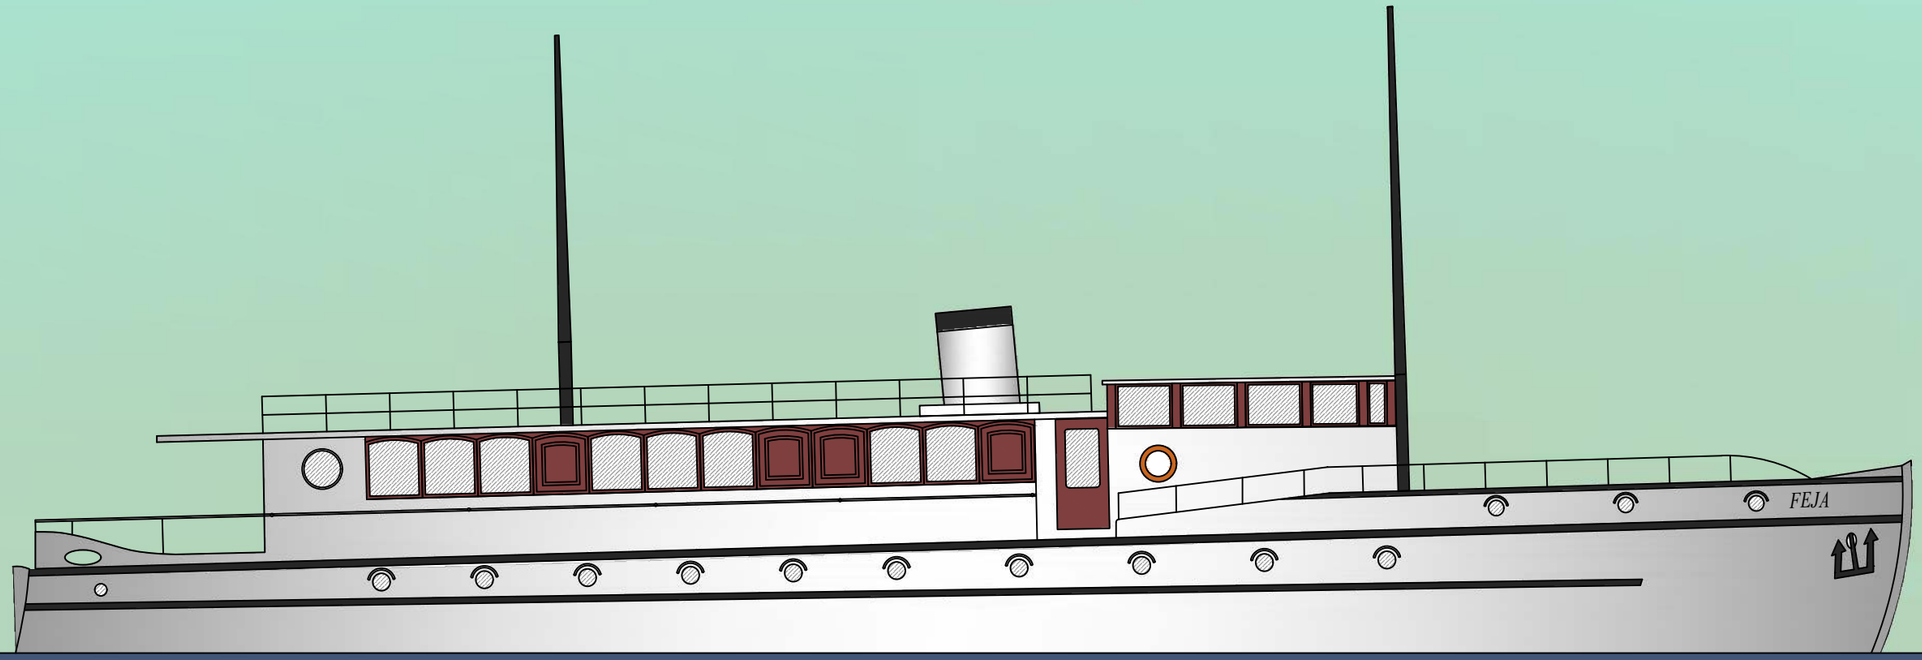

Ten behoeve van tijdelijke ligplaatsvergunning WS FEJA Levantkade 216 1019 BG Amsterdam	WOONSCHIP FEJA		Nummer FEJA 100-001
	KLEURENIMPRESSIE STUURBOORDZIJDE	5.1, 2, e	Formaat Schaal 1:100 Datum: 17 april 2024 A3

5.1, 2, e

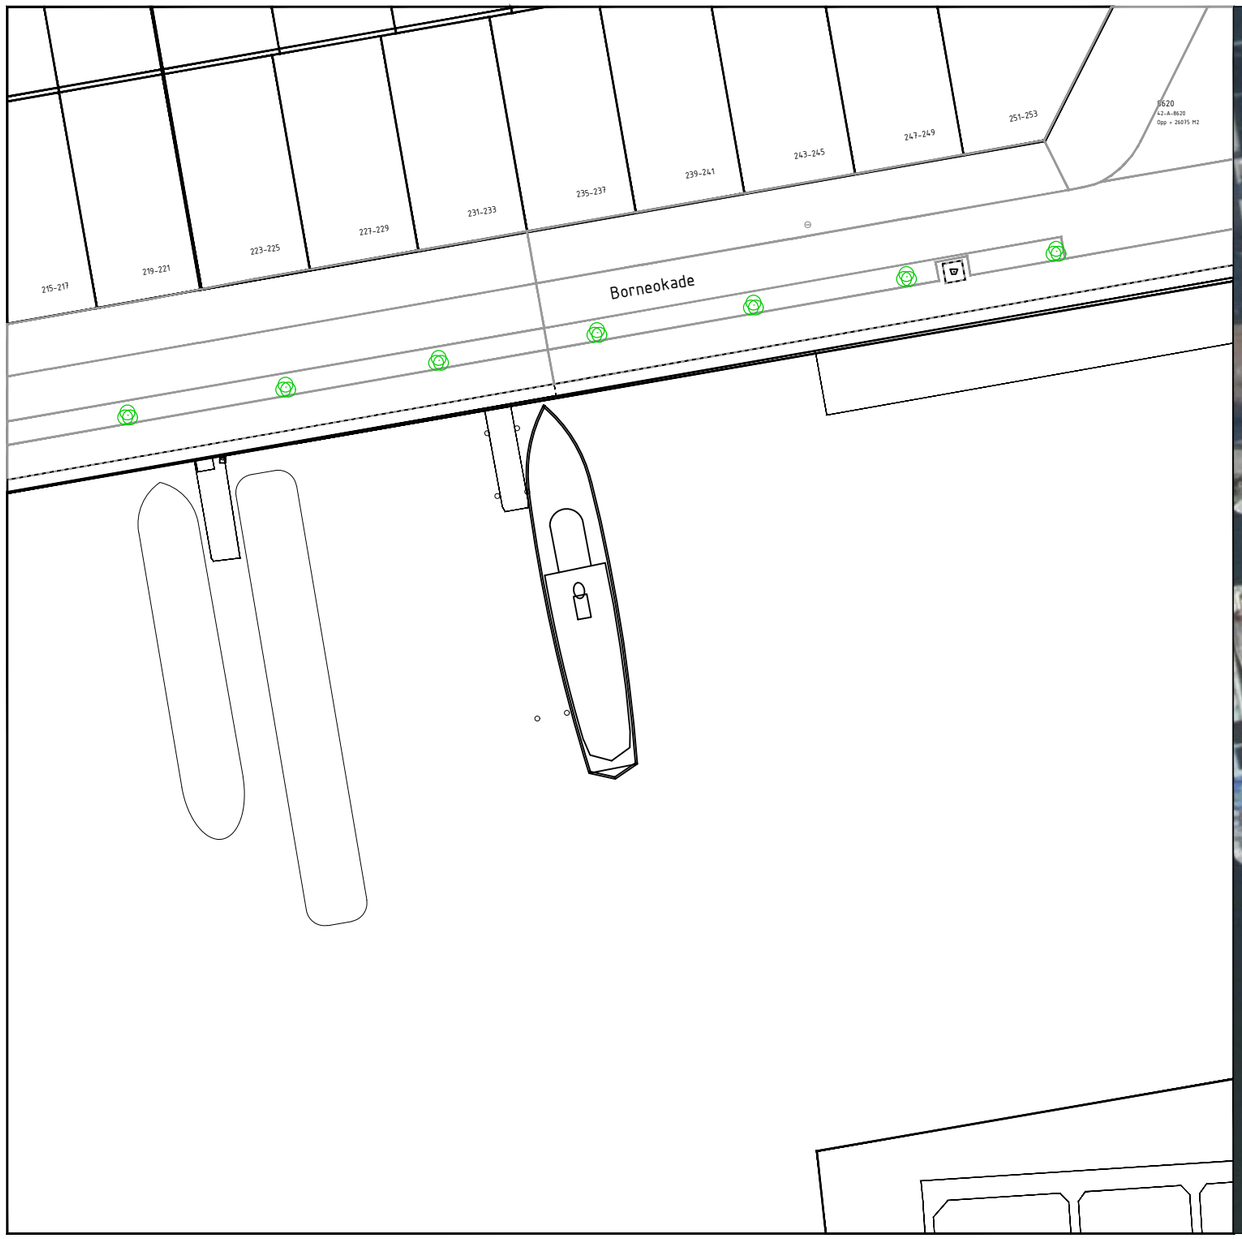

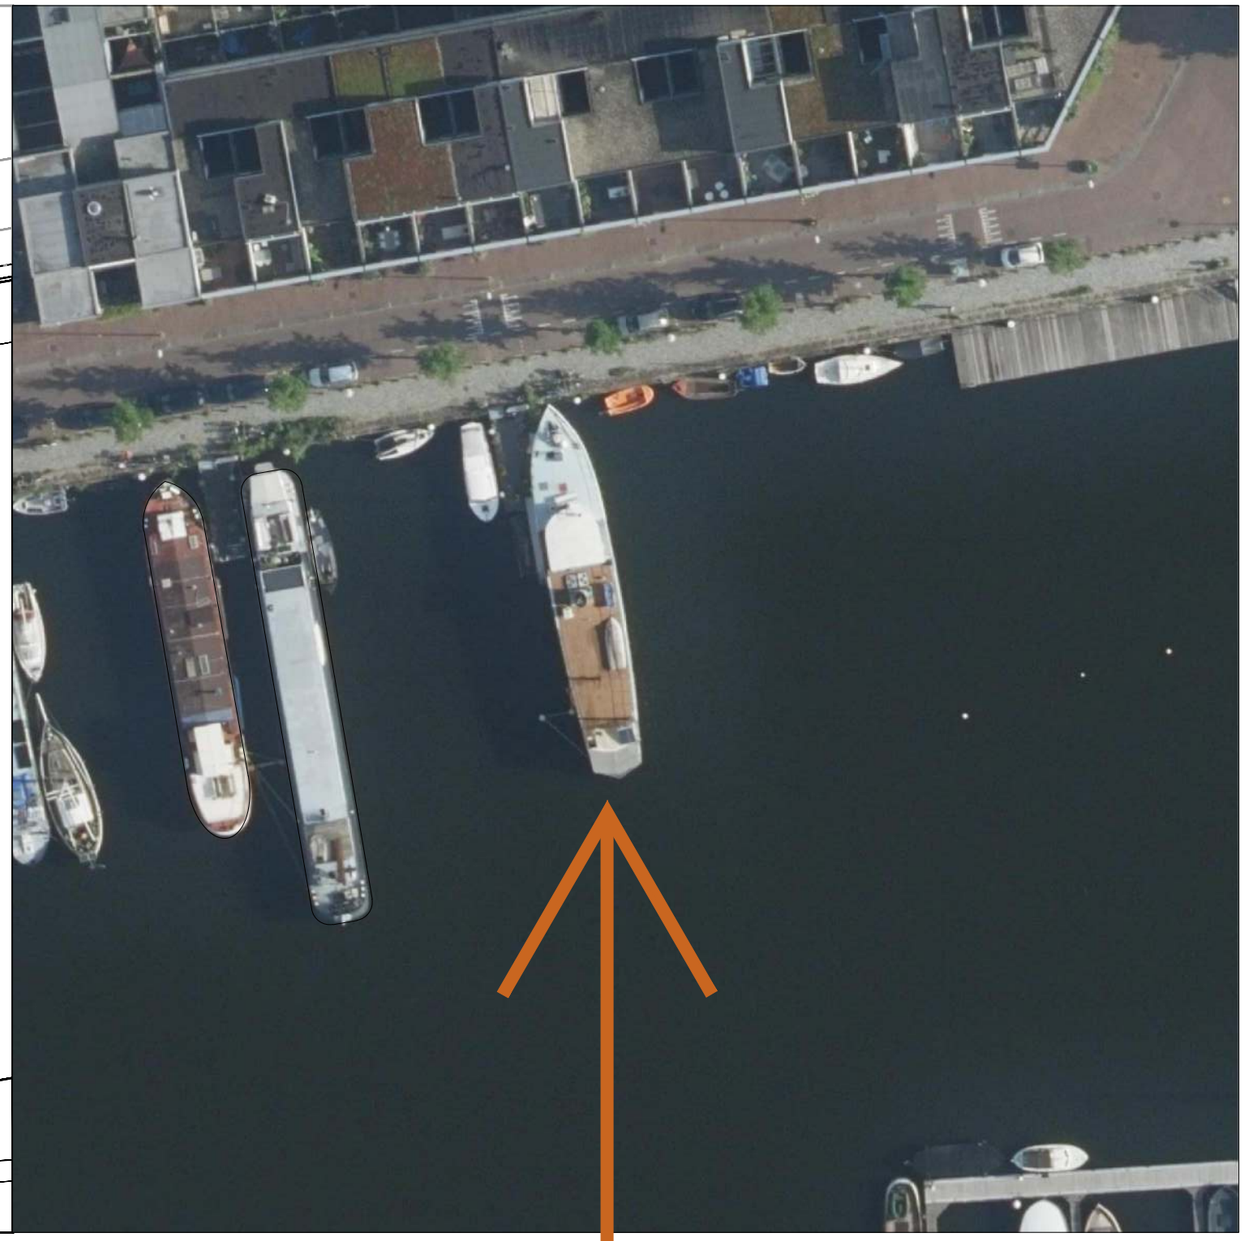

woonschip FEJA op huidige ligplaats

Ten behoeve van tijdelijke ligplaatsvergunning WS FEJA Levantkade 216 1019 BG Amsterdam	WOONSCHIP FEJA		Nummer FEJA 100-002
	BESTAANDE LIGPLAATS BORNEOKADE 62b	5.1, 2, e	Formaat Schaal 1:500 Datum: 17 april 2024 A3

5.1, 2, e

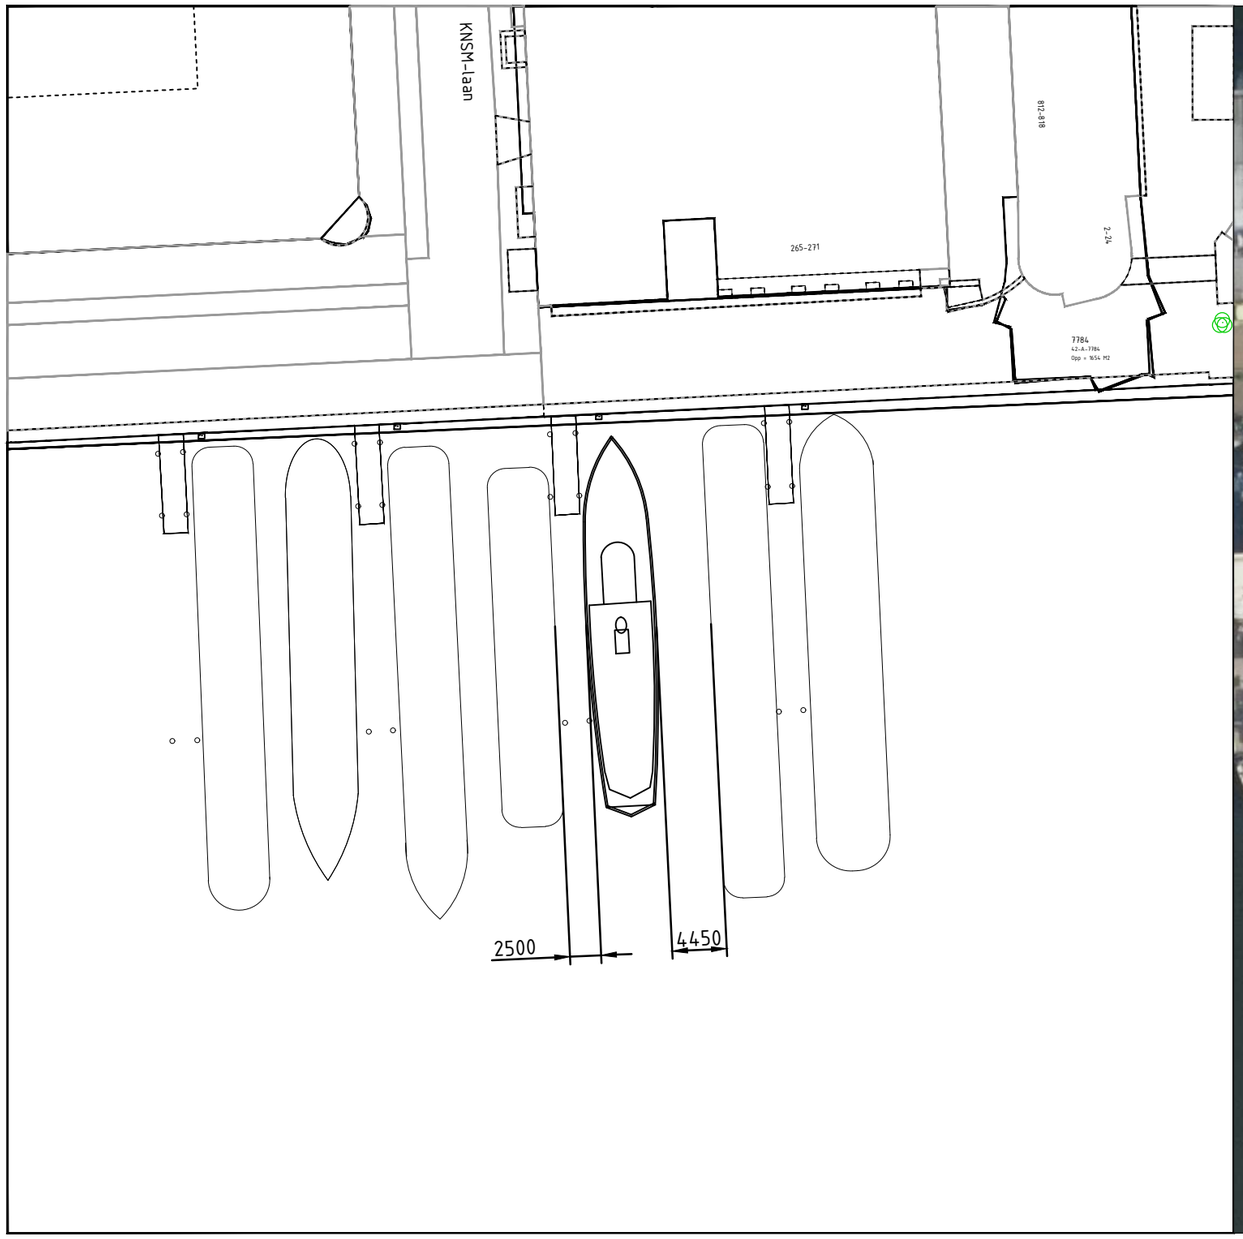

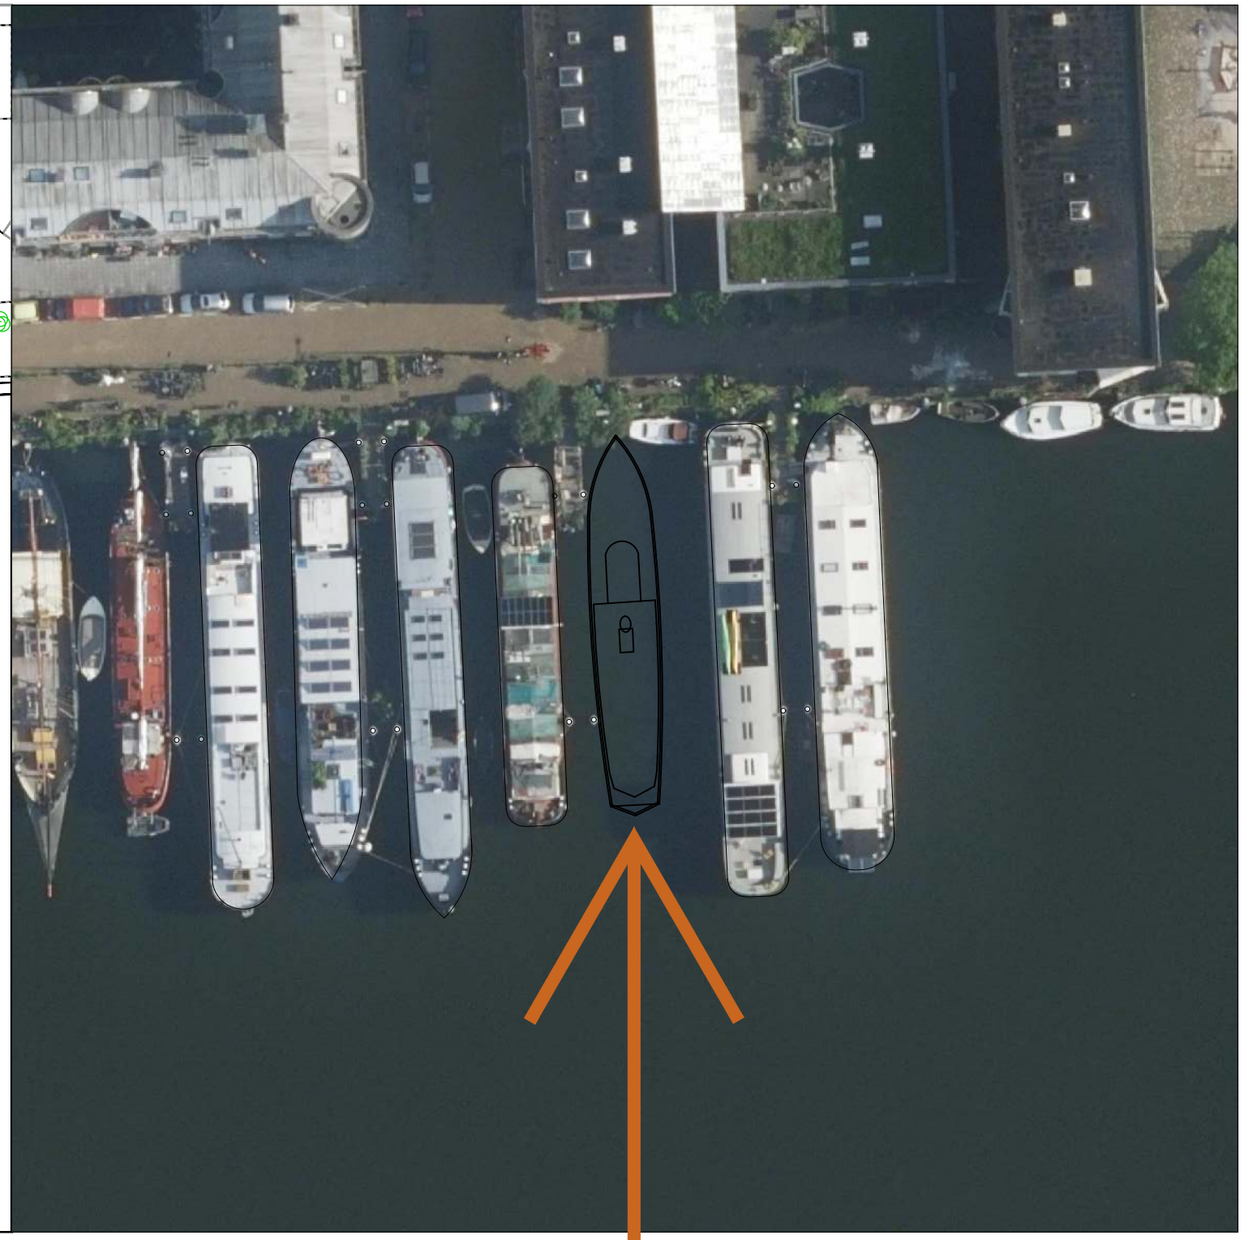

woonschip FEJA op tijdelijke ligplaats

Ten behoeve van tijdelijke ligplaatsvergunning WS FEJA Levantkade 216 1019 BG Amsterdam	WOONSCHIP FEJA		Nummer FEJA 100-003
	TIJDELIJKE LIGPLAATS LEVANTKADE 216	5.1, 2, e	Formaat Schaal 1:500 Datum: 17 april 2024 A3

5.1, 2, e

BOVENAANZICHT

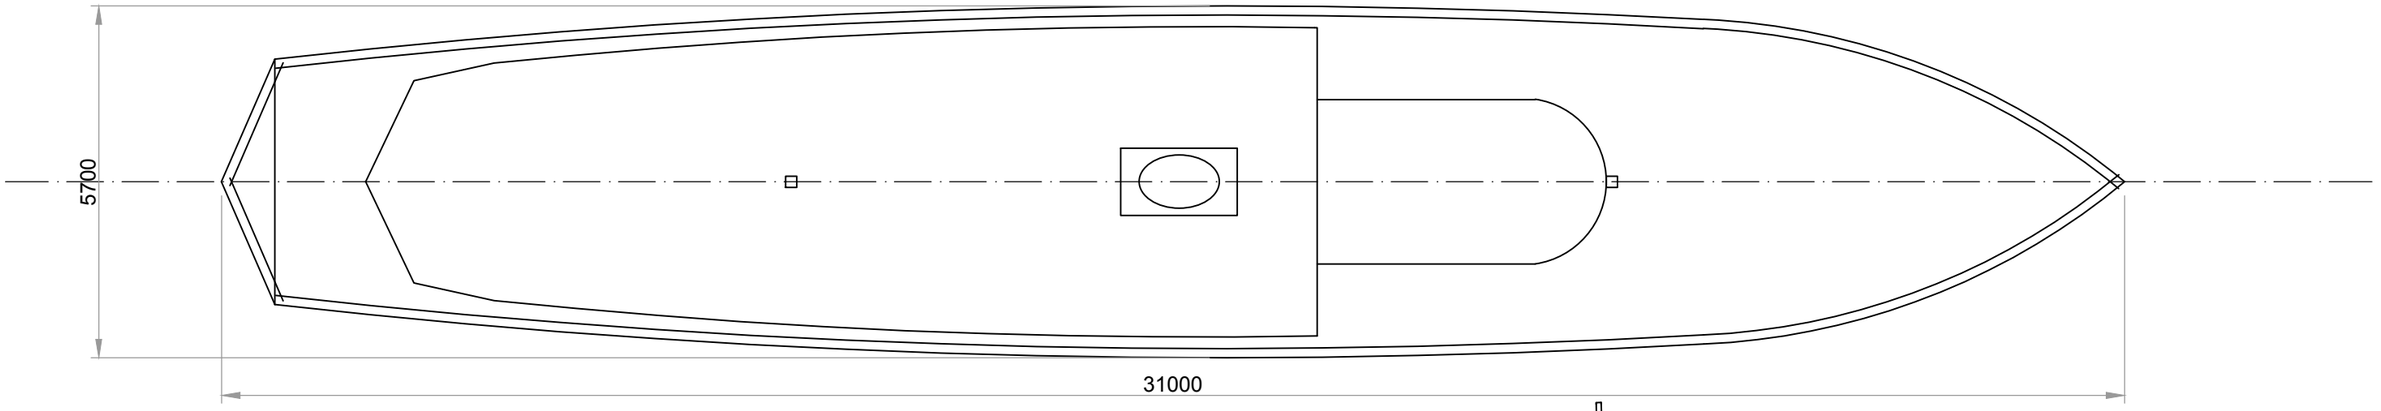

AANZICHT STUURBOORD

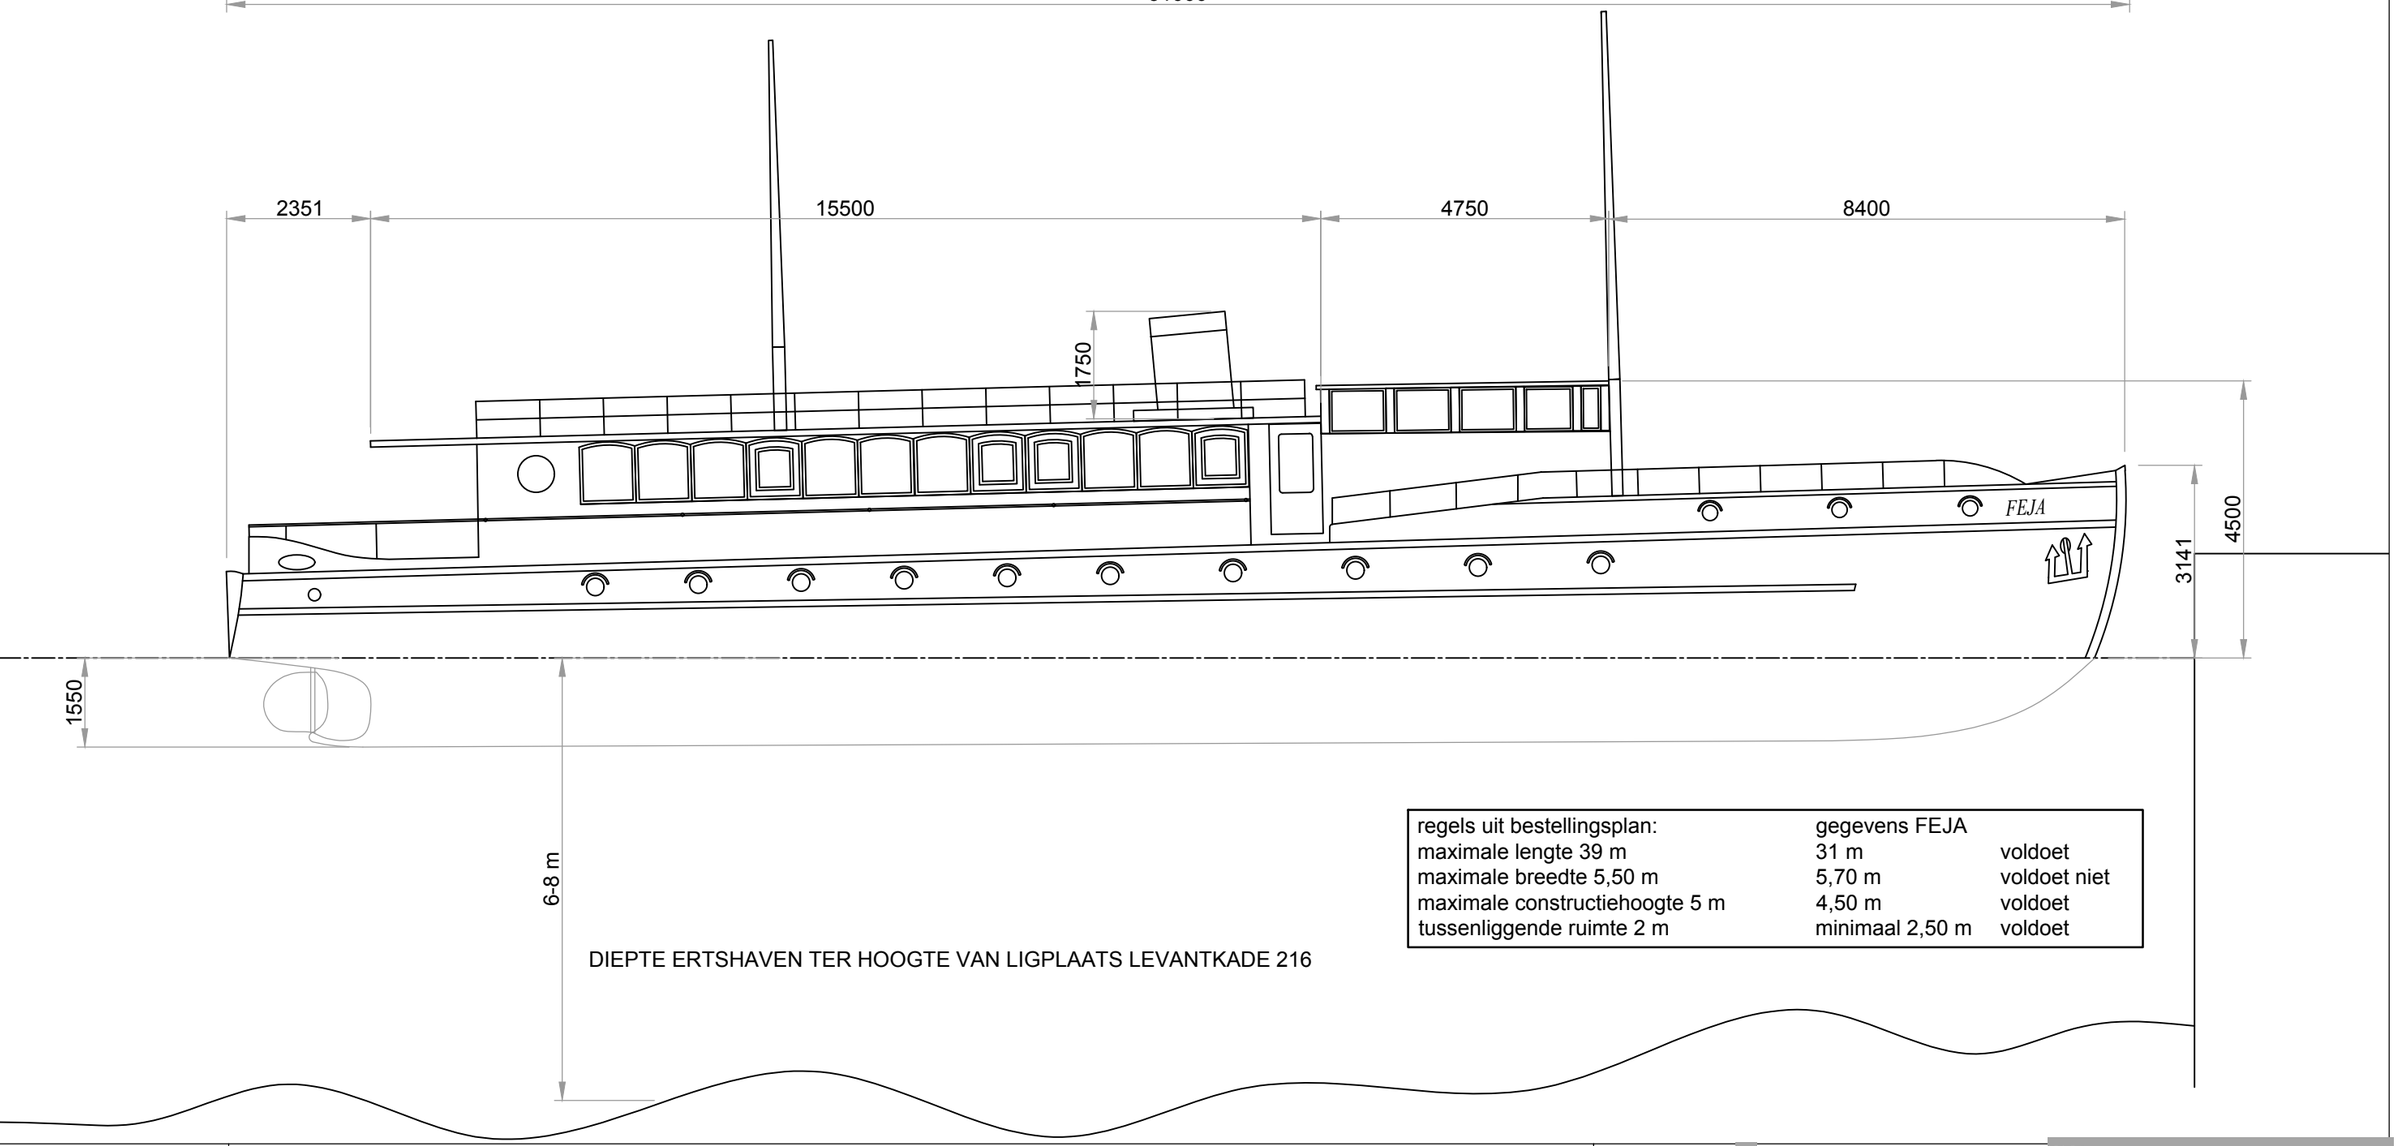

DIEPTE ERTSHAVEN TER HOOGTE VAN LIGPLAATS LEVANTKADE 216

regels uit bestellingsplan:	gegevens FEJA	
maximale lengte 39 m	31 m	voldoet
maximale breedte 5,50 m	5,70 m	voldoet niet
maximale constructiehoogte 5 m	4,50 m	voldoet
tussenliggende ruimte 2 m	minimaal 2,50 m	voldoet

Ten behoeve van
tijdelijke ligplaatsvergunning
WS FEJA
Levantkade 216
1019 BG Amsterdam

WOONSCHIP FEJA

AANZICHT STUURBOORD EN BOVENZIJDE

5.1, 2, e ct

Nummer
FEJA 100-004

5.1, 2, e

Formaat
Schaal 1:100
Datum: 17 april 2024
A3