


begane grond

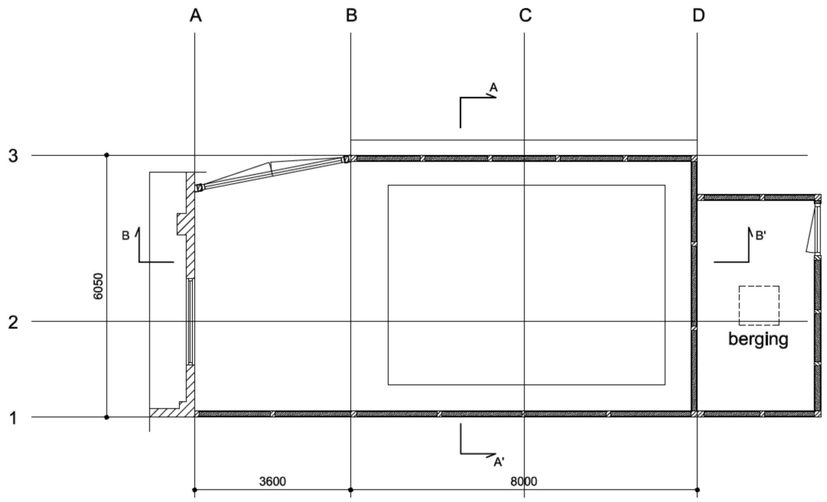


dak aanzicht




zuidgevel

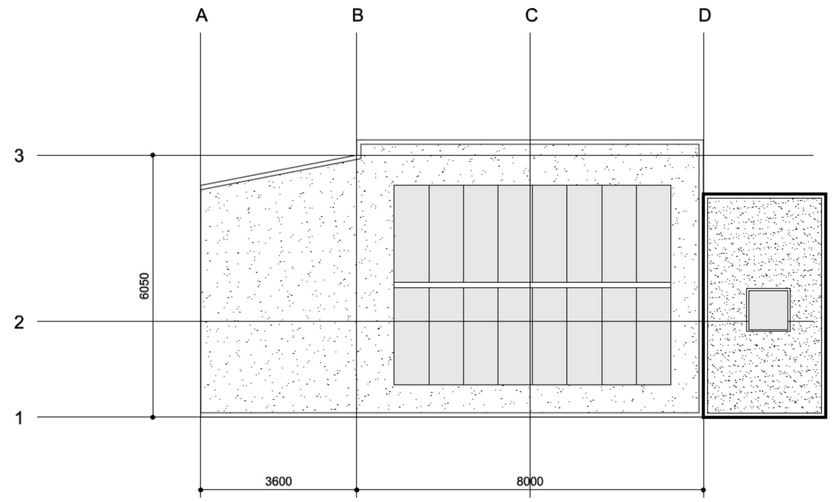


westgevel

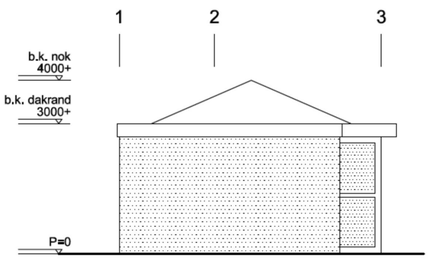


noordgevel

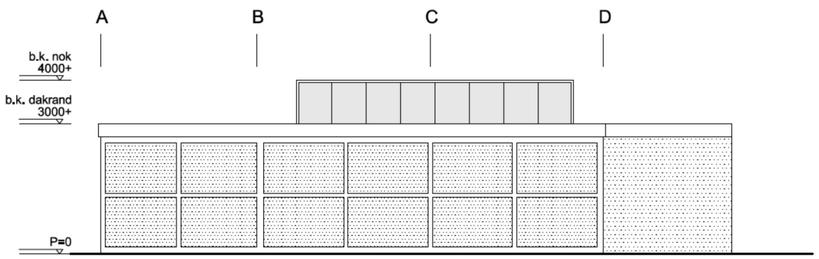


oostgevel

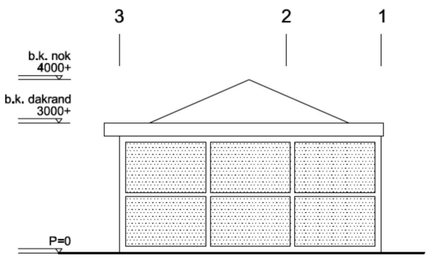


dwarsdoorsnede A-A'

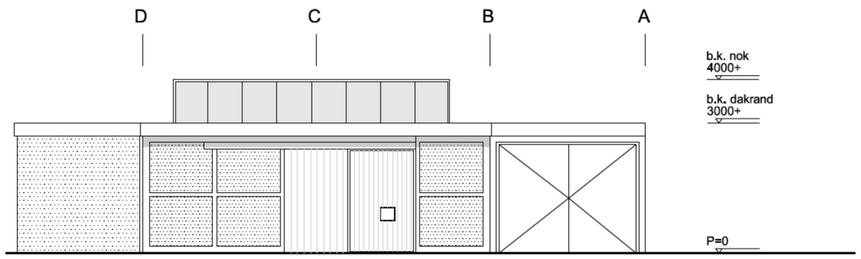


dwarsdoorsnede B-B'

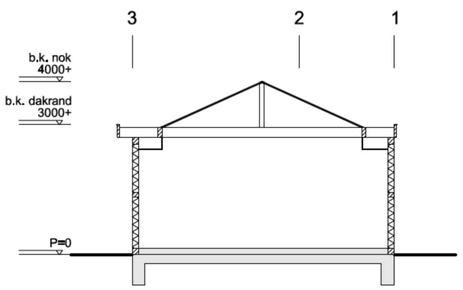


Behoort bij de beschikking van
Het dagelijks bestuur van stadsdeel Centrum

NR: BWT 123855
Gemerkt: 11

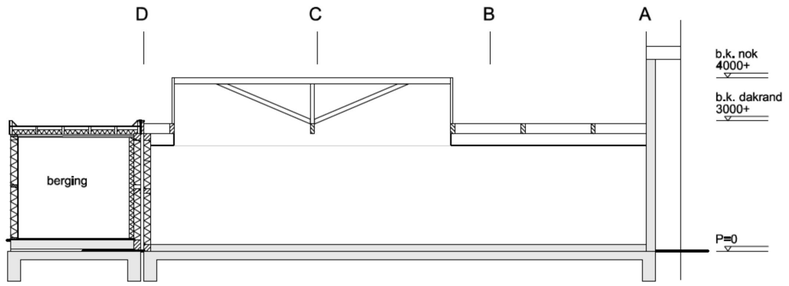Gemeente Amsterdam
Stadsdeel Centrum
[redacted]




nieuw - dakaanzicht

opmerkingen:

**KNEVEL ARCHITECTEN**

Schakelstraat 16 1014AW Amsterdam T: 020 - 68 12 478 F: 020 - 68 24 919 info@knevelarchitecten.nl www.knevelarchitecten.nl
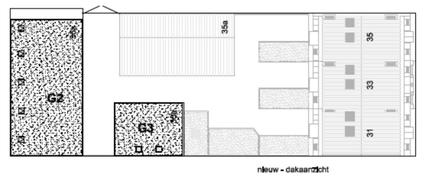
| | |
|---|---|
| code | PMA-oa |
| fase | VO |
| schaal | 1:100 |
| formaat | A2 |
| datum | 21-04-2011 |
| gewijzigd | a b c<br>d e f<br>g h i |
| tekening | OV-03 |

project: Hotel Plantage Muidergracht 35a te Amsterdam
Opstallen achterterrein - GEBOUW 3

opdr.gever: [redacted]

onderwerp: Overzichtstekening; Bestaand
Aanvraag Omgevingsvergunning