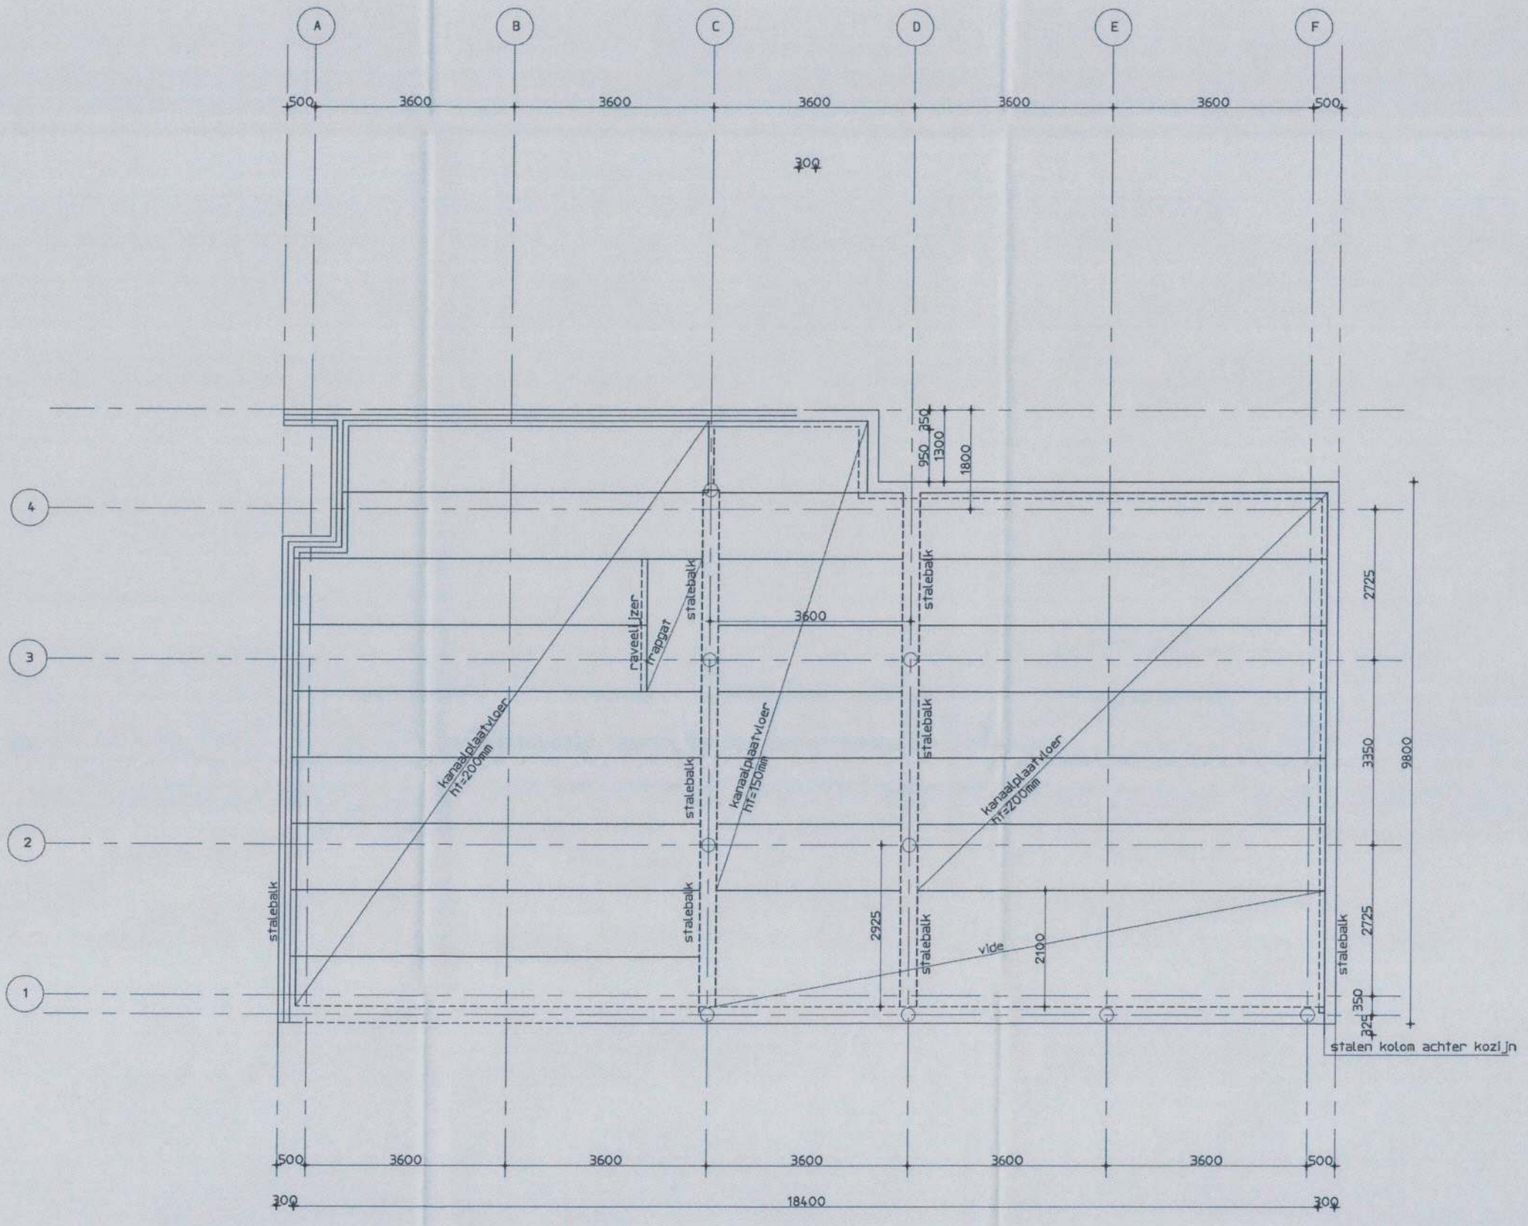

CONSTRUCTIE GEEN BEZWAAR

Veiligheidsklasse : 2

Algemeen beugeldetail

Min. verankerings lengte

Algemeen balkeinde detail

Flankstaaf

Algemene balkdoorsnede

20

Ø 8 = 300 mm
Ø 8 = 300 mm
Ø 10 = 350 mm
Ø 12 = 450 mm

Bovenstaaf balkeinde min. 200 mm' omzetten (geldt voor alle balken)
Flankstaven Ø 8,tenzij anders aangegeven

Afhakhoogte palen 20 mm + O.K. Balk
Steklengte palen min. 300 mm.

Onder alle met de grond in aanraking komende betonvlakken, een werkvloer dik 50 mm aanbrengen Betonkwaliteit B15

betondekking	milieuklasse 1	milieuklasse 2	milieuklasse 3-5	nabewerkt oppervlak	oncontroleerbaar oppervlak	uitvoering volgens VBU (NEN6722) VBT 1986 (NEN5950)
vloeren + wanden	15 mm	25 mm	30 mm	+5 mm	+5 mm	sterkteklasse B25
balken	25 mm	30 mm	35 mm	+5 mm	+5 mm	consistentiegebied 3
kolommen	30 mm	35 mm	40 mm	+5 mm	+5 mm	staalkwaliteit FeB 500

werk : woonhuis driemond
opdrachtgever 5.1, 2, e Burg.Kasteleinstraat 4 Driemond
onderwerp : Zolder vloer

5.1, 2, e

Get. :	r.b.
Datum :	15-05-1997
School :	1:50 1:20
A	
B	
C	
D	
werk no.:	96-0427
tek.no.:	04