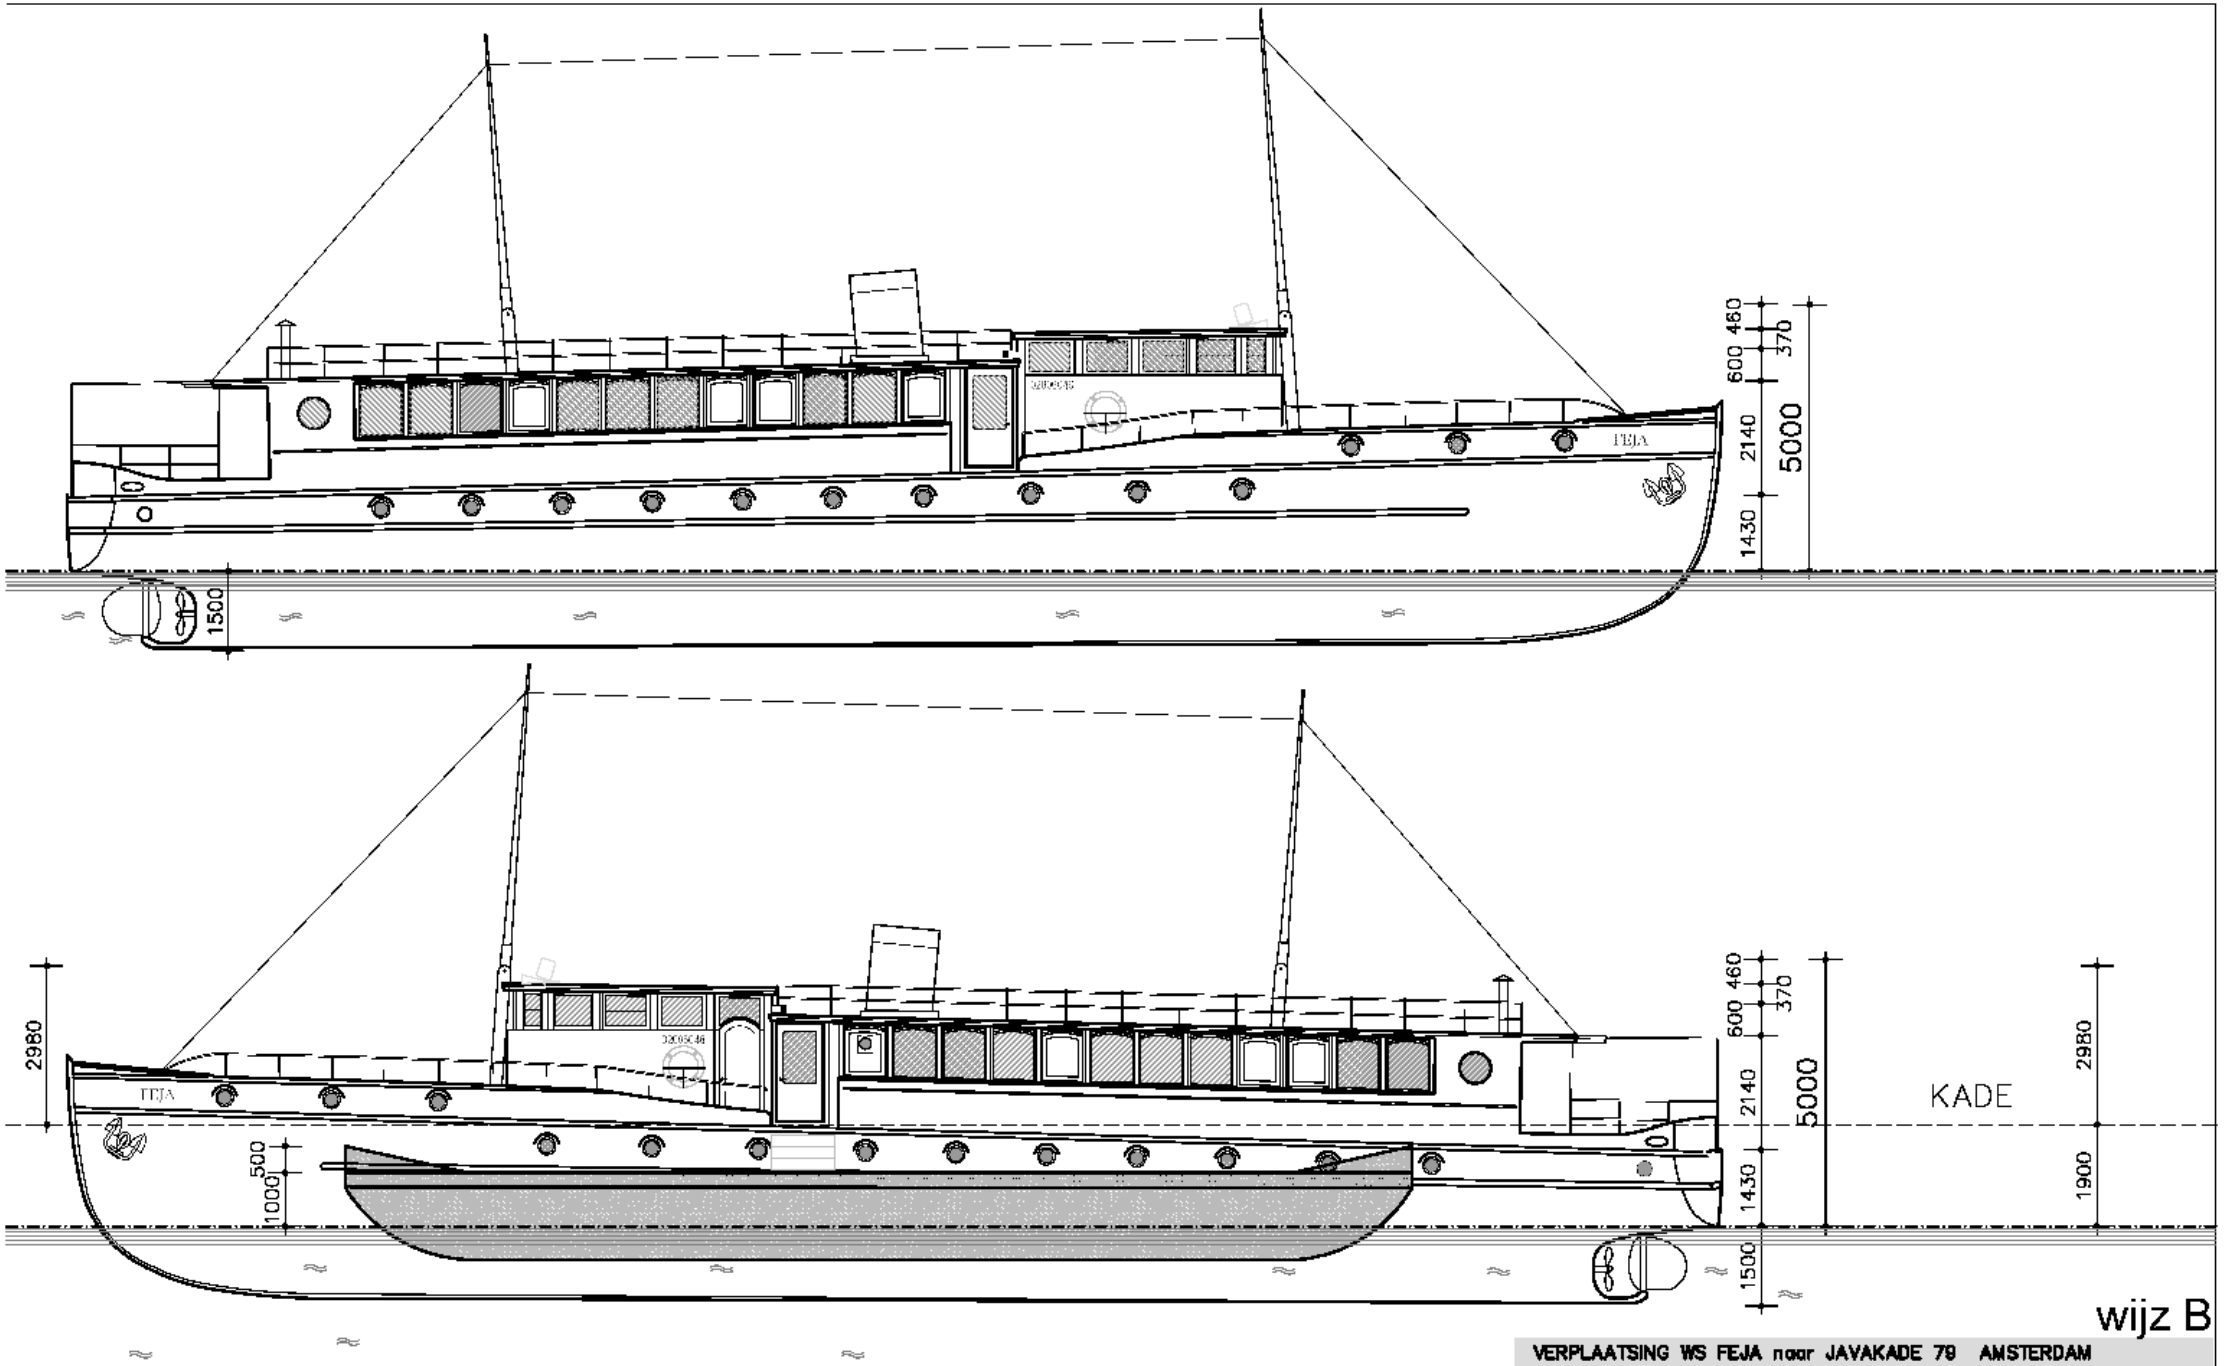

wijz B

VERPLAATSING WS FEJA naar JAVAKADE 79 AMSTERDAM

onderwerp	schaal	1:100	datum	15-07-2026
ZIJAANZICHT BAKBOORD	formaat	A3	gewijzigd a	22-07-2026
ZIJAANZICHT STUURBOORD	werknummer	A218	gewijzigd b	29-07-2026
JAVAKADE 79			gewijzigd c	
NIEUWE TOESTAND			gewijzigd d	
fase			file	Bureau/WB/218FEJ
OMGEVINGSVERGUNNING				

[redacted]

meterdam

BA-12