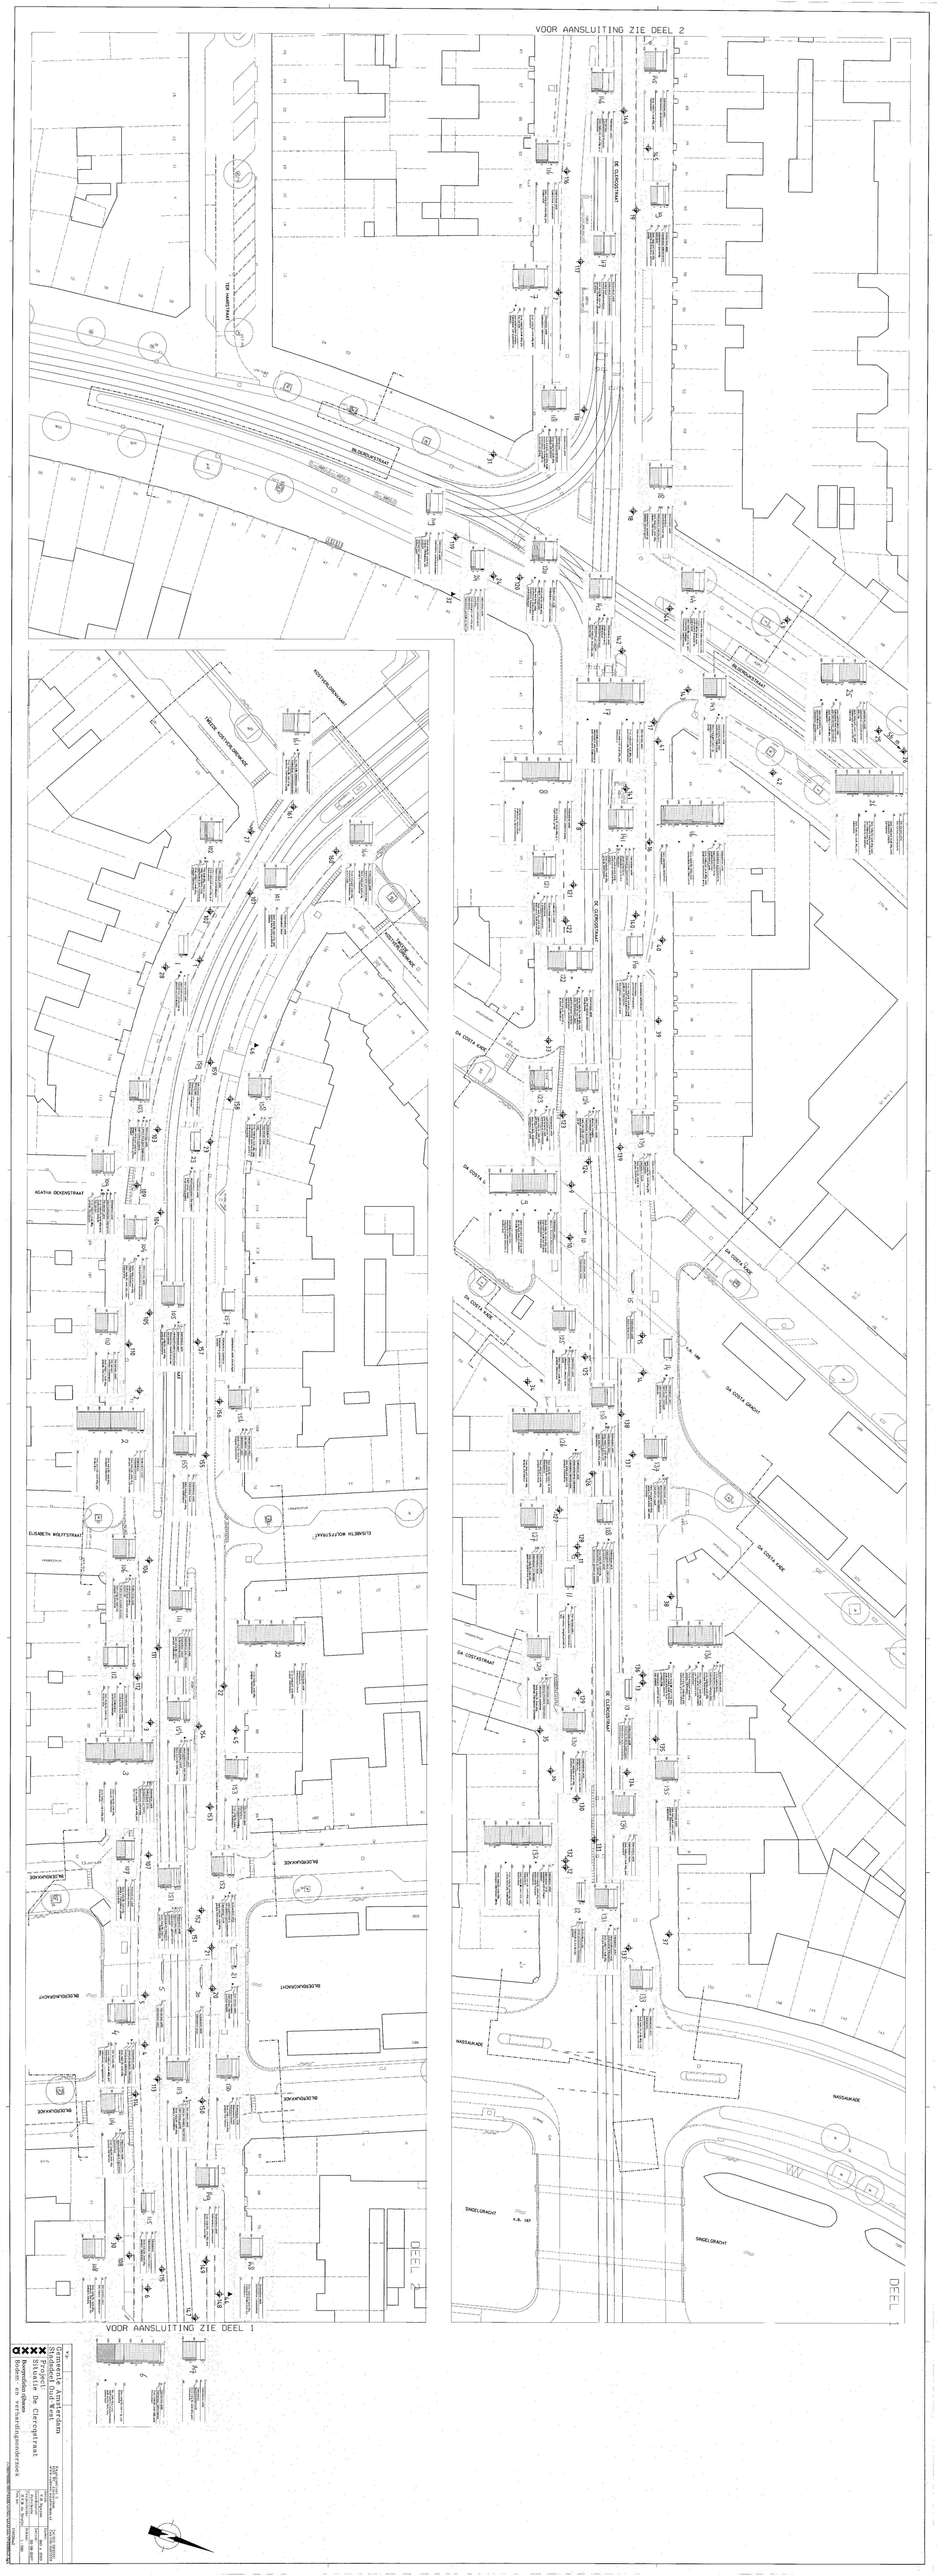

axxx

Gemeente Amsterdam
Stadsdeel Oud West
Stadstile De Clercqstraat
Borden- en verkeersligpaalonderzoek

Ontwerp:		Datum: 02-05-2016	
Tekening:		Schaal: 1:500	
Getekend:		Gecontroleerd:	
Goedgekeurd:		Datum: