

FOTO 1



FOTO 2



FOTO 3



FOTO 4



FOTO 5



FOTO 6




FOTO 7



FOTO 8



FOTO 9

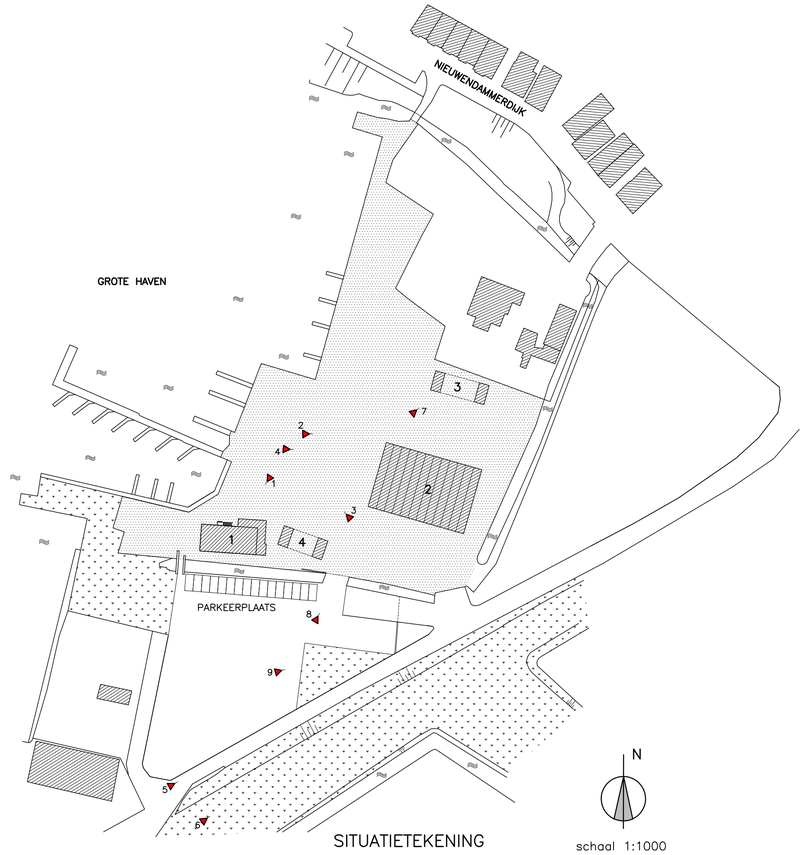

SITUATIETEKENING

schaal 1:1000

verhard terrein (betonvloer vocht en olie dicht

gras tuin

NR.1 HOOFDGEBOUW: KANTOOR HAVENMEESTER, WERKPLAATS & KANTINE
NR.2 TENT T.B.V. STALLING BOTEN TIJDELIJKE VERGUNNING
NR.3 CONTAINERS MET OVERKAPPING T.B.V. OPSLAG MATERIALEN
NR.4 CONTAINERS MET OVERKAPPING T.B.V. OPSLAG MATERIALEN

BESTAANDE TOESTAND

fr architectuur & advies

PROJECT:
NIEUWENDAMMERDIJK 284

AANVRAAG OMGEVINGSVERGUNNING
OPSLAGLOODS T.B.V. WINTERSTALLING SLOEPEN

OPDRACHTGEVER: AQUASTATE B.V.

schaal: 1:1000
formaat: 781x 494mm
datum: 10-07-2020
gewijzigd:

werknummer:
N 284

Fjodor Richter Architectuur & Bouwkundig advies
Reijnier Vinkeleskade 41 1071 SV Amsterdam
T: 06 29147126 E:fjodor@richter-architectuur.nl

blad:
OV-01