3543

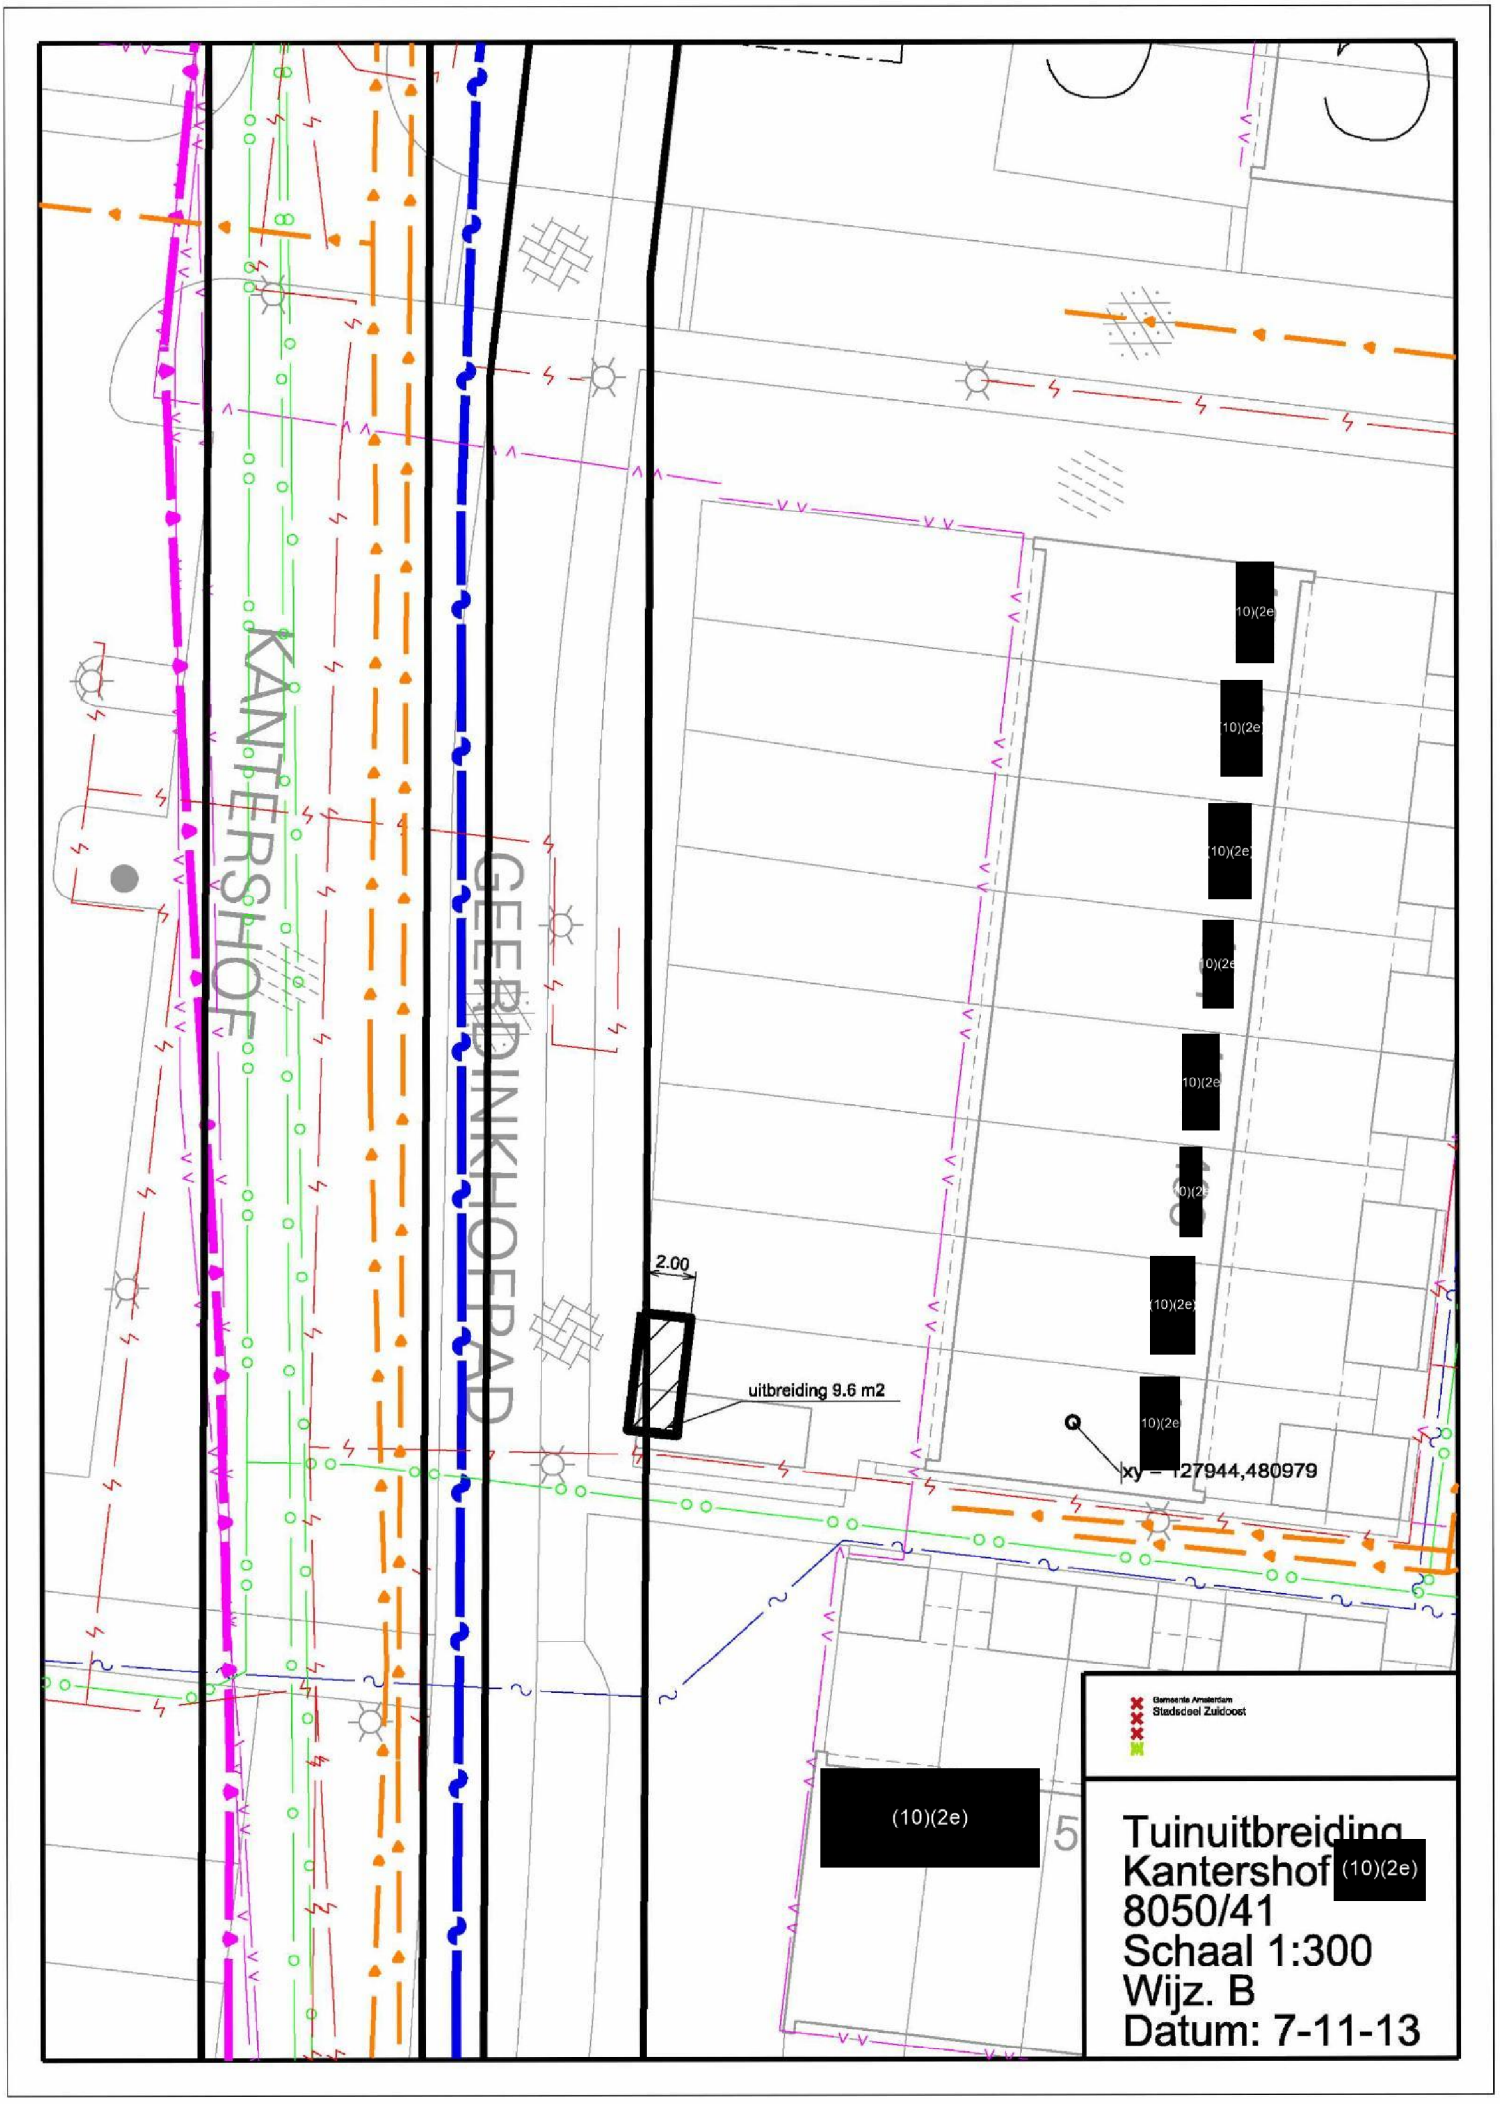
KANTERSHOF
GEERDINKHOFPAD
2.00
uitbreiding 9.6 m2
xy = 127944,480979
(10)(2e)
Gemeente Amsterdam
Stadsdeel Zuidoost
Tuinuitbreiding
Kantershof (10)(2e)
8050/41
Schaal 1:300
Wijz. B
Datum: 7-11-13