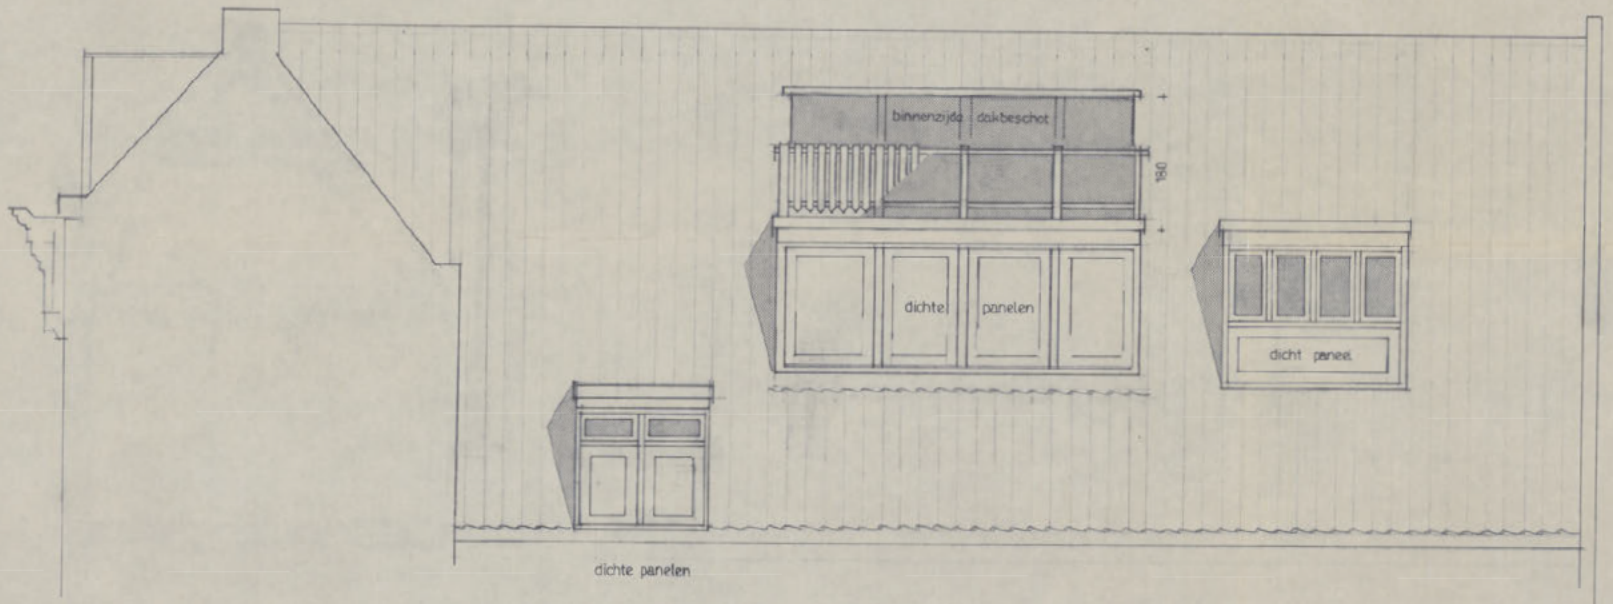


DAKAANZICHT

alle houtwerk te schilderen kleur Bentheim

TOESTEMMING WORDT VERLEEND OM TEKENINGEN EN BEREKENINGEN VAN CONSTRUCTIEVE UITERLIJK EEN MAAND VOOR DE AANVANG VAN HET DESBETREFFENDE ONDERDEEL VAN HET WERK OVER TE LEGGEN.

1/6955 B.W.T. 1986 DOSSIER 20665

Accord met de door de Commissie voor de Oude Stad ondertekende gevelteekening

WERK [redacted]

BLAD 3

ONDERWERP
DAKAANZICHT TEKENING

EDITIE

a	
b	16-7-86 CR
c	
d	
e	
f	
g	
h	
i	
k	

SCHAAL 1 A 50

Bijvoort bij de beschikking van Burgemeester en Wethouders van Amsterdam
d.d. 25 MEI 1987
De Directeur van het Gemeentelijk Bouw- en Woningtoezicht

ARCHITEKTENBURO
[redacted]
BERENSTRAAT 24
1016 GH AMSTERDAM
TEL 020-235198

42 x 60