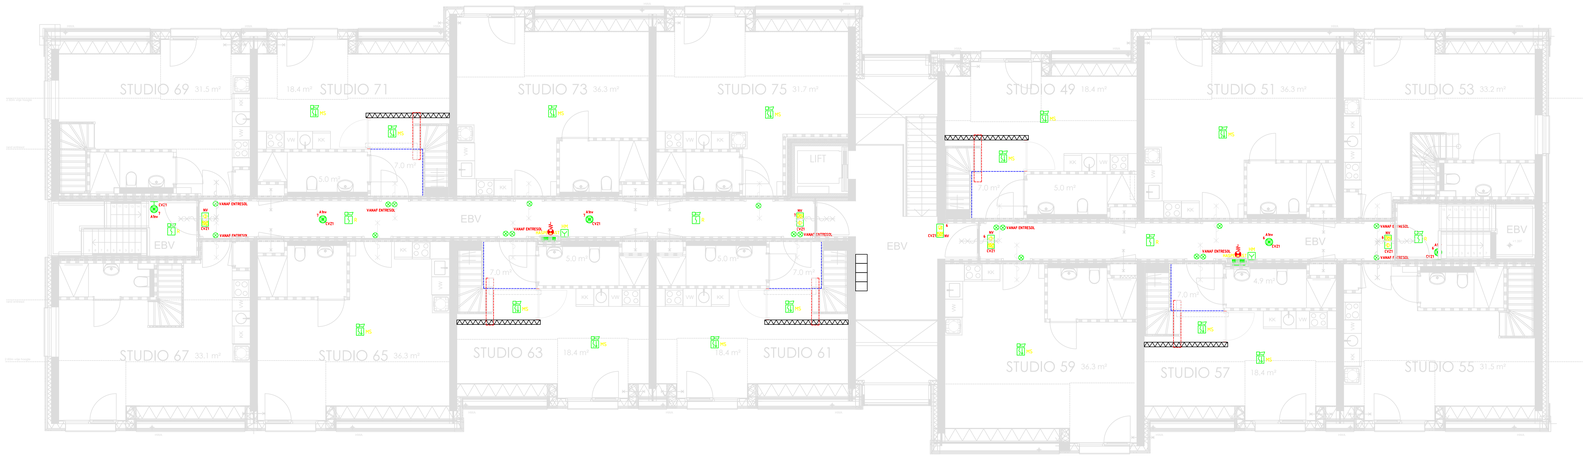


1e Verdieping
zorgclusterwoning voor 24-uurszorg
in een woongebouw
BVO: 665,70 m²
GO: 551,41 m²

Legenda

DIA GROEP
DUURZAAM EN TECHNISCH VASTGOEDADVIES

Head office
Driebergseweg 2, 3708 JB Zeist _ info@diagroep.nl _ + 31 88 - 342 01 30

Our companies
DIA Installatie & Exploitatie Advies _ Sinis _ De Blaay-Van den Bogaard Raadgevende Ingenieurs _ Prime Advice

PROJECT
24-uurs opvang DITLAAR

Amsterdam

DESCRIPTION
1e verdieping
Brandveiligheid en vluchtwegverlichting
-
-

Definitief Ontwerp

Project no.	:	P-20260026
Sheet no.	:	601
Format / Scale	:	A1 1:100
Date	:	5-10-2026
Drawn	:	MC
Checked	:	MC
Aproved	:	B onderlegger 7-9-2026